


El Mirador

Benalmádena Residencial

SECTOR SP-8
Parcela R-11 "Santángelo Oeste",
Benalmadena, Málaga

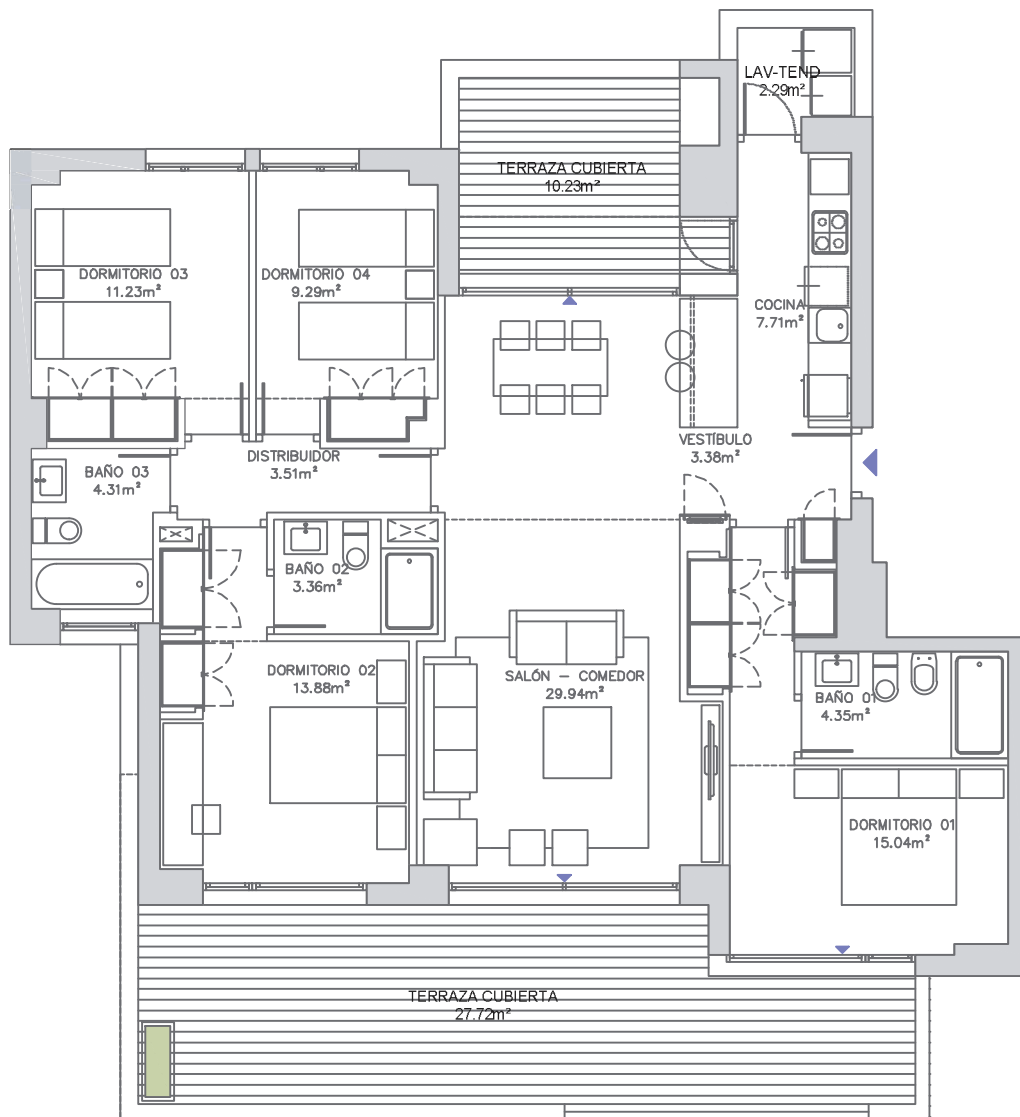

PORTAL 7 / PRIMERO / A

4 Dormitorios

SUPERFICIE VIVIENDA	m ²
SUPERFICIE ÚTIL PRIVATIVA	146,24
SUPERFICIE ÚTIL USO Y DISFRUTE	-
SUPERFICIE CONSTRUIDA CON P.P.Z.Z.C.C	178,27
SUPERFICIES SEGÚN REAL DECRETO 218/ 2005 DE LA JUNTA DE ANDALUCÍA	m ²
SUPERFICIE ÚTIL	116,60
SUPERFICIE CONSTRUIDA CON P.P.Z.Z.C.C.	192,60

RU.
BIO
ARQUITECTURA

Enero/2019

DIN A-3 Escala 1:75

0 0.5 1 2.5



Plano orientativo, no constituye documento contractual; sujeto a modificaciones por exigencias técnicas, jurídicas o administrativas derivadas de la obtención de todos los permisos y licencias reglamentarios, así como por necesidades constructivas o de diseño derivadas de la Dirección de Obra. Las superficies útiles tienen carácter provisional hasta la obtención de la correspondiente Licencia de Obras. La jardinería, el mobiliario urbano y el amueblamiento es ficticio teniendo validez únicamente a efectos decorativos.