




V	Vestíbulo	4.25m ²
S-C	Salón-comedor	24.25m ²
C	Cocina	11.00m ²
DS	Distribuidor	4.50m ²
D1	Dormitorio 01	17.00m ²
D2	Dormitorio 02	11.00m ²
D3	Dormitorio 03	10.75m ²
B1	Baño 1	5.00m ²
B2	Baño 2	4.00m ²
SUP. ÚTIL INTERIOR		91.75m ²
T1	Terraza 1	11.75m ²
SUP. ÚTIL EXTERIOR		11.75m ²
SUP. ÚTIL TOTAL		103.50m ²

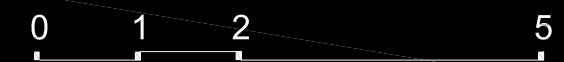

Plano orientativo, no constituye documento contractual, sujeto a modificaciones por exigencias técnicas, jurídicas, administrativas derivadas de la obtención de todos los permisos y licencias reglamentarias, así como por necesidades constructivas o de diseño derivadas de la Dirección de Obra. Las superficies útiles tienen carácter provisional hasta la obtención de la correspondiente Licencia de Obra. La jardinería y el mobiliario son típicos, teniendo valles únicamente a efectos decorativos.

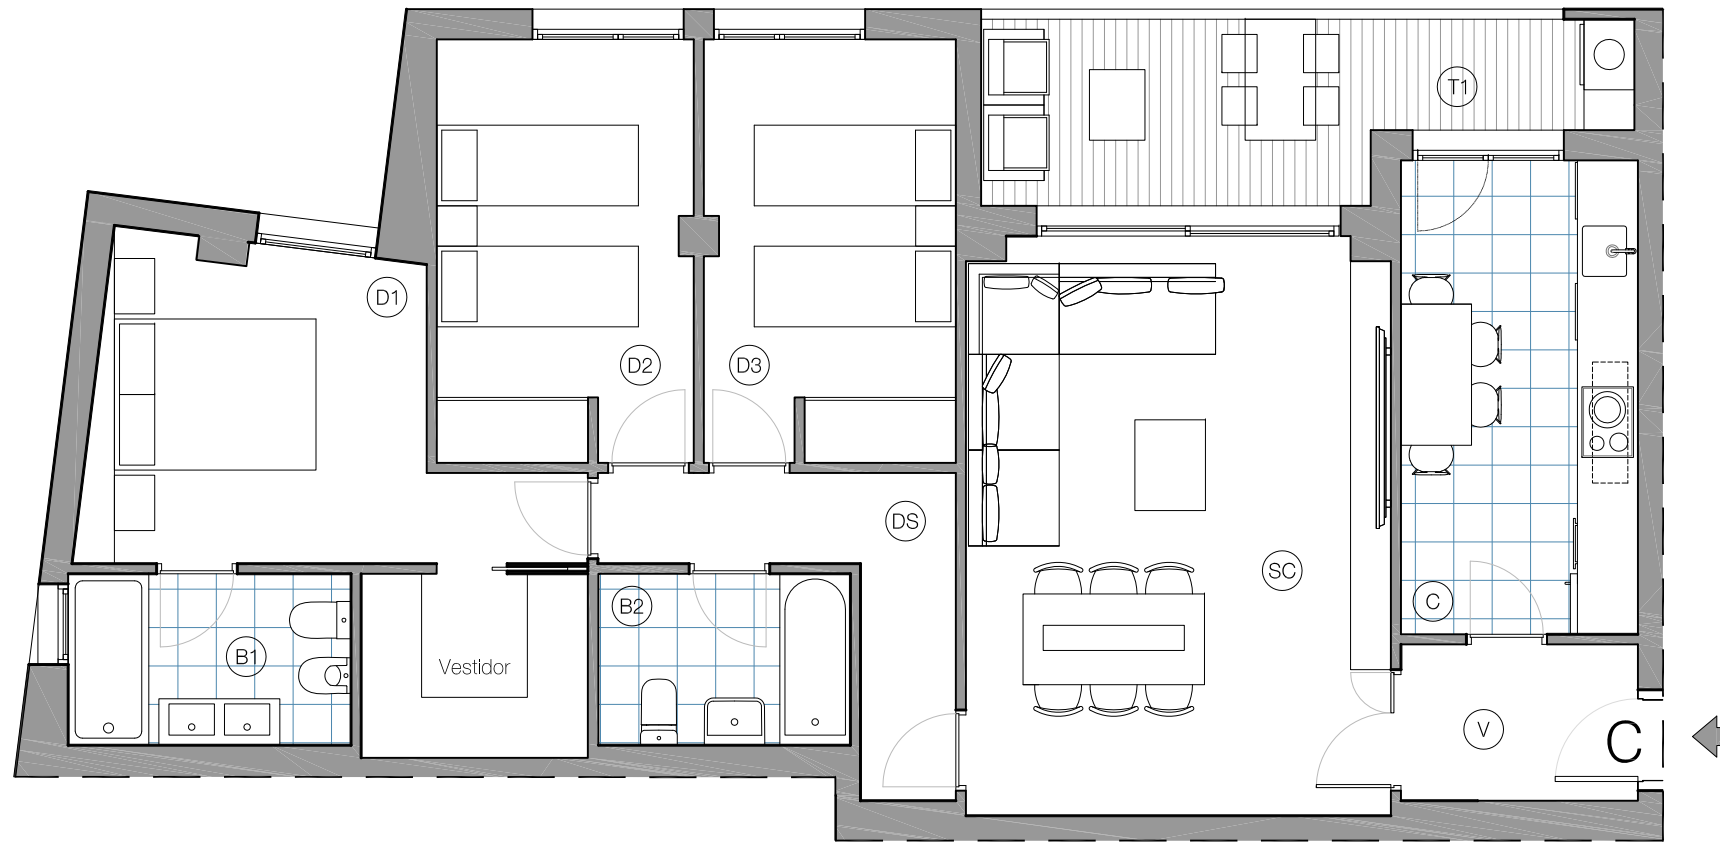


20 VIVIENDAS, GARAJES Y TRASTEROS

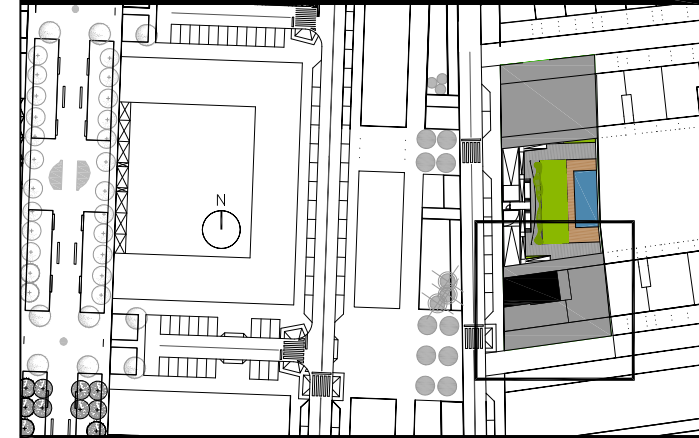

31 | BLOQUE 02
pl. 1^a-2^a - viv. C

V	Vestíbulo	3.50m ²
S-C	Salón-comedor	24.00m ²
C	Cocina	11.00m ²
DS	Distribuidor	5.50m ²
D1	Dormitorio 01	16.25m ²
D2	Dormitorio 02	10.50m ²
D3	Dormitorio 03	10.50m ²
B1	Baño 1	4.75m ²
B2	Baño 2	4.00m ²
SUP. ÚTIL INTERIOR		90.00m ²
T1 Terraza 1		10.00m ²
SUP. ÚTIL EXTERIOR		10.00m ²
SUP. ÚTIL TOTAL		100.00m ²

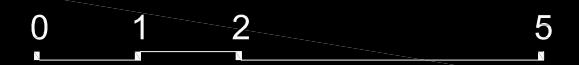

MARZO 2018

PROMUEVE:

Pº Independencia 19, pl. 5º
50001 Zaragoza (Spain)
976 234 031
www.libragp.com

