

residencial atarazanas

CONJUNTO RESIDENCIAL
Calle Francisco Baldomá 11 - Calle
Ernesto Anastasio 16, Valencia

ABRIL 2018



PLANTAS GENERALES

PLANTA TIPO (P1 terrazas)

0 1 2 5m



AICEQUIP
arquitectos & ingenieros

LIBRA
Gestión de Proyectos



residencial atarazanas

CONJUNTO RESIDENCIAL
Calle Francisco Baldomá 11 - Calle
Ernesto Anastasio 16, Valencia

ABRIL 2018



PLANTAS GENERALES


PLANTA TIPO (P2 y P3)

0 1 2 5m



AICEQUIP
arquitectos & ingenieros


LIBRA
Gestión de Proyectos

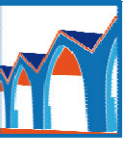

residencial atarazanas

CONJUNTO RESIDENCIAL
Calle Francisco Baldomá 11 - Calle
Ernesto Anastasio 16, Valencia

ABRIL 2018

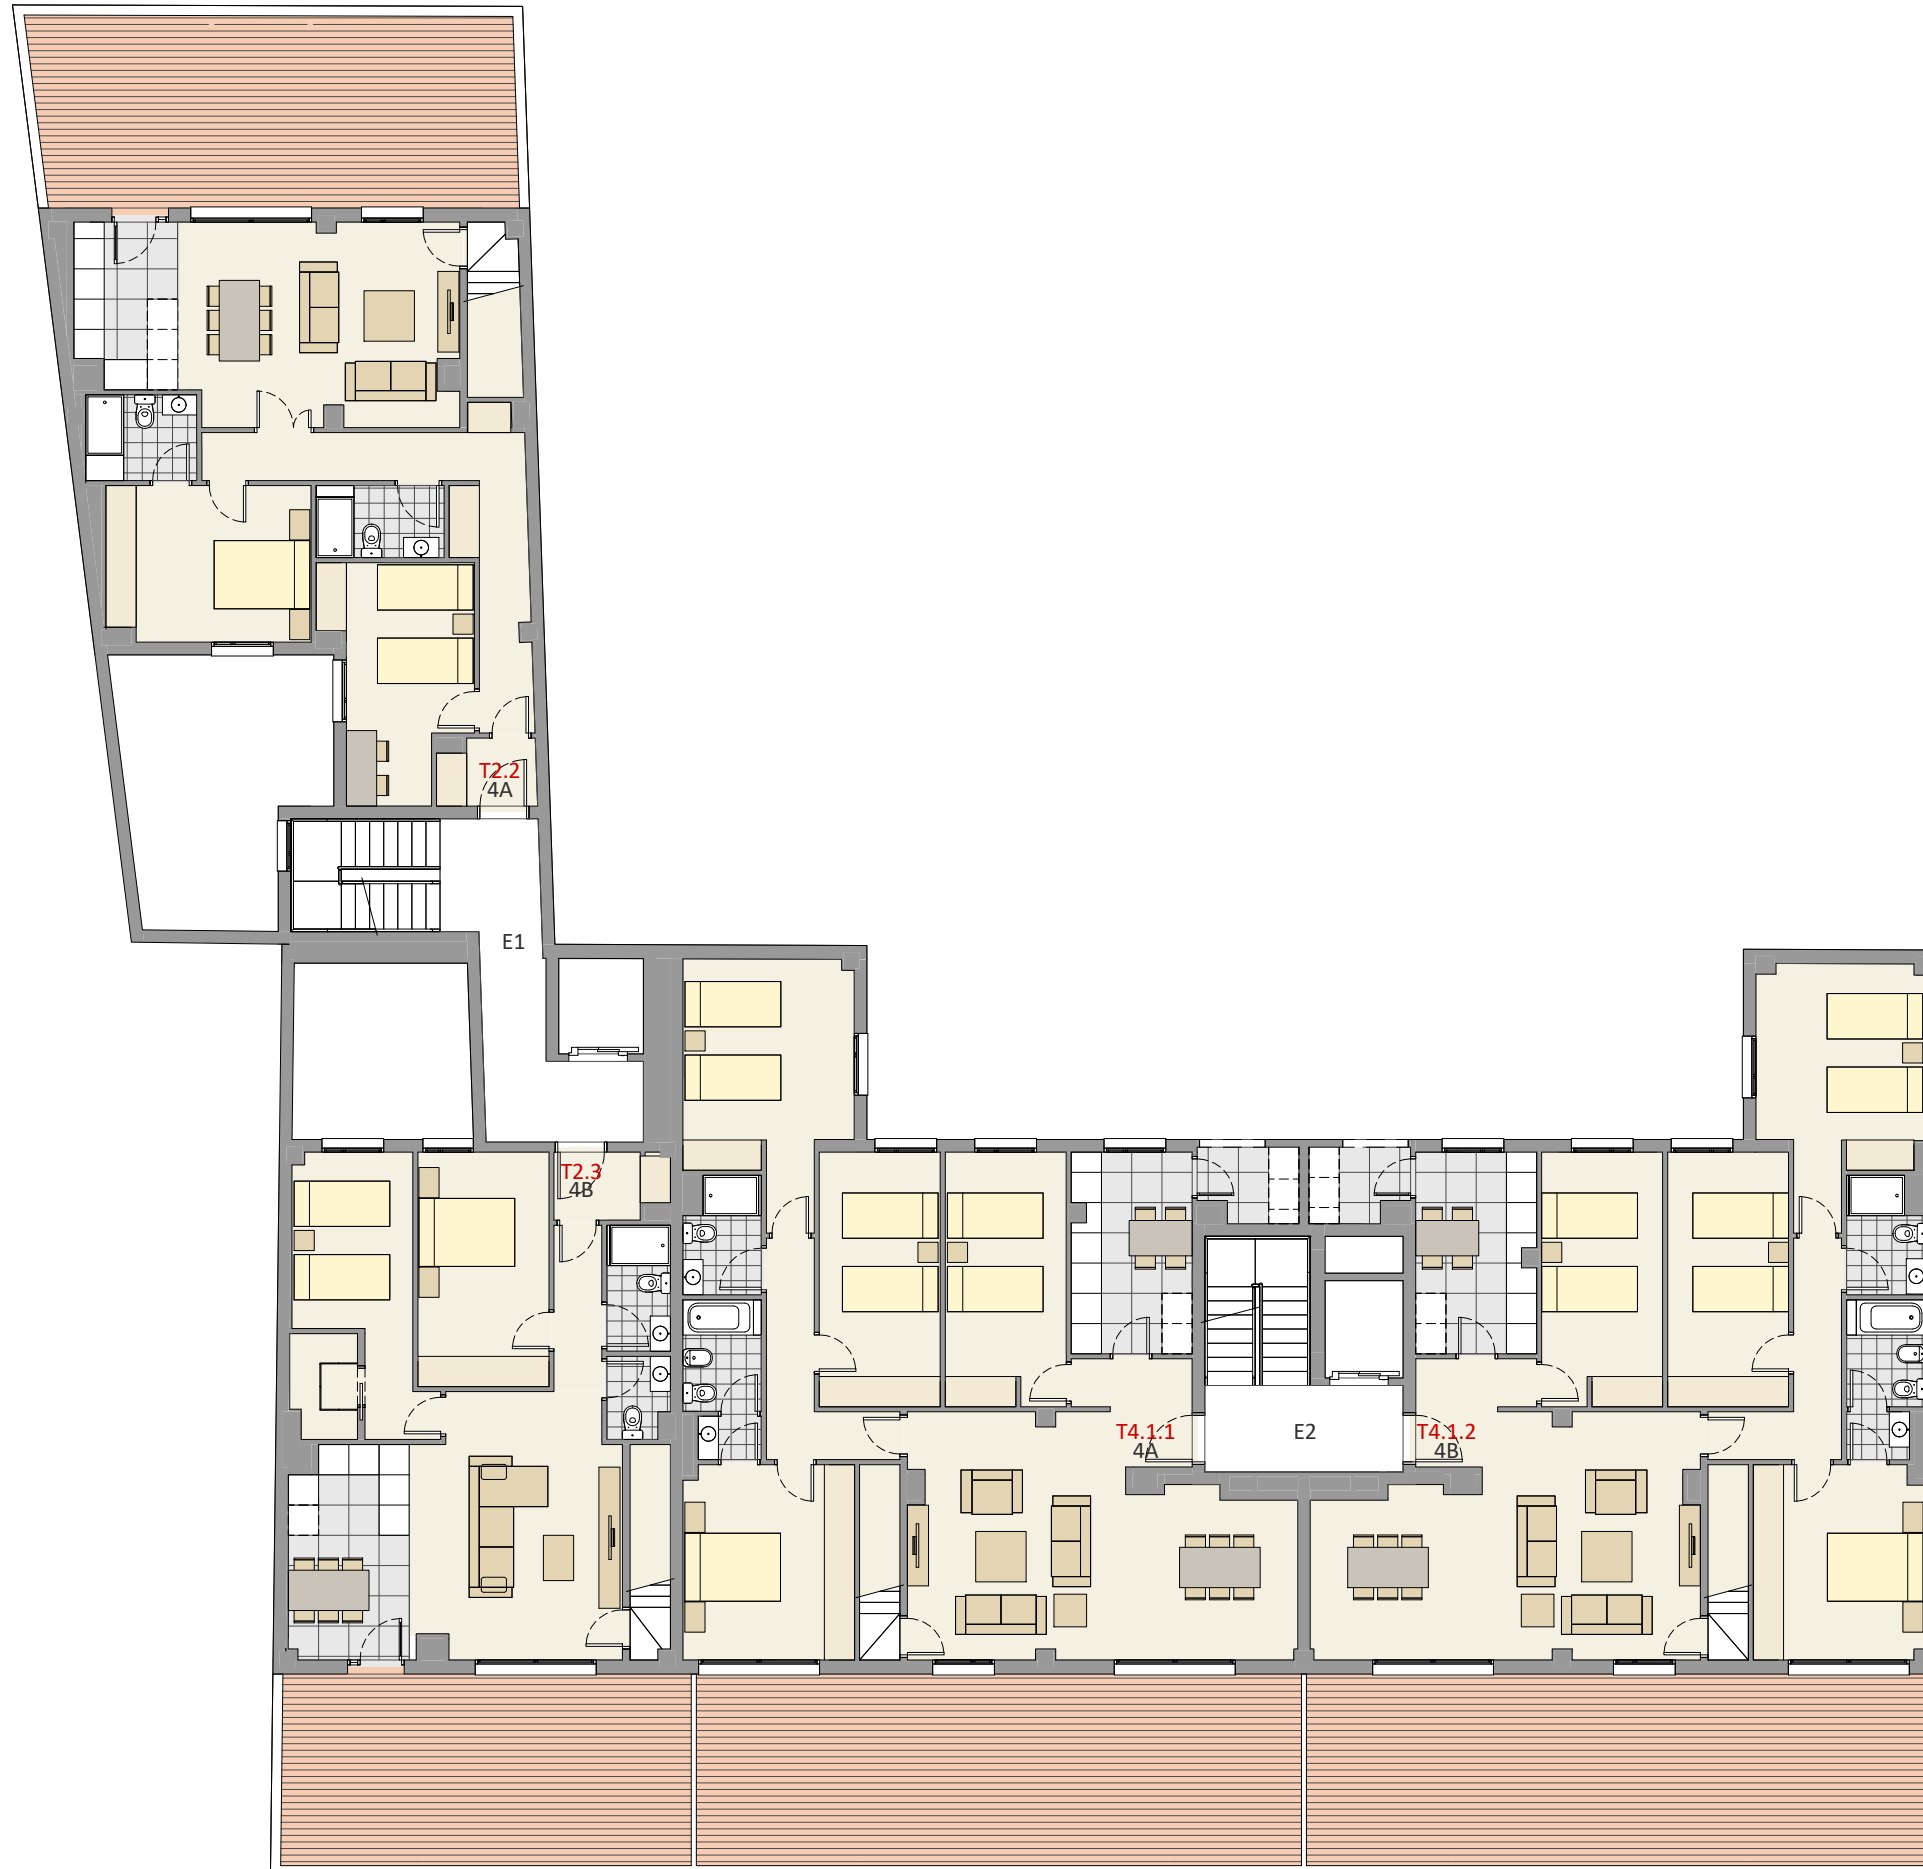

PLANTAS GENERALES

PLANTA ÁTICO (P4)

0 1 2 5m



AICEQUIP
arquitectos & ingenieros


LIBRA
Gestión de Proyectos



residencial atarazanas

CONJUNTO RESIDENCIAL
Calle Francisco Baldomá 11 - Calle
Ernesto Anastasio 16, Valencia

ABRIL 2018

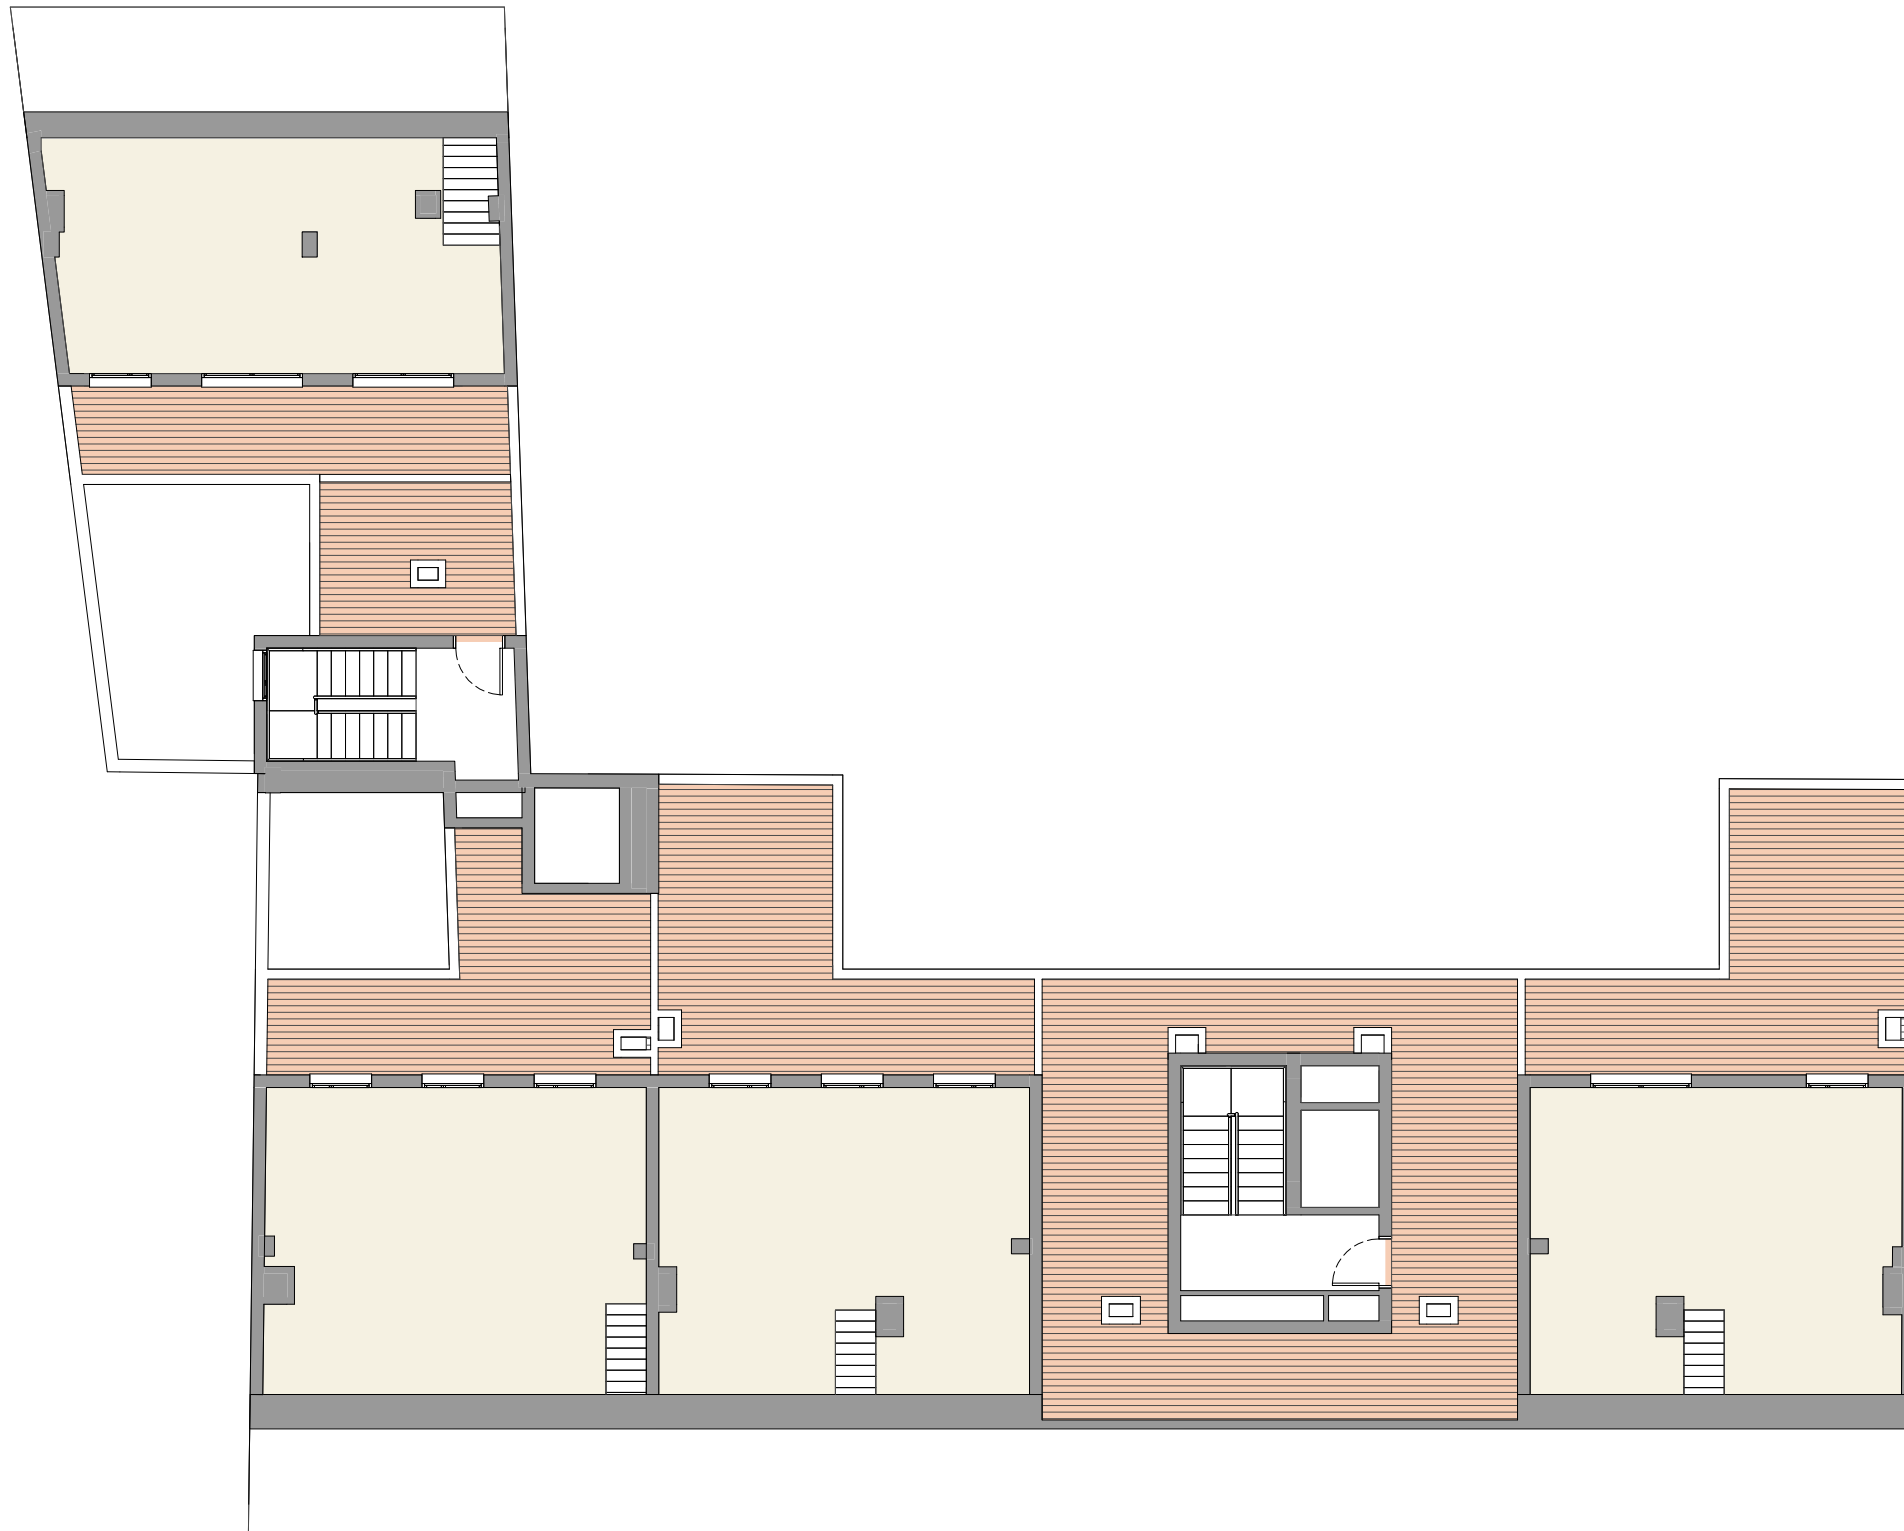

PLANTAS GENERALES

PLANTA BAJO CUBIERTA

0 1 2 5m



AICEQUIP
arquitectos & ingenieros

LIBRA
Gestión de Proyectos