



FASE 1: 60 VIVIENDAS, GARAJES Y TRASTEROS

VIVIENDA TIPO 10 - 3D



DATOS VIVIENDA

Plantas 1ª a 4ª
Escalera 03. Vivienda A

SUPERFICIES ÚTILES VIVIENDA

Superficie útil interior	84.00m ²
Superficie útil exterior	11.00m ²
Superficie útil total	95.00m²

LOCALIZACIÓN

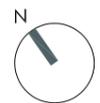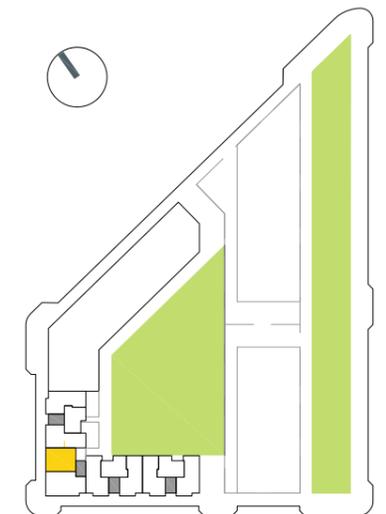

La documentación gráfica que aparece en este plano comercial no forma parte de ningún acuerdo contractual, es orientativa y exclusivamente informativa; sujeta a modificaciones por exigencias técnicas, jurídicas, administrativas derivadas de la obtención de todos los permisos y licencias reglamentarias, así como por necesidades constructivas o de diseño derivadas de la Dirección de Obra. Las superficies útiles tienen carácter provisional hasta la obtención de la correspondiente Licencia de Obra. La jardinería y el mobiliario son ficticios teniendo validez únicamente a efectos decorativos.



FASE 1: 60 VIVIENDAS, GARAJES Y TRASTEROS

VIVIENDA TIPO 09 - 3D



DATOS VIVIENDA

Plantas 1ª a 4ª
Escalera 02. Vivienda A

SUPERFICIES ÚTILES VIVIENDA

Superficie útil interior	86.00m ²
Superficie útil exterior	11.00m ²
Superficie útil total	97.00m²

LOCALIZACIÓN

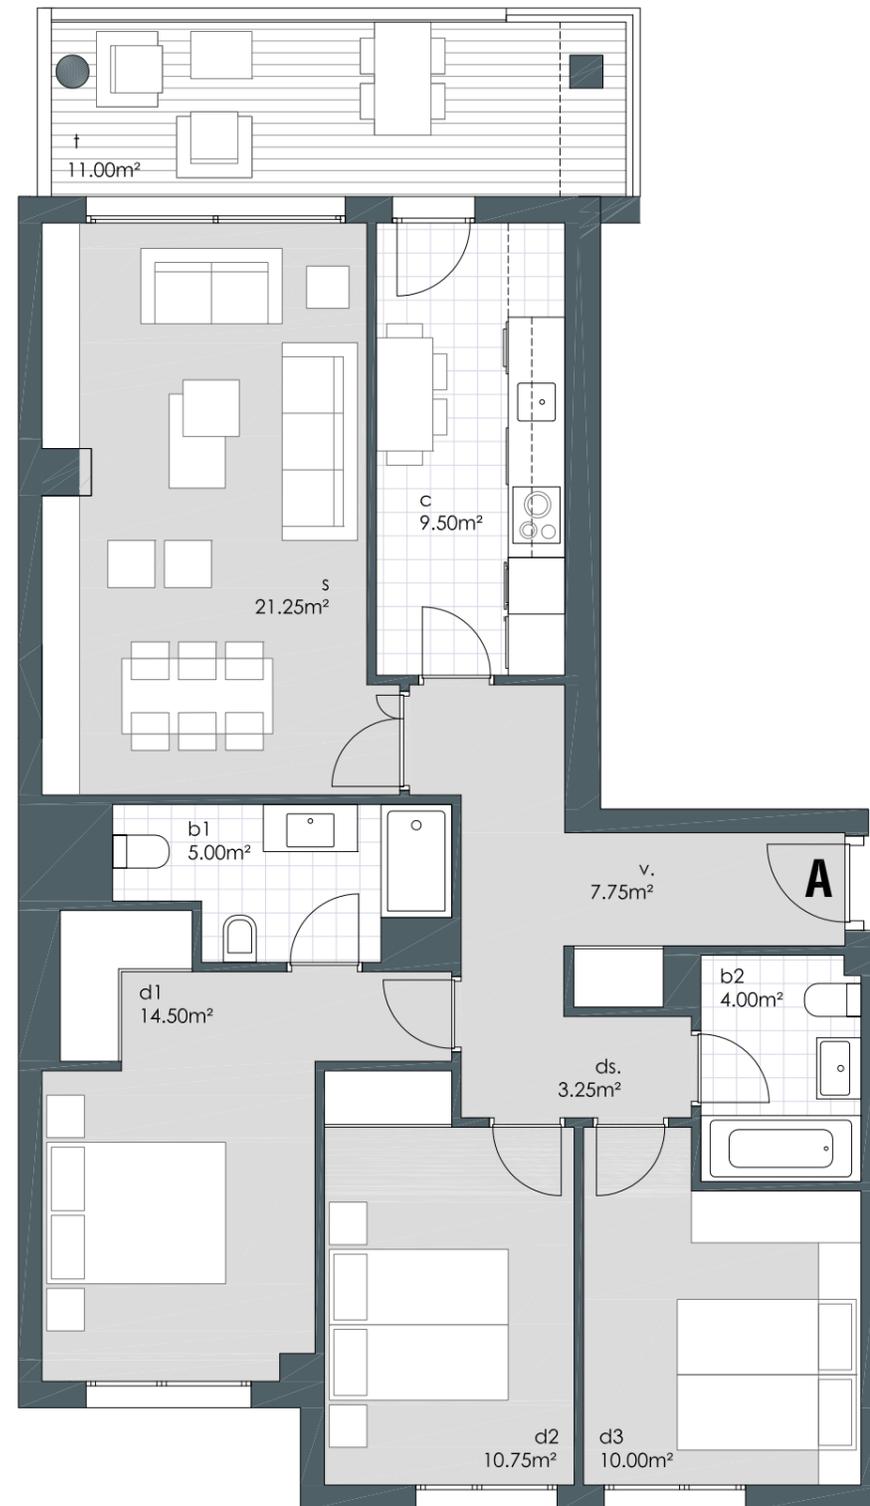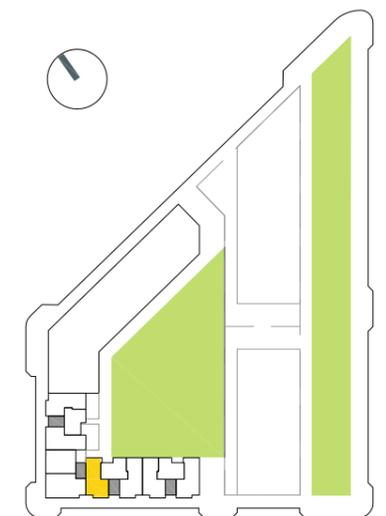

La documentación gráfica que aparece en este plano comercial no forma parte de ningún acuerdo contractual, es orientativa y exclusivamente informativa; sujeta a modificaciones por exigencias técnicas, jurídicas, administrativas derivadas de la obtención de todos los permisos y licencias reglamentarias, así como por necesidades constructivas o de diseño derivadas de la Dirección de Obra. Las superficies útiles tienen carácter provisional hasta la obtención de la correspondiente Licencia de Obra. La jardinería y el mobiliario son ficticios teniendo validez únicamente a efectos decorativos.



FASE 1: 60 VIVIENDAS, GARAJES Y TRASTEROS

VIVIENDA TIPO 09 - 3D (testero)



DATOS VIVIENDA

Plantas 1ª a 4ª
Escalera 01. Vivienda C

SUPERFICIES ÚTILES VIVIENDA

Superficie útil interior	86.00m ²
Superficie útil exterior	11.00m ²
Superficie útil total	97.00m²

LOCALIZACIÓN

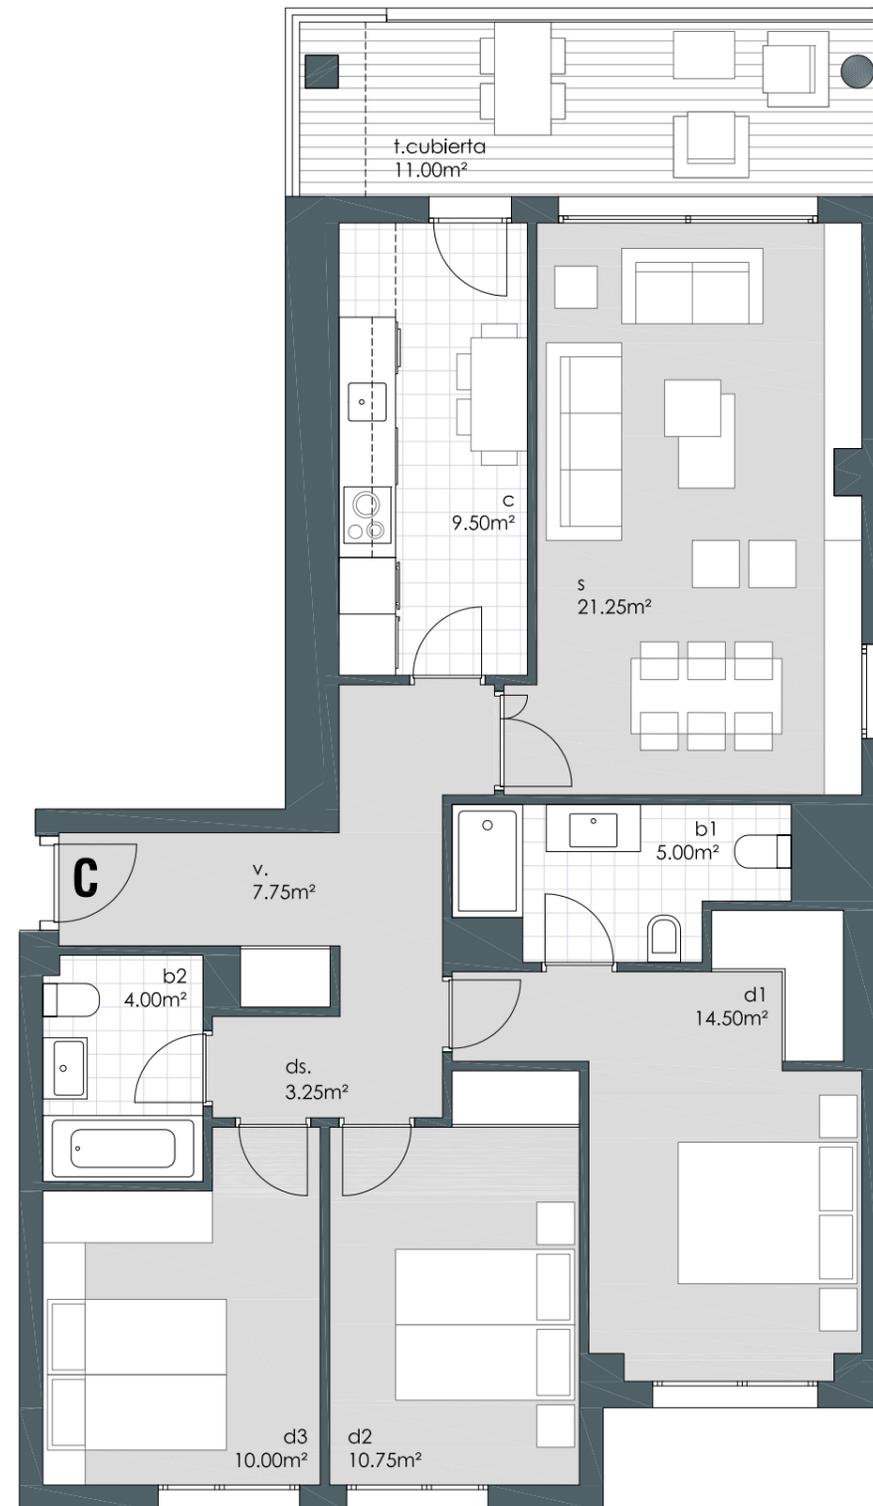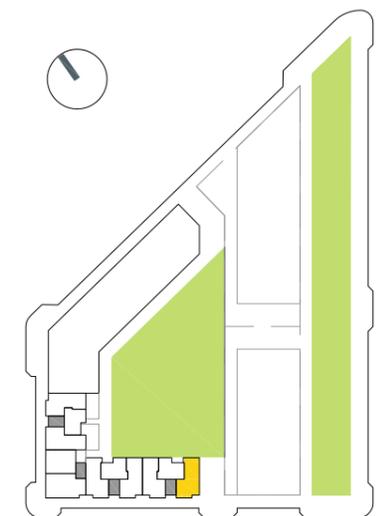

La documentación gráfica que aparece en este plano comercial no forma parte de ningún acuerdo contractual, es orientativa y exclusivamente informativa; sujeta a modificaciones por exigencias técnicas, jurídicas, administrativas derivadas de la obtención de todos los permisos y licencias reglamentarias, así como por necesidades constructivas o de diseño derivadas de la Dirección de Obra. Las superficies útiles tienen carácter provisional hasta la obtención de la correspondiente Licencia de Obra. La jardinería y el mobiliario son ficticios teniendo validez únicamente a efectos decorativos.



FASE 1: 60 VIVIENDAS, GARAJES Y TRASTEROS

VIVIENDA TIPO 07 - 3D



DATOS VIVIENDA

Plantas 1ª a 4ª
Escalera 01. Vivienda A
Escalera 02. Vivienda C

SUPERFICIES ÚTILES VIVIENDA

Superficie útil interior	87.25m ²
Superficie útil exterior	11.00m ²
Superficie útil total	98.25m²

LOCALIZACIÓN

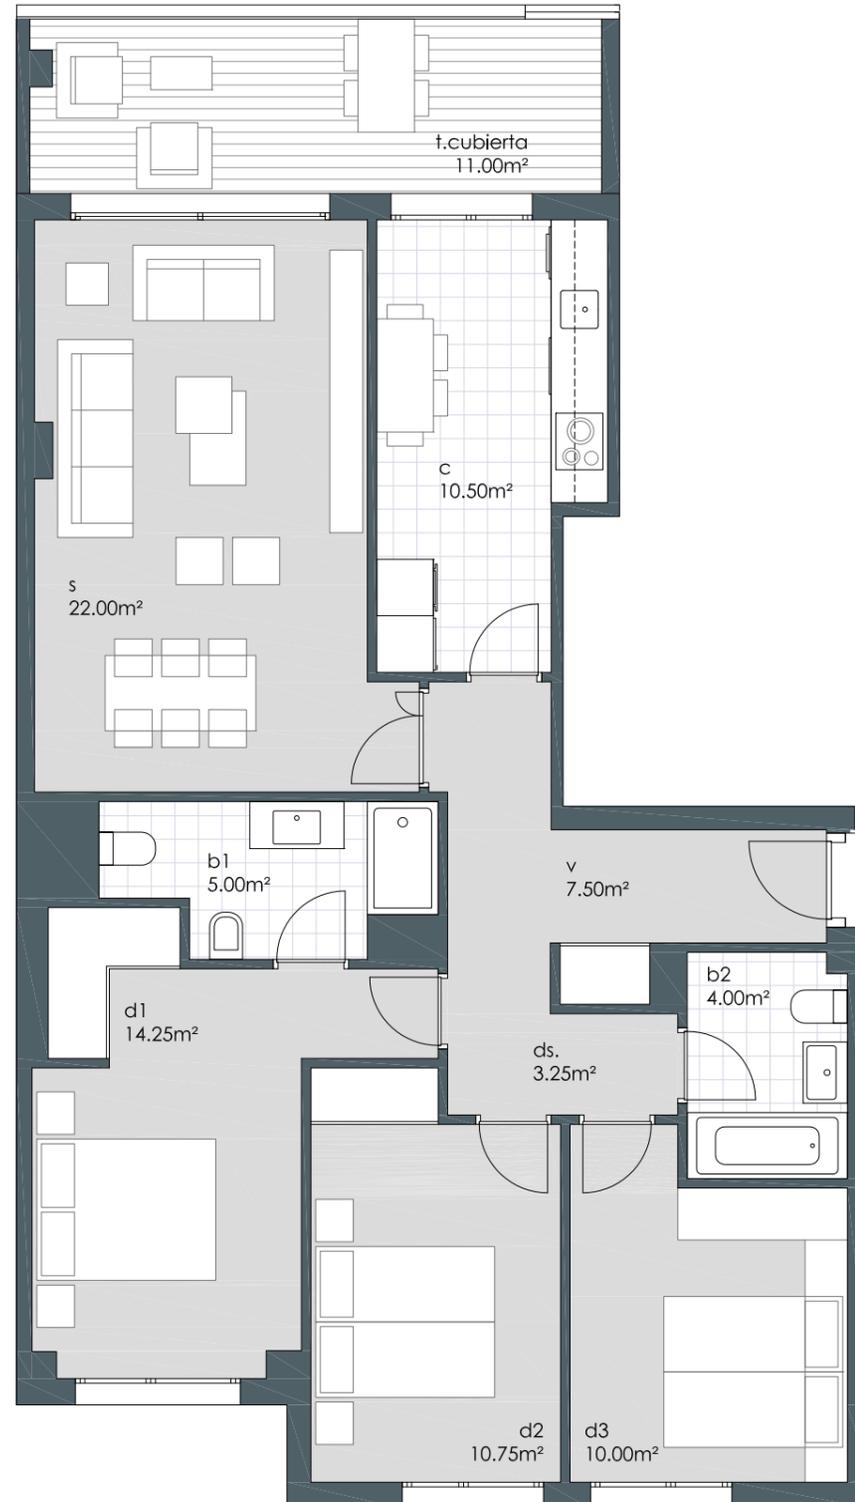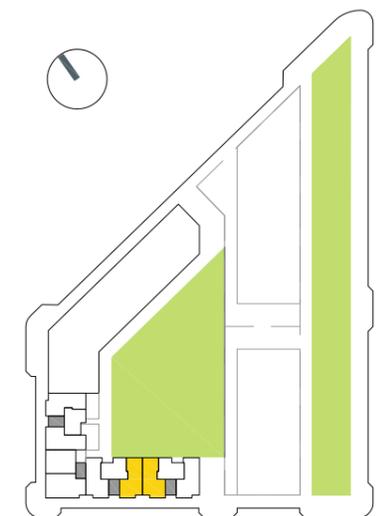

La documentación gráfica que aparece en este plano comercial no forma parte de ningún acuerdo contractual, es orientativa y exclusivamente informativa; sujeta a modificaciones por exigencias técnicas, jurídicas, administrativas derivadas de la obtención de todos los permisos y licencias reglamentarias, así como por necesidades constructivas o de diseño derivadas de la Dirección de Obra. Las superficies útiles tienen carácter provisional hasta la obtención de la correspondiente Licencia de Obra. La jardinería y el mobiliario son ficticios teniendo validez únicamente a efectos decorativos.



FASE 1: 60 VIVIENDAS, GARAJES Y TRASTEROS

VIVIENDA TIPO 04 - 3D



DATOS VIVIENDA

Planta **BAJA**
Escalera **03**. Vivienda **B**

SUPERFICIES ÚTILES VIVIENDA

Superficie útil interior	90.75m ²
Superficie útil exterior	16.50m ²
Superficie útil total	107.25m²

LOCALIZACIÓN

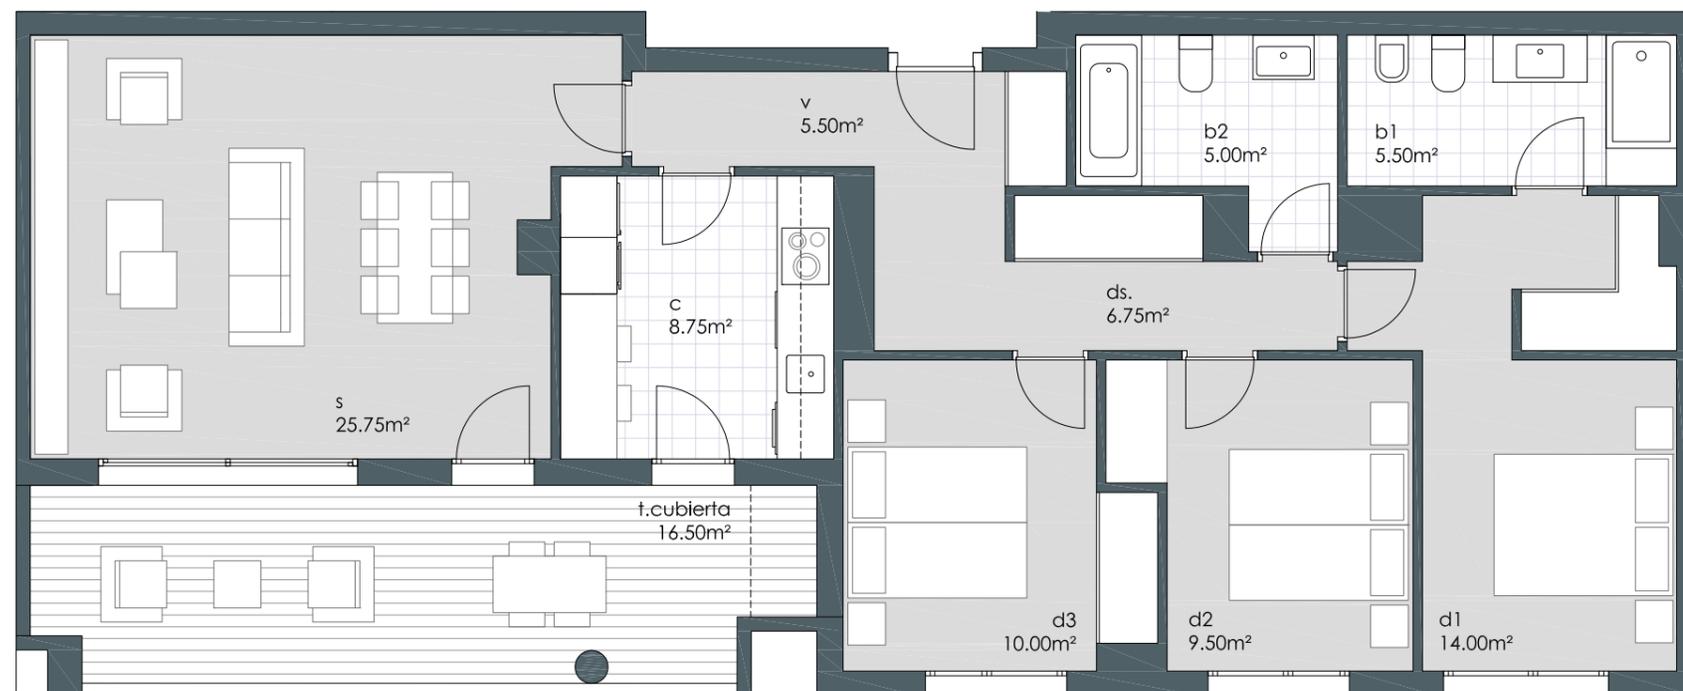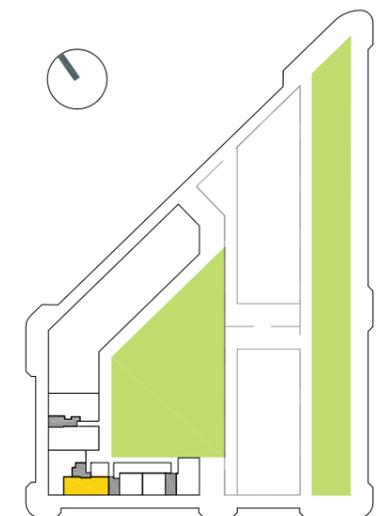

La documentación gráfica que aparece en este plano comercial no forma parte de ningún acuerdo contractual, es orientativa y exclusivamente informativa; sujeta a modificaciones por exigencias técnicas, jurídicas, administrativas derivadas de la obtención de todos los permisos y licencias reglamentarias, así como por necesidades constructivas o de diseño derivadas de la Dirección de Obra. Las superficies útiles tienen carácter provisional hasta la obtención de la correspondiente Licencia de Obra. La jardinería y el mobiliario son ficticios teniendo validez únicamente a efectos decorativos.



FASE 1: 60 VIVIENDAS, GARAJES Y TRASTEROS

VIVIENDA TIPO 03 - 4D


DATOS VIVIENDA

Planta **BAJA**
Escalera **03**. Vivienda **A**

SUPERFICIES ÚTILES VIVIENDA

Superficie útil interior	100.25m ²
Superficie útil exterior	50.75m ²
Superficie útil total	151.00m²

LOCALIZACIÓN

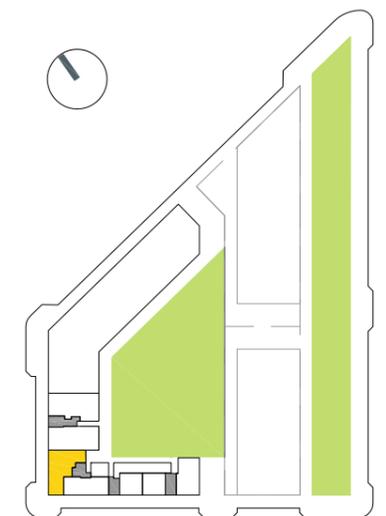

La documentación gráfica que aparece en este plano comercial no forma parte de ningún acuerdo contractual, es orientativa y exclusivamente informativa; sujeta a modificaciones por exigencias técnicas, jurídicas, administrativas derivadas de la obtención de todos los permisos y licencias reglamentarias, así como por necesidades constructivas o de diseño derivadas de la Dirección de Obra. Las superficies útiles tienen carácter provisional hasta la obtención de la correspondiente Licencia de Obra. La jardinería y el mobiliario son ficticios teniendo validez únicamente a efectos decorativos.

Rosales del Canal

residencial



Dormitorios



m² útiles desde



Detalles



Terraza



Precio desde*

3 (1ª Planta)	95,50 m ²	Garaje + Trastero	11,00 m ²	169.900 €
3 (1ª Planta)	96,50 m ²	Garaje + Trastero	10,00 m ²	178.500 €
3 (1ª Planta)	99,25 m ²	Garaje + Trastero	11,00 m ²	183.600 €
3 (Pta. Baja)	108,00 m ²	Garaje + Trastero	16,50 m ²	183.600 €
4 (Pta. Baja)	131.75 m ²	Garaje + Trastero	32.50 m ²	210.800 €

*Impuestos no incluidos.