



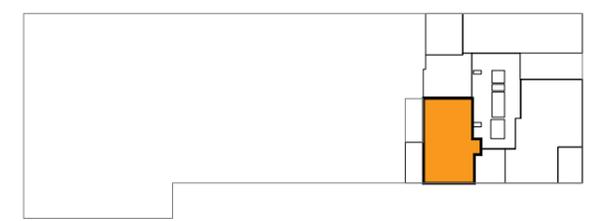

# Arroyo de Valdebebas

Residencial

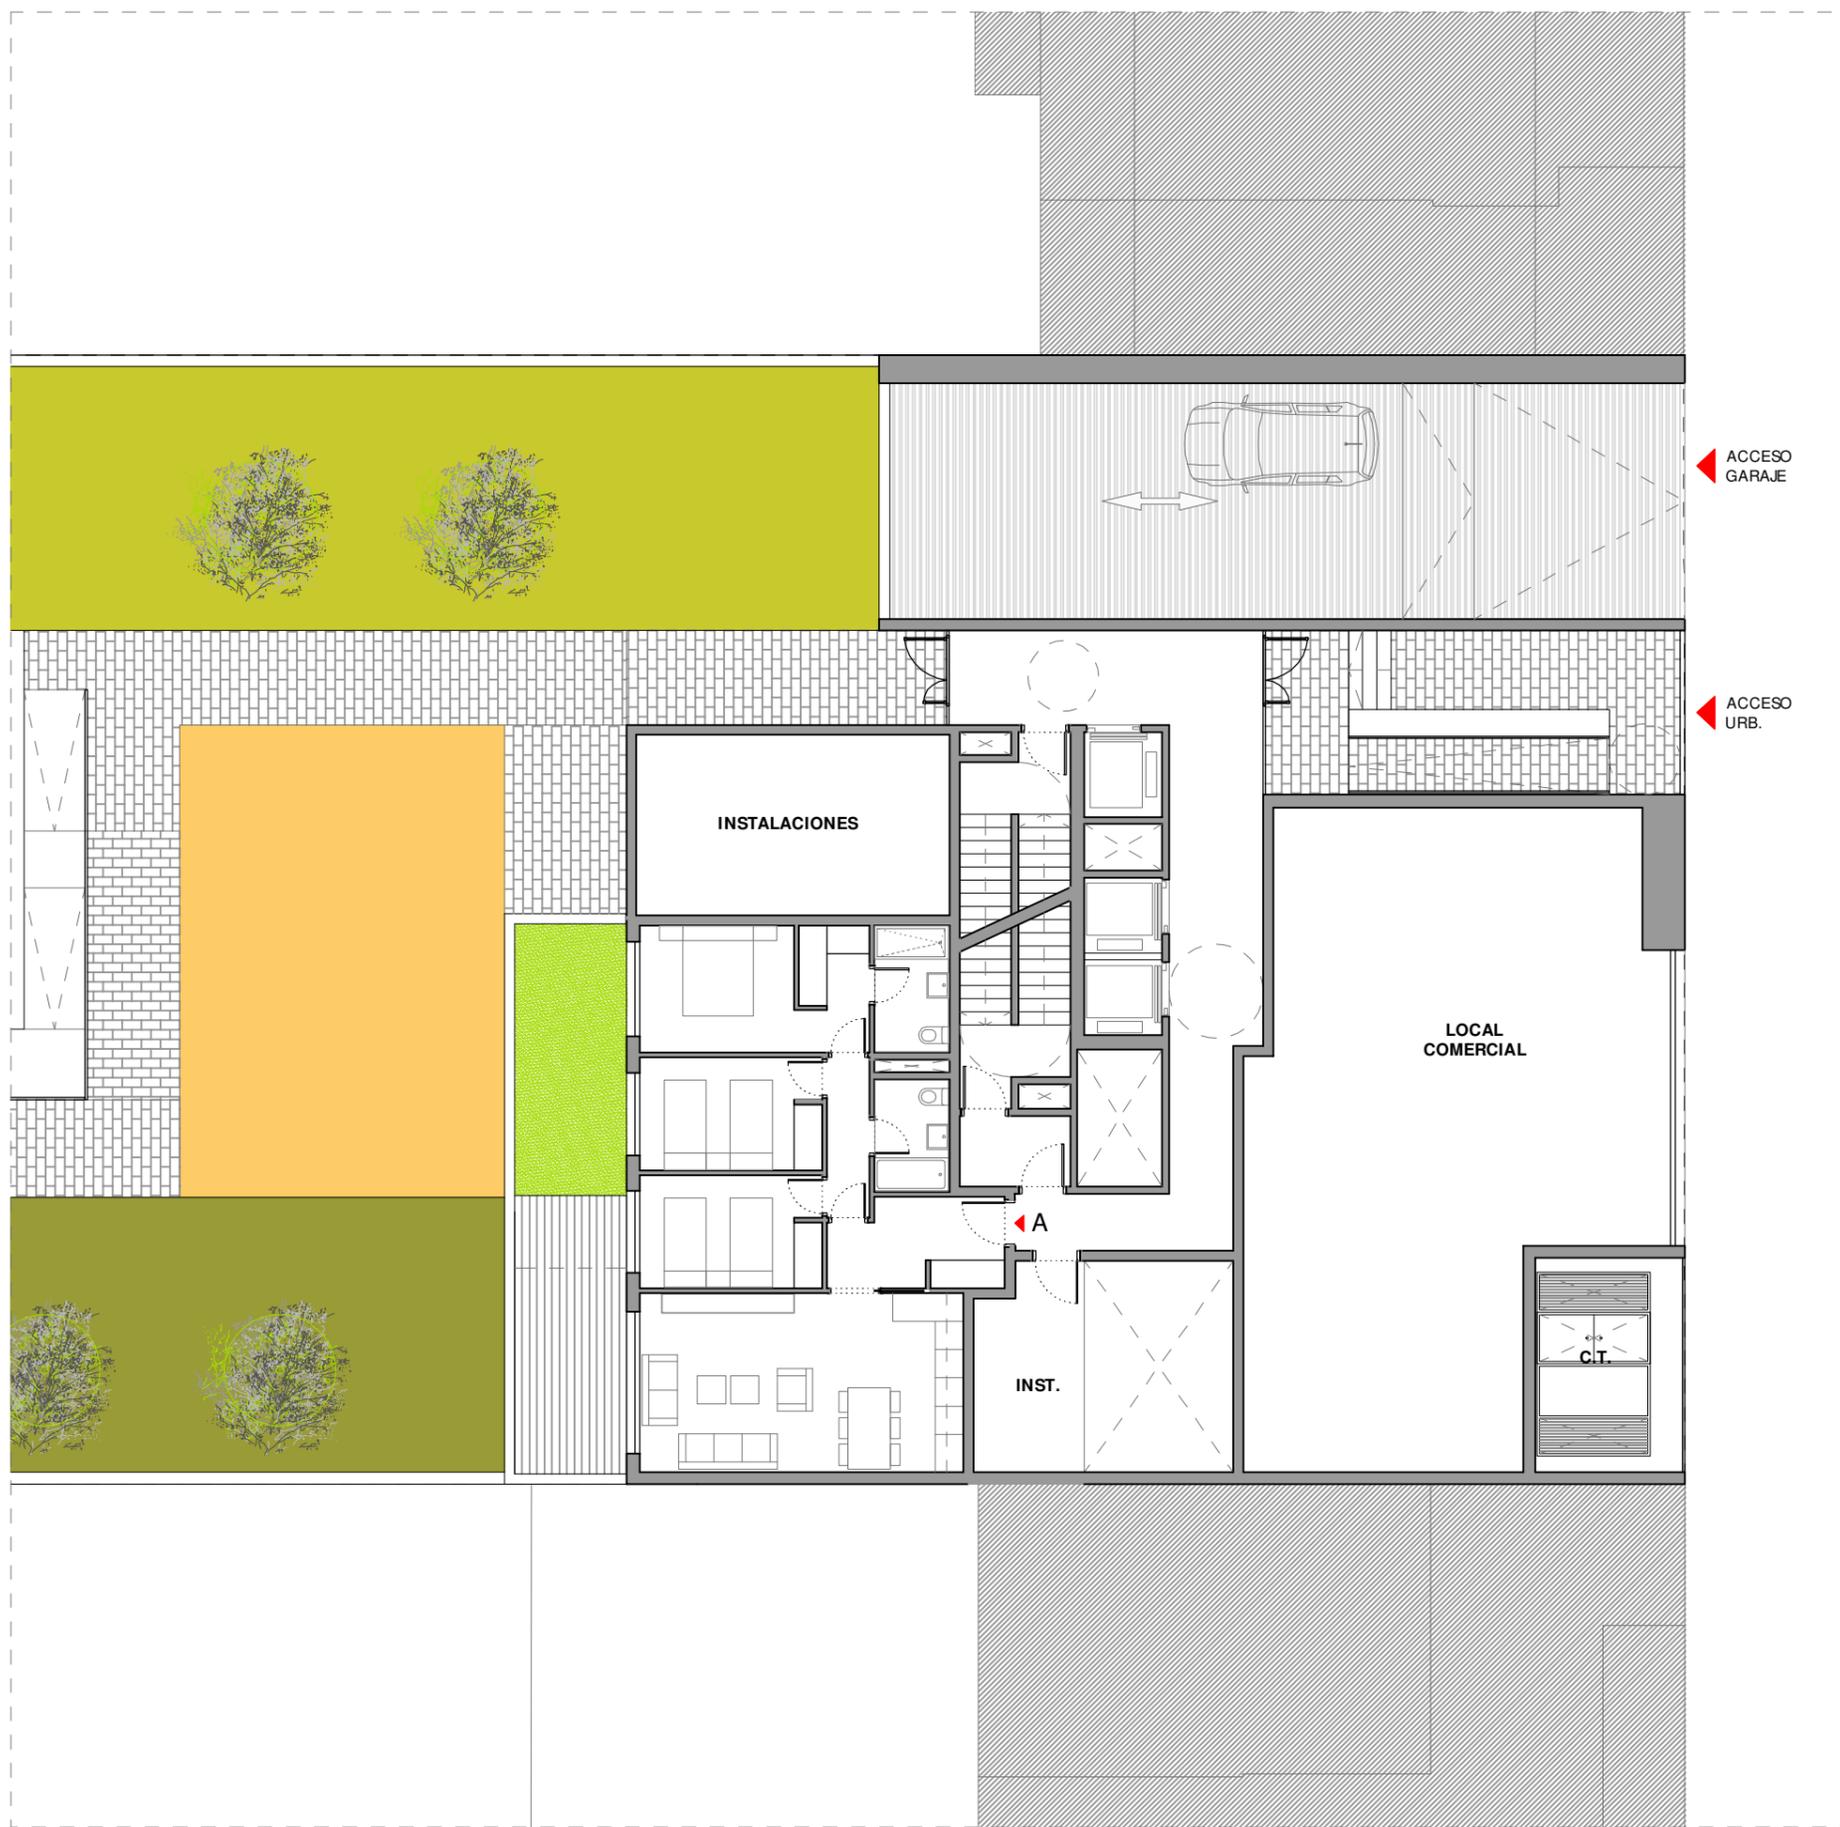

TIPO 2D TIPO 3D

**CANO Y ESCARIO**  
ARQUITECTURA

**LIBRA**

GESTIÓN DE PROYECTOS

septiembre 2020


**7 9 VIVIENDAS 2D Y 3D VPPB, GARAJE Y ZZ.CC.**  
**PARCELA 133-B2, PLAN PARCIAL U.S. 4.01, VALDEBEBAS, MADRID**

NOTA: Plano orientativo, no constituye documento contractual; sujeto a modificaciones por exigencias técnicas, jurídicas o administrativas derivadas de la obtención de todos los permisos y licencias reglamentarios, así como por necesidades constructivas o de diseño derivadas de la Dirección de Obra. Las superficies útiles tienen carácter provisional hasta la obtención de la correspondiente Licencia de Obras. La jardinería, el mobiliario urbano y el amueblamiento es ficticio teniendo validez únicamente a efectos decorativos.



# Arroyo de Valdebebas

Residencial

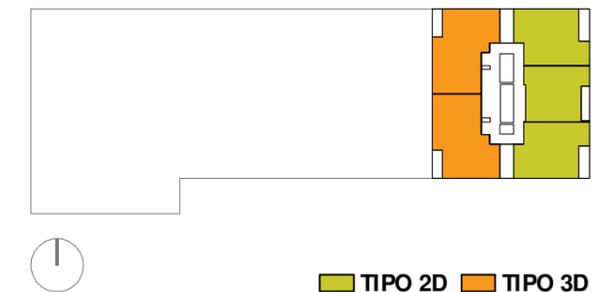

TIPO 2D TIPO 3D  
**CANO Y ESCARIO**  
ARQUITECTURA

# LIBRA

GESTIÓN DE PROYECTOS


7 9 VIVIENDAS 2D Y 3D VPPB, GARAJE Y ZZ.CC.  
PARCELA 133-B2, PLAN PARCIAL U.S. 4.01, VALDEBEBAS, MADRID

NOTA: Plano orientativo, no constituye documento contractual; sujeto a modificaciones por exigencias técnicas, jurídicas o administrativas derivadas de la obtención de todos los permisos y licencias reglamentarios, así como por necesidades constructivas o de diseño derivadas de la Dirección de Obra. Las superficies útiles tienen carácter provisional hasta la obtención de la correspondiente Licencia de Obras. La jardinería, el mobiliario urbano y el amueblamiento es ficticio teniendo validez únicamente a efectos decorativos.



# Arroyo de Valdebebas

Residencial

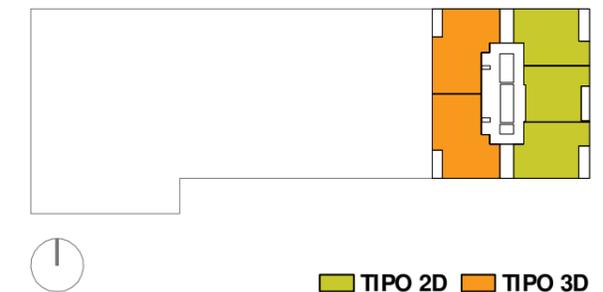

TIPO 2D TIPO 3D  
**CANO Y ESCARIO**  
ARQUITECTURA

# LIBRA

GESTIÓN DE PROYECTOS

septiembre 2020


## 79 VIVIENDAS 2D Y 3D VPPB, GARAJE Y ZZ.CC. PARCELA 133-B2, PLAN PARCIAL U.S. 4.01, VALDEBEBAS, MADRID

NOTA: Plano orientativo, no constituye documento contractual; sujeto a modificaciones por exigencias técnicas, jurídicas o administrativas derivadas de la obtención de todos los permisos y licencias reglamentarios, así como por necesidades constructivas o de diseño derivadas de la Dirección de Obra. Las superficies útiles tienen carácter provisional hasta la obtención de la correspondiente Licencia de Obras. La jardinería, el mobiliario urbano y el amueblamiento es ficticio teniendo validez únicamente a efectos decorativos.



# Arroyo de Valdebebas

Residencial

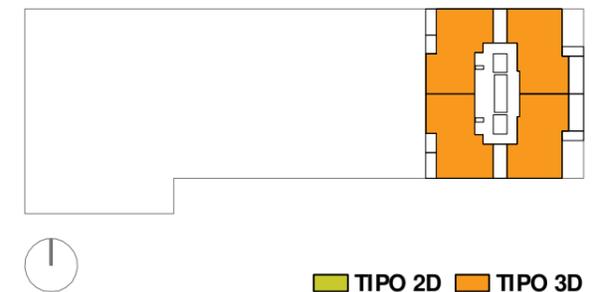

TIPO 2D TIPO 3D  
**CANO Y ESCARIO**  
ARQUITECTURA

# LIBRA

GESTIÓN DE PROYECTOS


7 9 VIVIENDAS 2D Y 3D VPPB, GARAJE Y ZZ.CC.  
PARCELA 133-B2, PLAN PARCIAL U.S. 4.01, VALDEBEBAS, MADRID

NOTA: Plano orientativo, no constituye documento contractual; sujeto a modificaciones por exigencias técnicas, jurídicas o administrativas derivadas de la obtención de todos los permisos y licencias reglamentarios, así como por necesidades constructivas o de diseño derivadas de la Dirección de Obra. Las superficies útiles tienen carácter provisional hasta la obtención de la correspondiente Licencia de Obras. La jardinería, el mobiliario urbano y el amueblamiento es ficticio teniendo validez únicamente a efectos decorativos.



# Arroyo de Valdebebas

Residencial

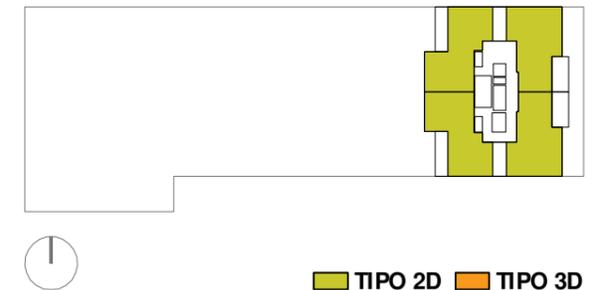

■ TIPO 2D ■ TIPO 3D  
**CANO Y ESCARIO**  
ARQUITECTURA

# LIBRA

GESTIÓN DE PROYECTOS

7 9 VIVIENDAS 2D Y 3D VPPB, GARAJE Y ZZ.CC.  
PARCELA 133-B2, PLAN PARCIAL U.S. 4.01, VALDEBEBAS, MADRID


NOTA: Plano orientativo, no constituye documento contractual; sujeto a modificaciones por exigencias técnicas, jurídicas o administrativas derivadas de la obtención de todos los permisos y licencias reglamentarios, así como por necesidades constructivas o de diseño derivadas de la Dirección de Obra. Las superficies útiles tienen carácter provisional hasta la obtención de la correspondiente Licencia de Obras. La jardinería, el mobiliario urbano y el amueblamiento es ficticio teniendo validez únicamente a efectos decorativos.




Arroyo de Valdebebas

Residencial

**V01 - 3D**  
PLANTA BAJA - a

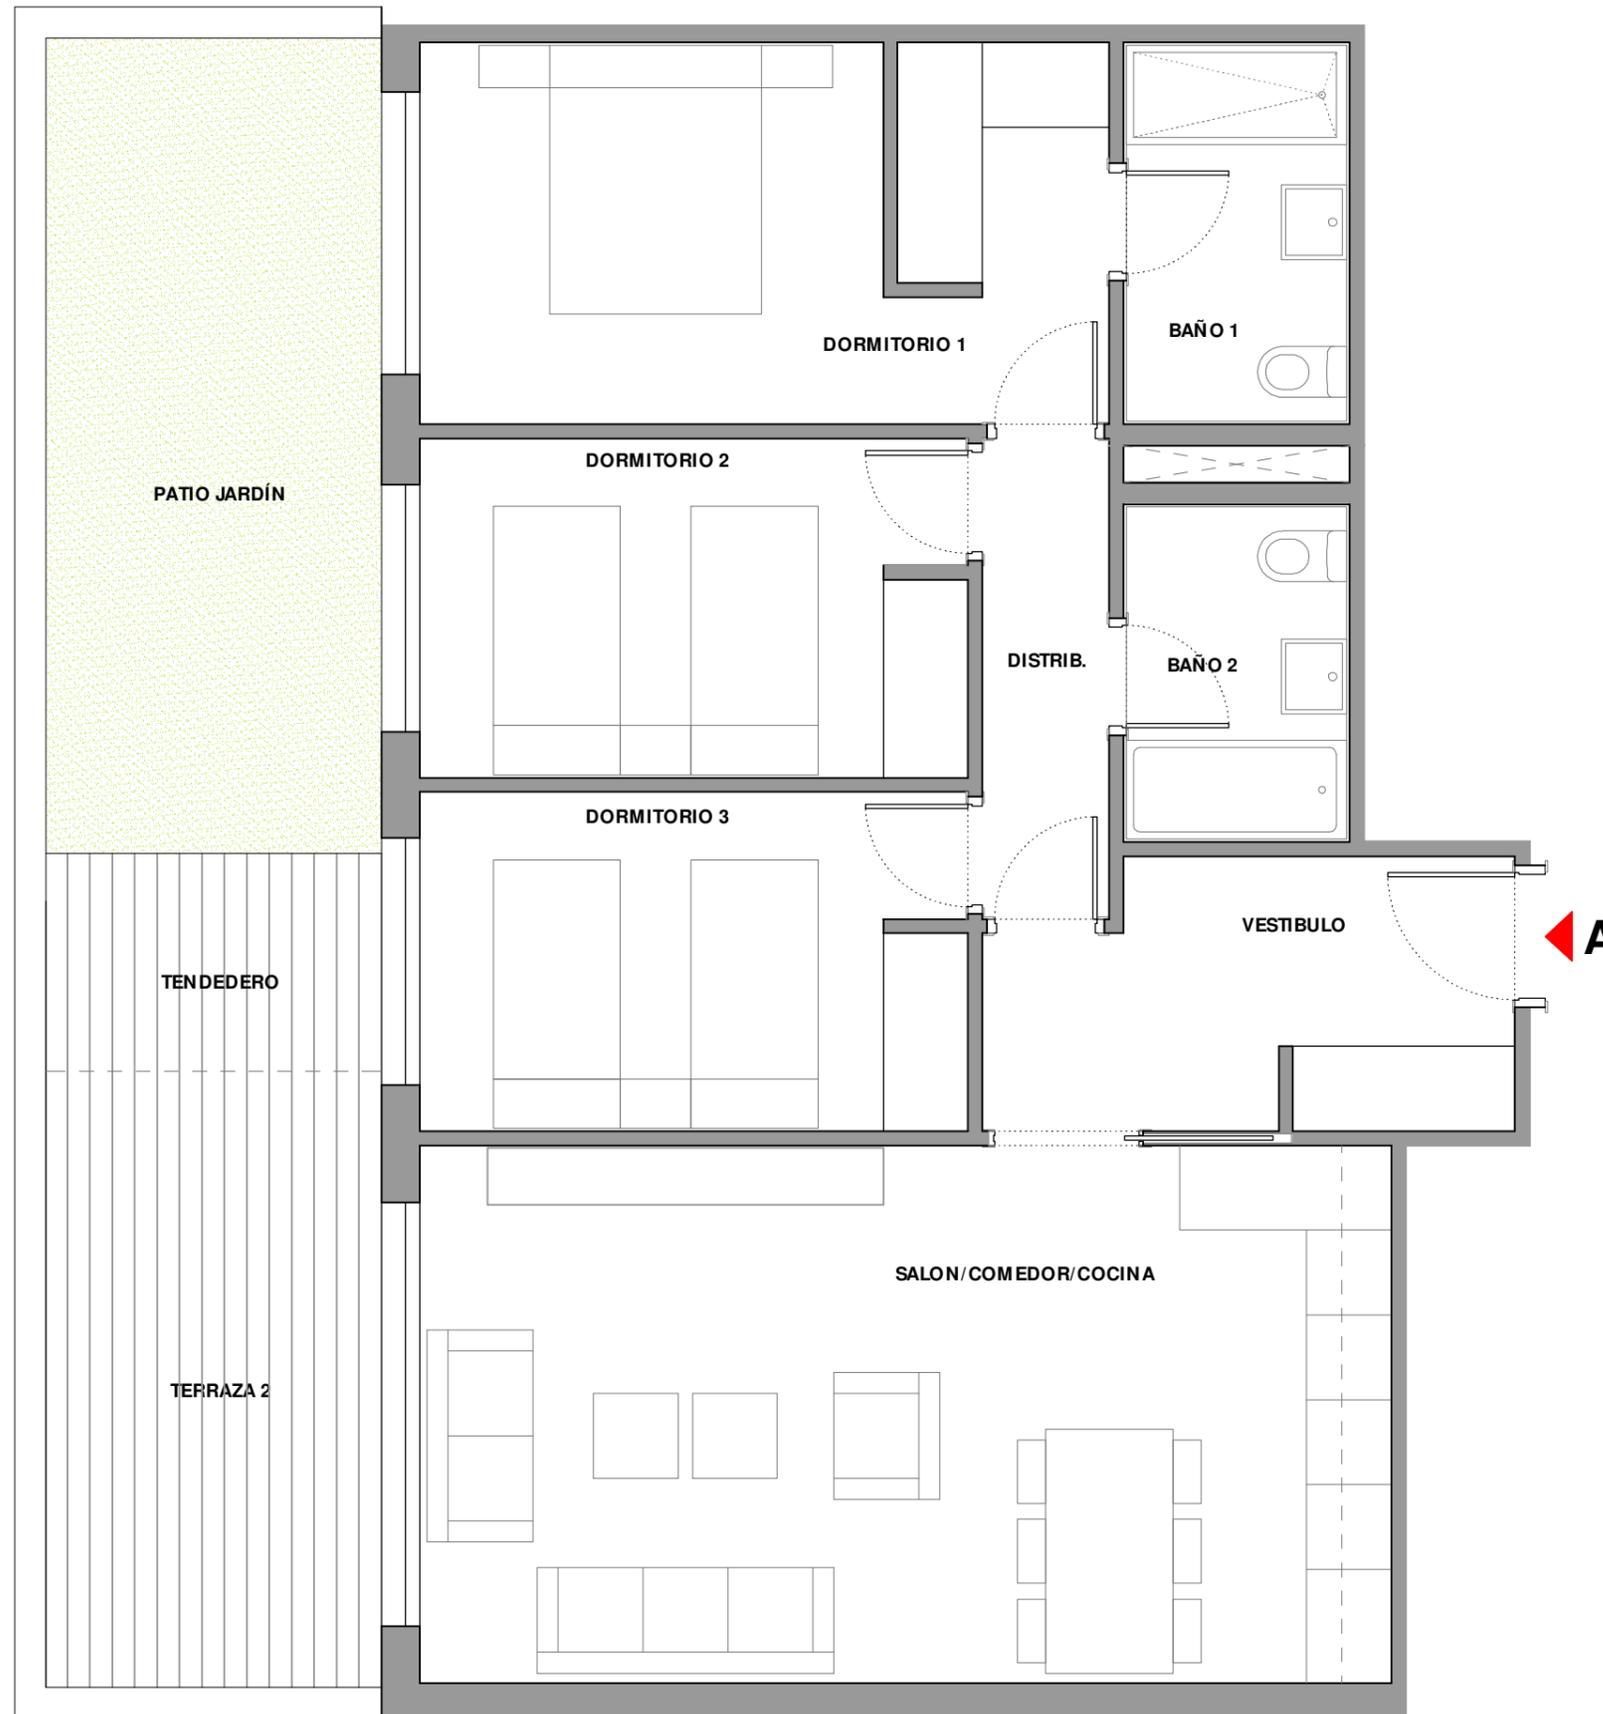

TOTAL UTIL INTERIOR VIVIENDA	74.46	m <sup>2</sup>
UTIL TERRAZA + TENEDERO	27.74	m <sup>2</sup>
TOTAL UTIL COMPUTABLE	81.91	m <sup>2</sup>
SUP. CONSTRUIDA P.P. ZZ.CC.	110.00	m <sup>2</sup>

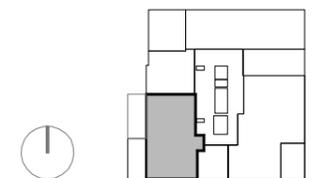

**CANO Y ESCARIO**  
ARQUITECTURA

**LIBRA**

GESTIÓN DE PROYECTOS

septiembre 2020

**7 9 VIVIENDAS 2D Y 3D VPPB, GARAJE Y ZZ.CC.**  
PARCELA 133-B2, PLAN PARCIAL U.S. 4.01, VALDEBEBAS, MADRID


NOTA: Plano orientativo, no constituye documento contractual; sujeto a modificaciones por exigencias técnicas, jurídicas o administrativas derivadas de la obtención de todos los permisos y licencias reglamentarios, así como por necesidades constructivas o de diseño derivadas de la Dirección de Obra. Las superficies útiles tienen carácter provisional hasta la obtención de la correspondiente Licencia de Obras. La jardinería, el mobiliario urbano y el amueblamiento es ficticio teniendo validez únicamente a efectos decorativos.




# Arroyo de Valdebebas

Residencial

**V02 - 3D**  
PLANTAS 1ª - 14ª - A

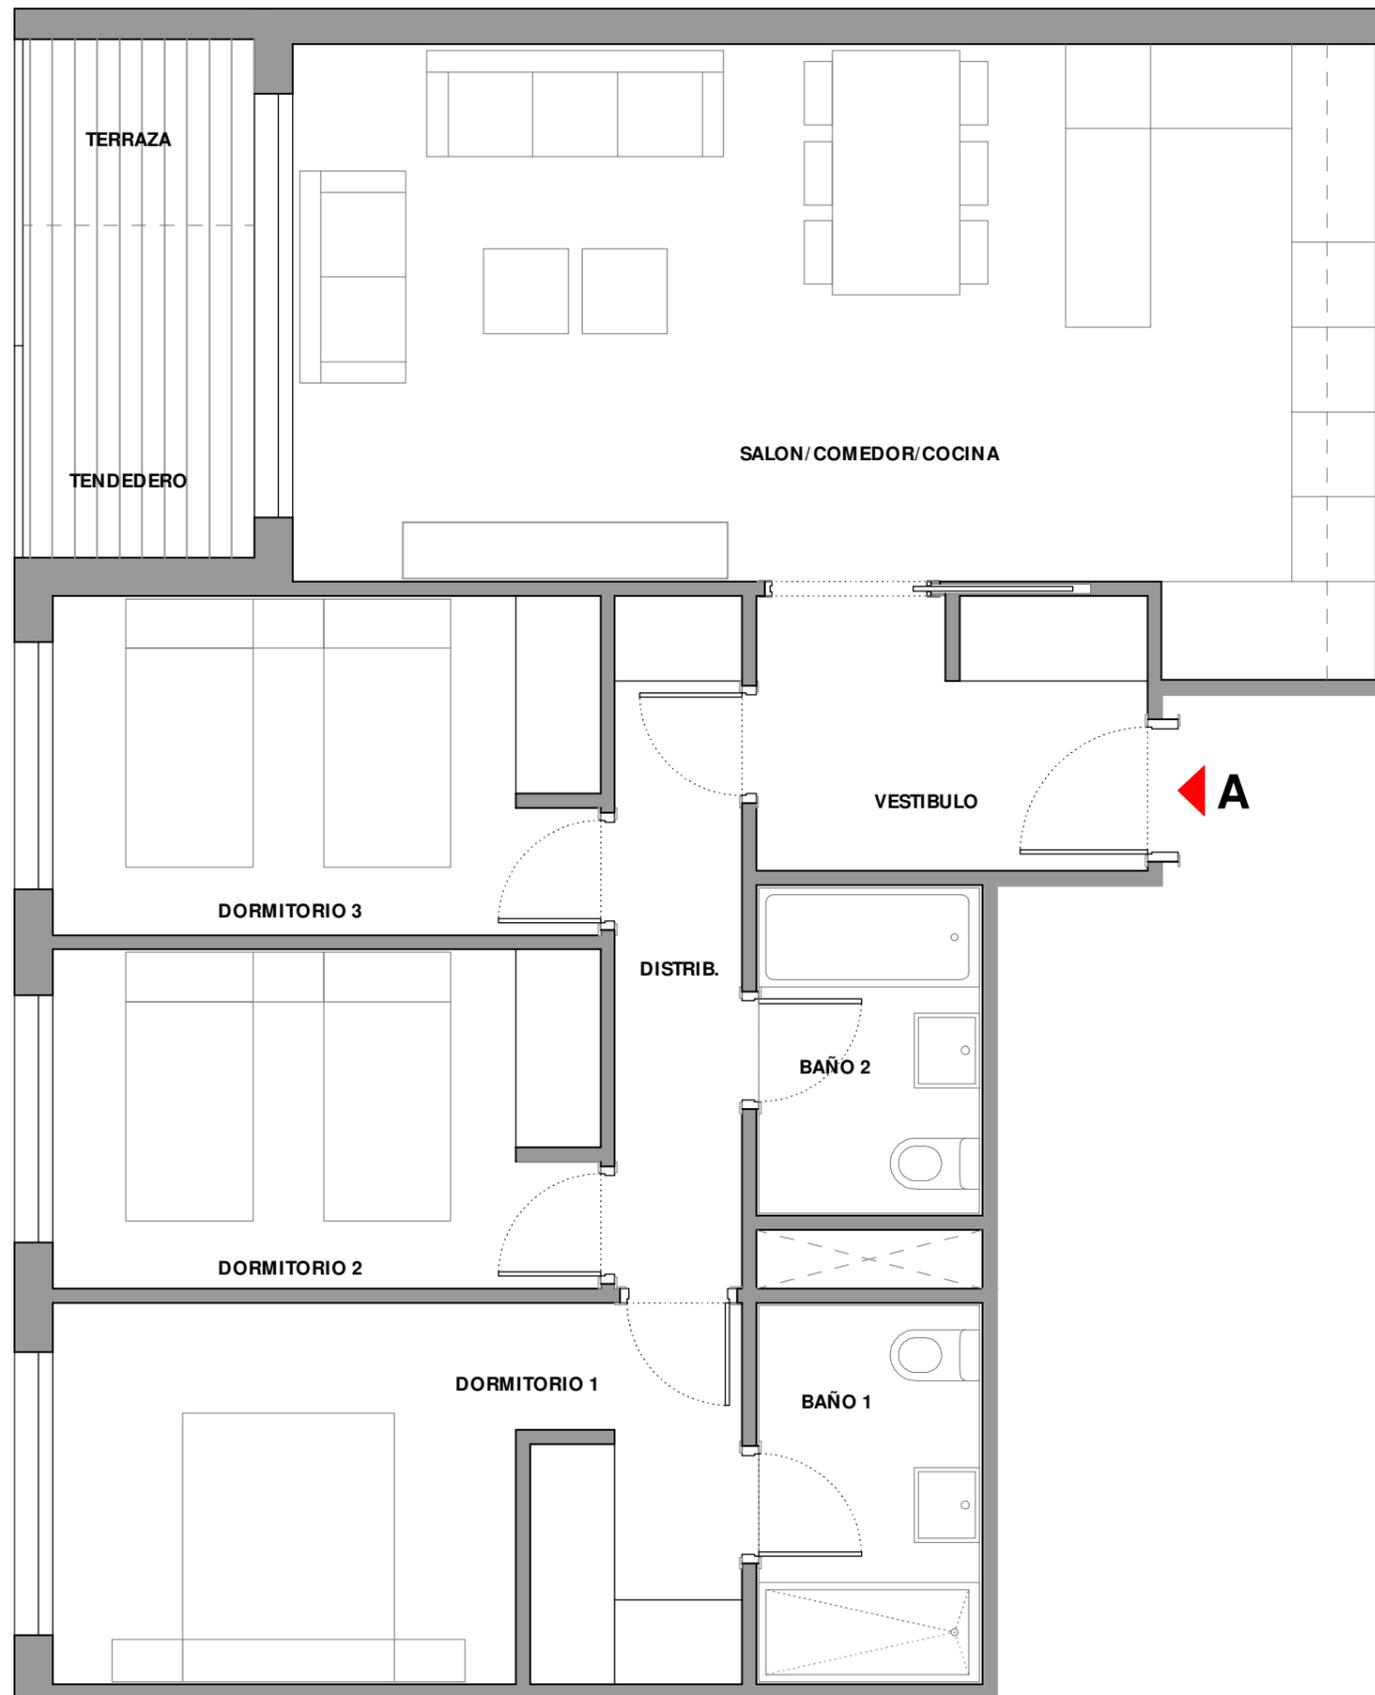

TOTAL UTIL INTERIOR VIVIENDA	78.37	m <sup>2</sup>
UTIL TERRAZA + TENEDERO	6.01	m <sup>2</sup>
TOTAL UTIL COMPUTABLE	81.38	m <sup>2</sup>
SUP. CONSTRUIDA P.P. ZZ.CC.	110.00	m <sup>2</sup>

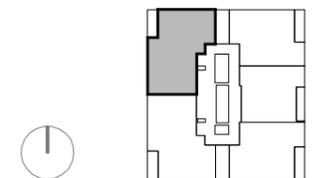

**CANO Y ESCARIO**  
ARQUITECTURA  
**LIBRA**  
GESTIÓN DE PROYECTOS

septiembre 2020

**7 9 VIVIENDAS 2D Y 3D VPPB, GARAJE Y ZZ.CC.**  
PARCELA 133-B2, PLAN PARCIAL U.S. 4.01, VALDEBEBAS, MADRID


NOTA: Plano orientativo, no constituye documento contractual; sujeto a modificaciones por exigencias técnicas, jurídicas o administrativas derivadas de la obtención de todos los permisos y licencias reglamentarios, así como por necesidades constructivas o de diseño derivadas de la Dirección de Obra.  
Las superficies útiles tienen carácter provisional hasta la obtención de la correspondiente Licencia de Obras. La jardinería, el mobiliario urbano y el amueblamiento es ficticio teniendo validez únicamente a efectos decorativos.




Arroyo de Valdebebas

Residencial

**V02 - 3D**  
PLANTAS 1<sup>a</sup> - 14<sup>a</sup> - e

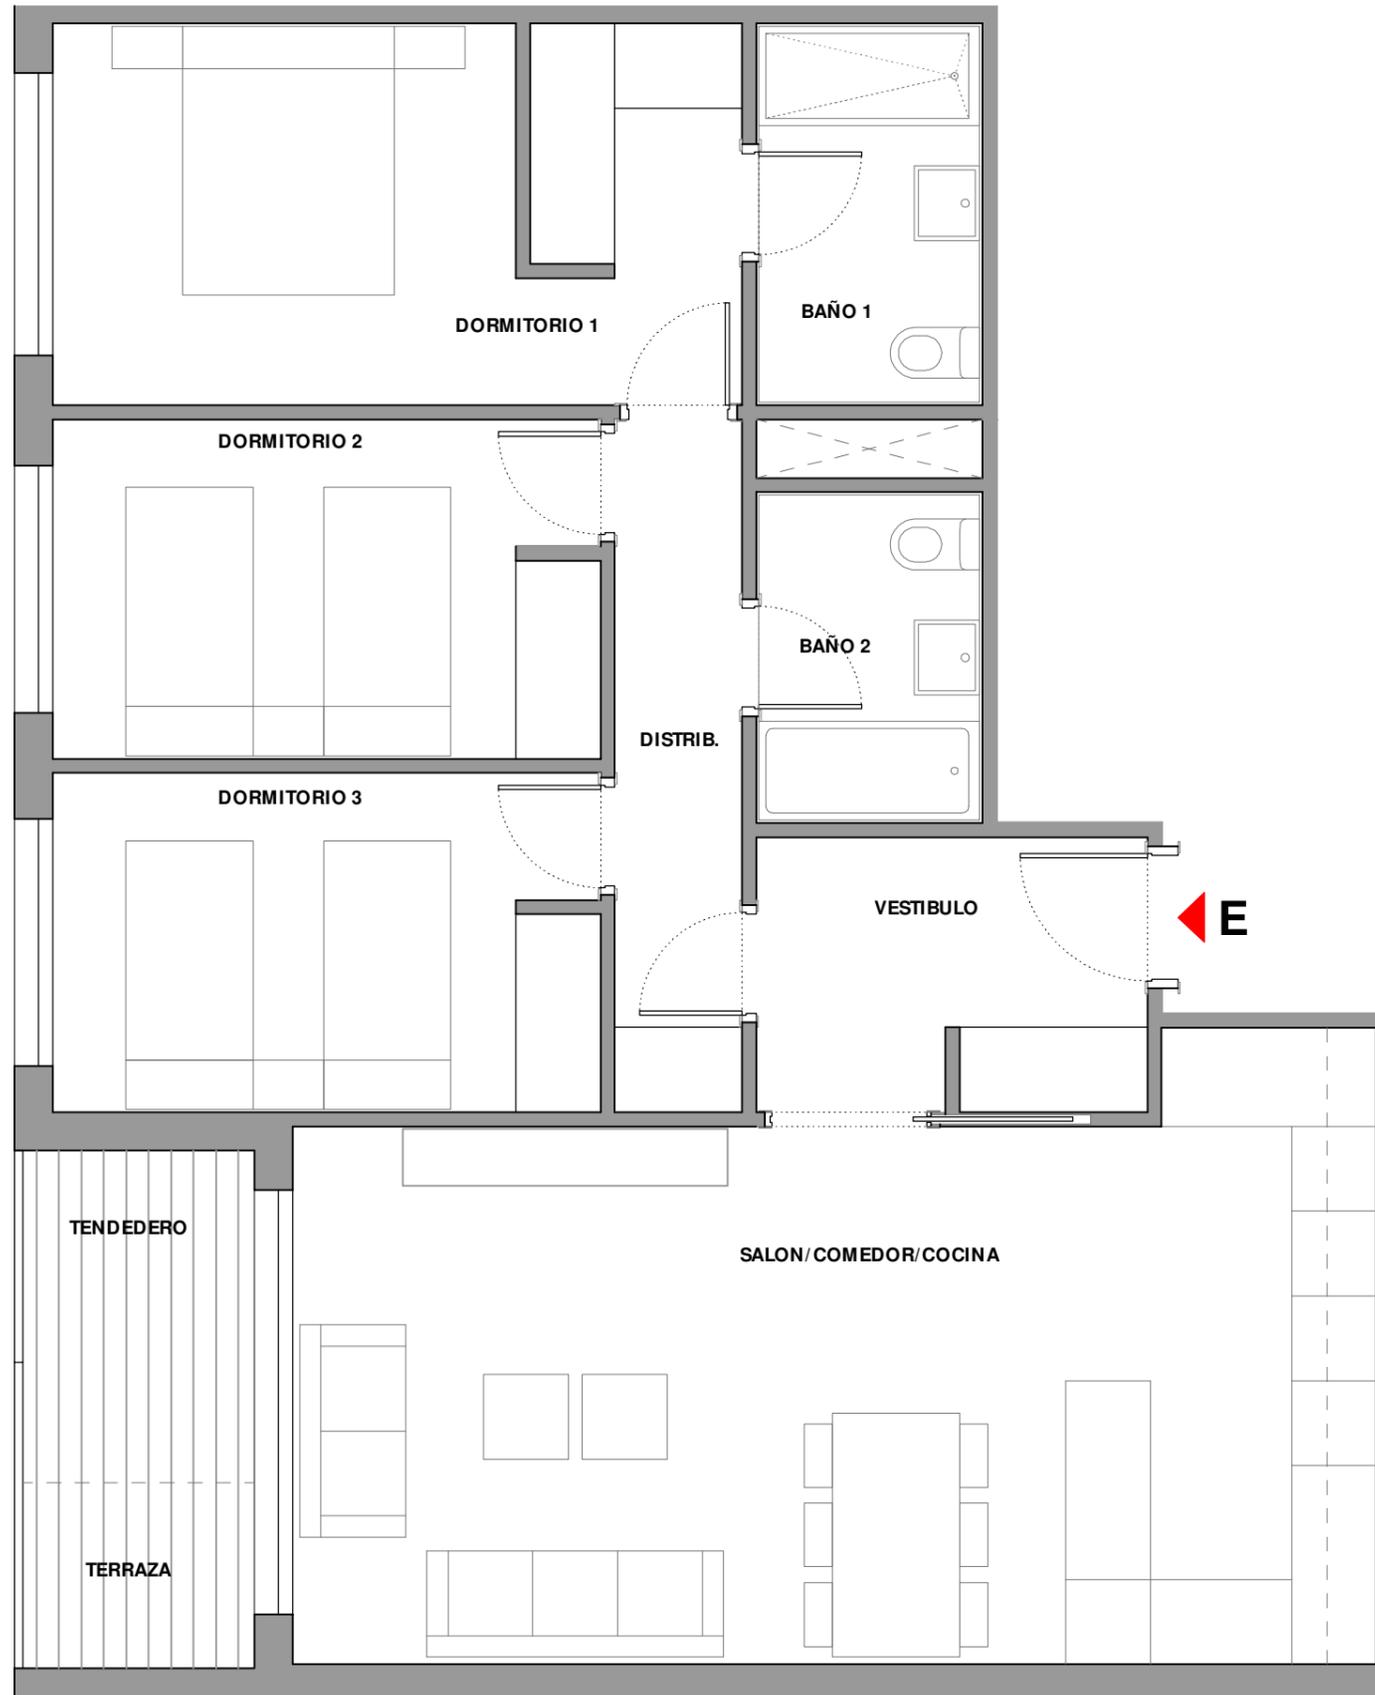

TOTAL UTIL INTERIOR VIVIENDA	78.37	m <sup>2</sup>
UTIL TERRAZA + TENEDERO	6.01	m <sup>2</sup>
TOTAL UTIL COMPUTABLE	81.38	m <sup>2</sup>
SUP. CONSTRUIDA P.P. ZZ.CC.	110.00	m <sup>2</sup>

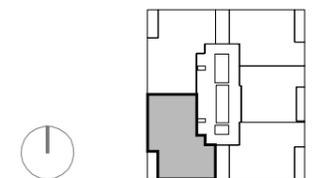

ESCALA GRÁFICA  
0m 1 2 3m

**CANO Y ESCARIO**  
ARQUITECTURA  
**LIBRA**  
GESTIÓN DE PROYECTOS

septiembre 2020

**7 9 VIVIENDAS 2D Y 3D VPPB, GARAJE Y ZZ.CC.**  
PARCELA 133-B2, PLAN PARCIAL U.S. 4.01, VALDEBEBAS, MADRID

NOTA: Plano orientativo, no constituye documento contractual; sujeto a modificaciones por exigencias técnicas, jurídicas o administrativas derivadas de la obtención de todos los permisos y licencias reglamentarios, así como por necesidades constructivas o de diseño derivadas de la Dirección de Obra.  
Las superficies útiles tienen carácter provisional hasta la obtención de la correspondiente Licencia de Obras. La jardinería, el mobiliario urbano y el amueblamiento es ficticio teniendo validez únicamente a efectos decorativos.



Arroyo de Valdebebas


Residencial

**V03 - 2D P.R.M.**

PLANTA 1ª - B



TOTAL UTIL INTERIOR VIVIENDA	65.16	m <sup>2</sup>
UTIL TERRAZA + TENDEDERO	6.32	m <sup>2</sup>
TOTAL UTIL COMPUTABLE	68.32	m <sup>2</sup>
SUP. CONSTRUIDA P.P. ZZ.CC.	92.22	m <sup>2</sup>

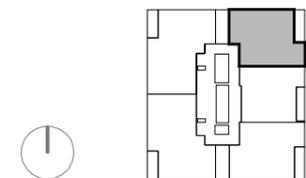

ESCALA GRÁFICA  
0m 1 2 3m

**CANO Y ESCARIO**  
ARQUITECTURA

**LIBRA**

GESTIÓN DE PROYECTOS

septiembre 2020

**7 9 VIVIENDAS 2D Y 3D VPPB, GARAJE Y ZZ.CC.**  
PARCELA 133-B2, PLAN PARCIAL U.S. 4.01, VALDEBEBAS, MADRID

NOTA: Plano orientativo, no constituye documento contractual; sujeto a modificaciones por exigencias técnicas, jurídicas o administrativas derivadas de la obtención de todos los permisos y licencias reglamentarios, así como por necesidades constructivas o de diseño derivadas de la Dirección de Obra.  
Las superficies útiles tienen carácter provisional hasta la obtención de la correspondiente Licencia de Obras. La jardinería, el mobiliario urbano y el amueblamiento es ficticio teniendo validez únicamente a efectos decorativos.




Arroyo de Valdebebas

Residencial

**V03 - 2D P.R.M.**  
PLANTA 1ª - D



TOTAL UTIL INTERIOR VIVIENDA	65.16	m <sup>2</sup>
UTIL TERRAZA + TENDEDERO	6.32	m <sup>2</sup>
TOTAL UTIL COMPUTABLE	68.32	m <sup>2</sup>
SUP. CONSTRUIDA P.P. ZZ.CC.	92.22	m <sup>2</sup>

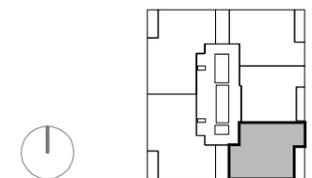

ESCALA GRÁFICA  
0m 1 2 3m

**CANO Y ESCARIO**  
ARQUITECTURA  
**LIBRA**  
GESTIÓN DE PROYECTOS

septiembre 2020

**7 9 VIVIENDAS 2D Y 3D VPPB, GARAJE Y ZZ.CC.**  
PARCELA 133-B2, PLAN PARCIAL U.S. 4.01, VALDEBEBAS, MADRID


NOTA: Plano orientativo, no constituye documento contractual; sujeto a modificaciones por exigencias técnicas, jurídicas o administrativas derivadas de la obtención de todos los permisos y licencias reglamentarios, así como por necesidades constructivas o de diseño derivadas de la Dirección de Obra.  
Las superficies útiles tienen carácter provisional hasta la obtención de la correspondiente Licencia de Obras. La jardinería, el mobiliario urbano y el amueblamiento es ficticio teniendo validez únicamente a efectos decorativos.




Arroyo de Valdebebas

Residencial

**V03 - 2D**  
PLANTAS 2ª - 14ª - B

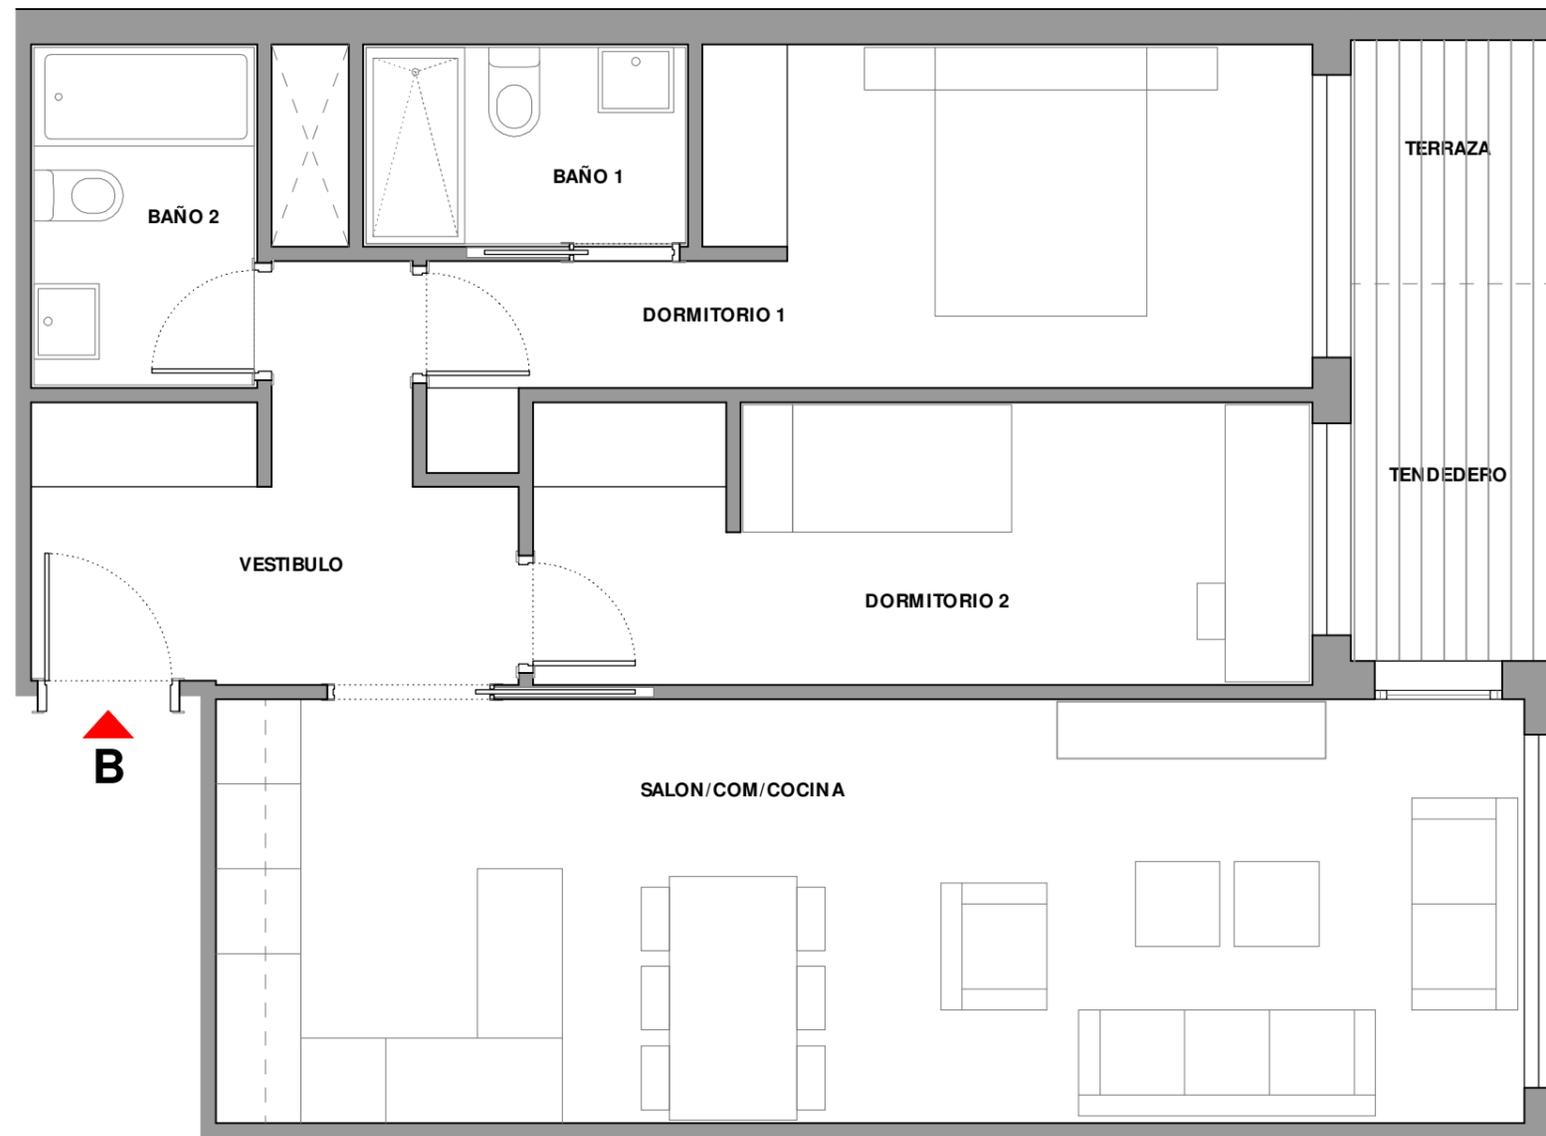

TOTAL UTIL INTERIOR VIVIENDA	65.16	m <sup>2</sup>
UTIL TERRAZA + TENDEDERO	6.32	m <sup>2</sup>
TOTAL UTIL COMPUTABLE	68.32	m <sup>2</sup>
SUP. CONSTRUIDA P.P. ZZ.CC.	92.22	m <sup>2</sup>

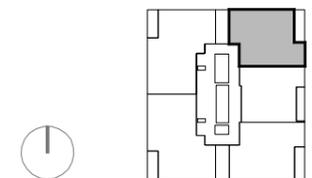

ESCALA GRÁFICA  
0m 1 2 3m

**CANO Y ESCARIO**  
ARQUITECTURA  
**LIBRA**  
GESTIÓN DE PROYECTOS

septiembre 2020

**7 9 VIVIENDAS 2D Y 3D VPPB, GARAJE Y ZZ.CC.**  
PARCELA 133-B2, PLAN PARCIAL U.S. 4.01, VALDEBEBAS, MADRID


NOTA: Plano orientativo, no constituye documento contractual; sujeto a modificaciones por exigencias técnicas, jurídicas o administrativas derivadas de la obtención de todos los permisos y licencias reglamentarios, así como por necesidades constructivas o de diseño derivadas de la Dirección de Obra.  
Las superficies útiles tienen carácter provisional hasta la obtención de la correspondiente Licencia de Obras. La jardinería, el mobiliario urbano y el amueblamiento es ficticio teniendo validez únicamente a efectos decorativos.




Arroyo de Valdebebas

Residencial

**V03 - 2D**  
PLANTAS 2<sup>a</sup> - 14<sup>a</sup> - D

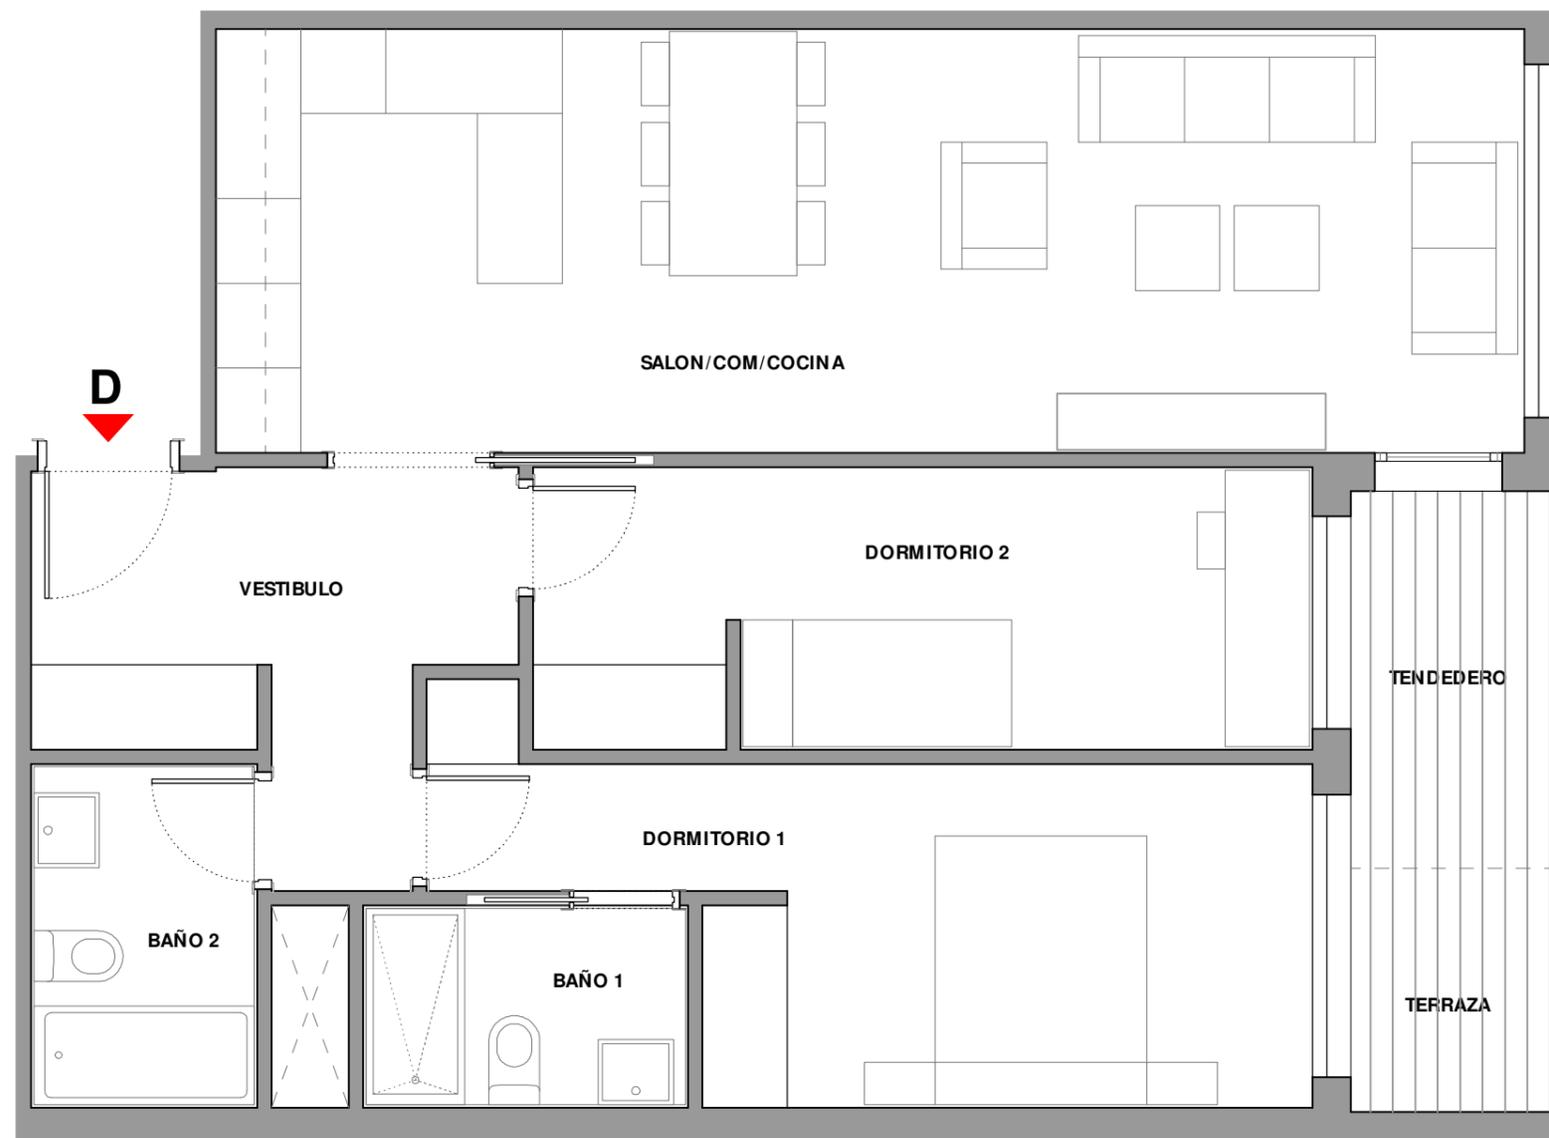

TOTAL UTIL INTERIOR VIVIENDA	65.16	m <sup>2</sup>
UTIL TERRAZA + TENEDERO	6.32	m <sup>2</sup>
TOTAL UTIL COMPUTABLE	68.32	m <sup>2</sup>
SUP. CONSTRUIDA P.P. ZZ.CC.	92.22	m <sup>2</sup>

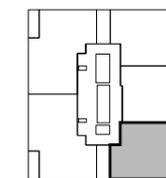

ESCALA GRÁFICA

0m 1 2 3m

**CANO Y ESCARIO**

ARQUITECTURA

**LIBRA**

GESTIÓN DE PROYECTOS

septiembre 2020

**7 9 VIVIENDAS 2D Y 3D VPPB, GARAJE Y ZZ.CC.**  
PARCELA 133-B2, PLAN PARCIAL U.S. 4.01, VALDEBEBAS, MADRID

NOTA: Plano orientativo, no constituye documento contractual; sujeto a modificaciones por exigencias técnicas, jurídicas o administrativas derivadas de la obtención de todos los permisos y licencias reglamentarios, así como por necesidades constructivas o de diseño derivadas de la Dirección de Obra.  
Las superficies útiles tienen carácter provisional hasta la obtención de la correspondiente Licencia de Obras. La jardinería, el mobiliario urbano y el amueblamiento es ficticio teniendo validez únicamente a efectos decorativos.



Arroyo de Valdebebas


Residencial

**V04 - 2D P.M.R.**

PLANTA 1ª - C



TOTAL UTIL INTERIOR VIVIENDA	59.16	m <sup>2</sup>
UTIL TERRAZA + TENDEDERO	5.82	m <sup>2</sup>
TOTAL UTIL COMPUTABLE	62.07	m <sup>2</sup>
SUP. CONSTRUIDA P.P. ZZ.CC.	83.18	m <sup>2</sup>

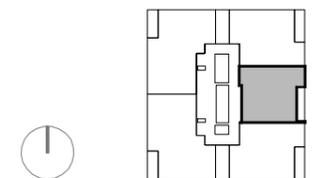

ESCALA GRÁFICA  
0m 1 2 3m

**CANO Y ESCARIO**  
ARQUITECTURA

**LIBRA**

GESTIÓN DE PROYECTOS

septiembre 2020

**7 9 VIVIENDAS 2D Y 3D VPPB, GARAJE Y ZZ.CC.**  
PARCELA 133-B2, PLAN PARCIAL U.S. 4.01, VALDEBEBAS, MADRID


NOTA: Plano orientativo, no constituye documento contractual; sujeto a modificaciones por exigencias técnicas, jurídicas o administrativas derivadas de la obtención de todos los permisos y licencias reglamentarios, así como por necesidades constructivas o de diseño derivadas de la Dirección de Obra.  
Las superficies útiles tienen carácter provisional hasta la obtención de la correspondiente Licencia de Obras. La jardinería, el mobiliario urbano y el amueblamiento es ficticio teniendo validez únicamente a efectos decorativos.




Arroyo de Valdebebas

Residencial

**V04 - 2D**  
PLANTAS 2ª - 14ª - C

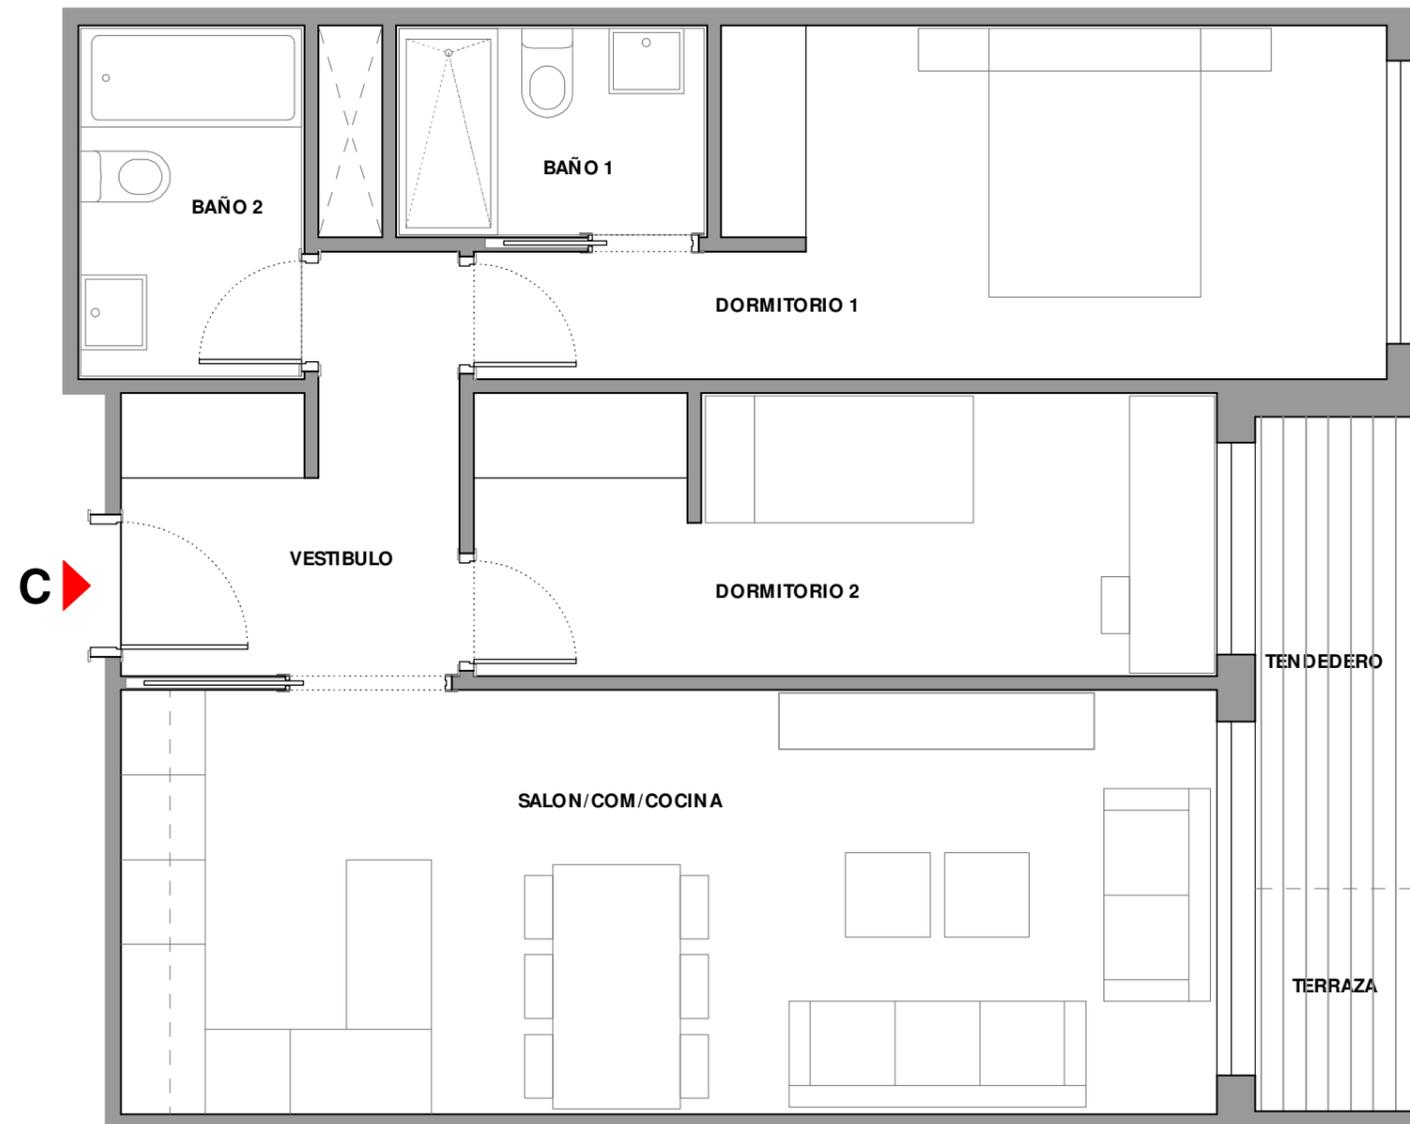

TOTAL UTIL INTERIOR VIVIENDA	59.13	m <sup>2</sup>
UTIL TERRAZA + TENEDERO	5.60	m <sup>2</sup>
TOTAL UTIL COMPUTABLE	61.93	m <sup>2</sup>
SUP. CONSTRUIDA P.P. ZZ.CC.	83.18	m <sup>2</sup>

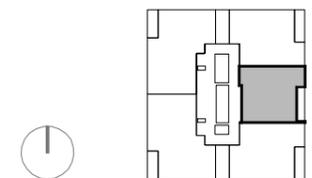

ESCALA GRÁFICA  
0m 1 2 3m

**CANO Y ESCARIO**  
ARQUITECTURA  
**LIBRA**  
GESTIÓN DE PROYECTOS

septiembre 2020

**7 9 VIVIENDAS 2D Y 3D VPPB, GARAJE Y ZZ.CC.**  
PARCELA 133-B2, PLAN PARCIAL U.S. 4.01, VALDEBEBAS, MADRID


NOTA: Plano orientativo, no constituye documento contractual; sujeto a modificaciones por exigencias técnicas, jurídicas o administrativas derivadas de la obtención de todos los permisos y licencias reglamentarios, así como por necesidades constructivas o de diseño derivadas de la Dirección de Obra. Las superficies útiles tienen carácter provisional hasta la obtención de la correspondiente Licencia de Obras. La jardinería, el mobiliario urbano y el amueblamiento es ficticio teniendo validez únicamente a efectos decorativos.




Arroyo de Valdebebas

Residencial

**V05 - 2D**  
PLANTA 16ª - B

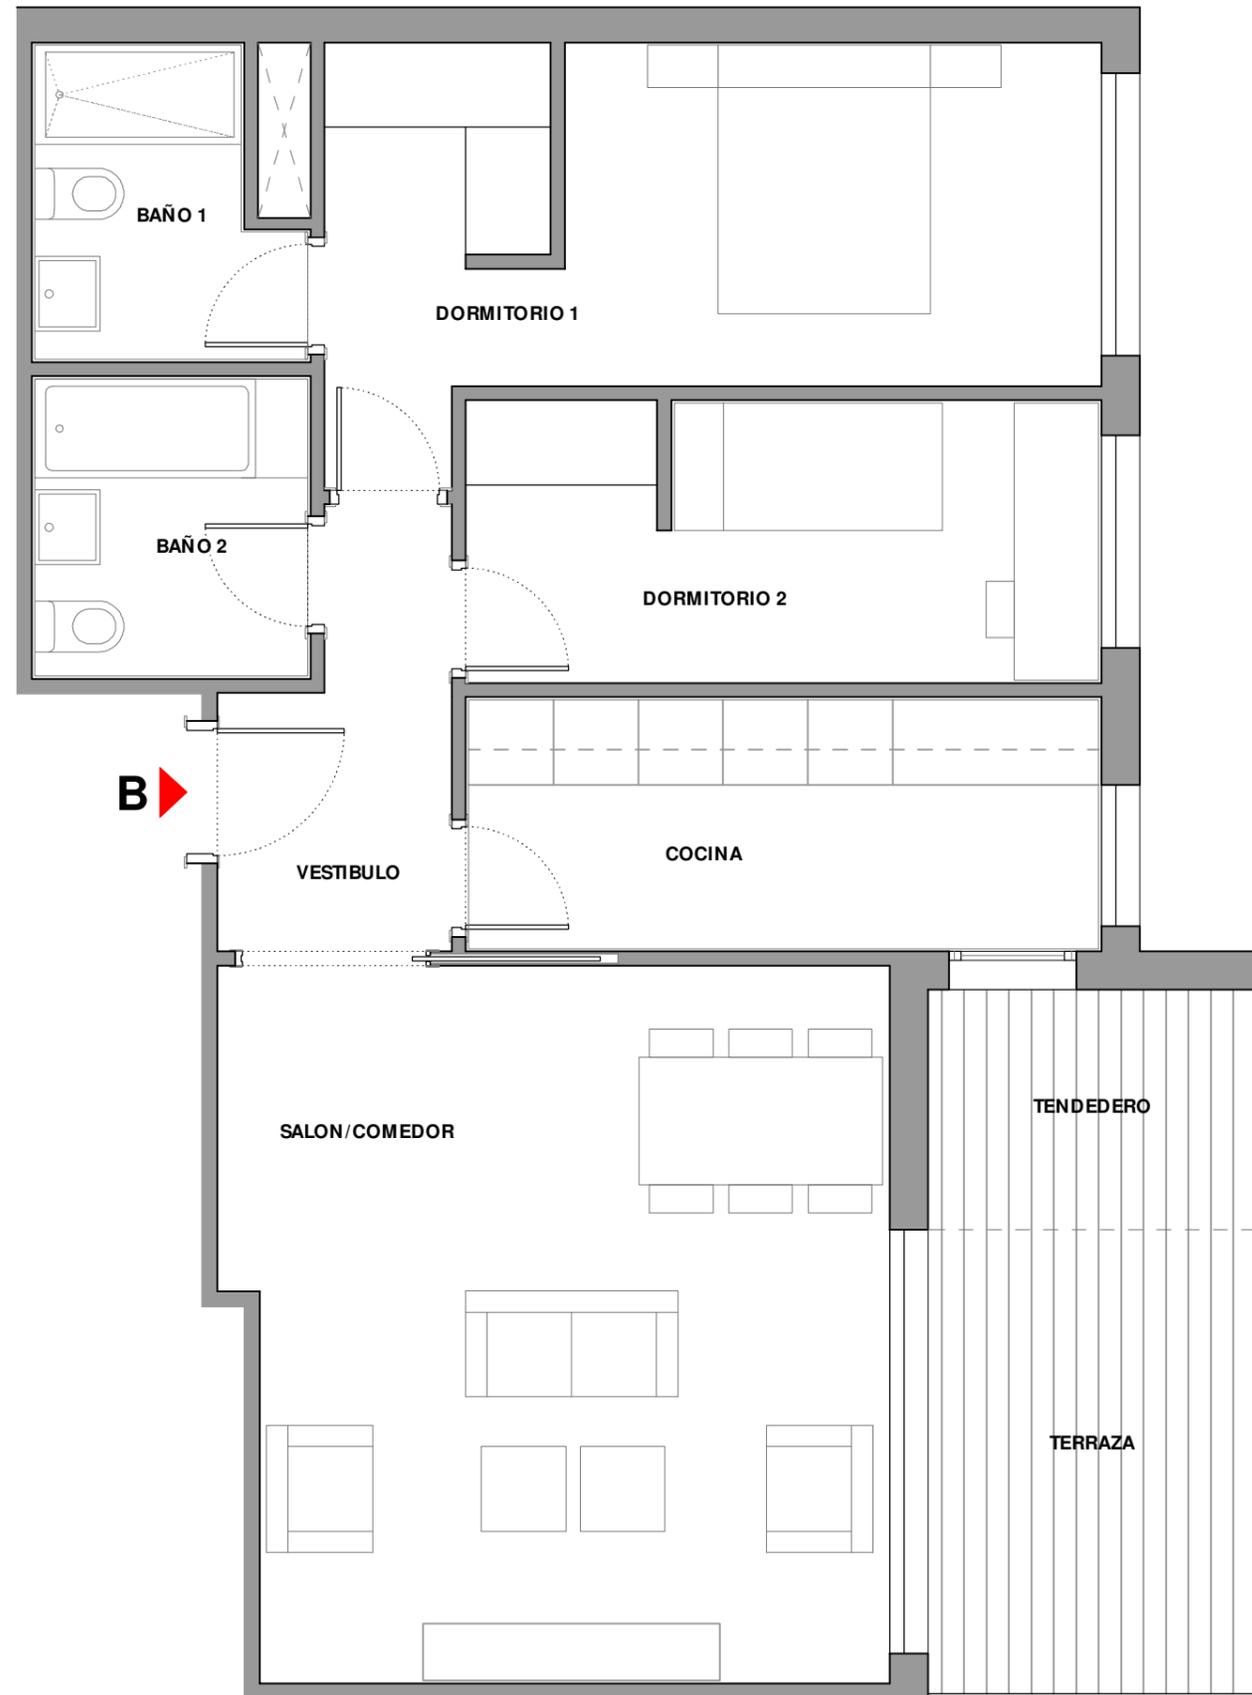

TOTAL UTIL INTERIOR VIVIENDA	65.19	m <sup>2</sup>
UTIL TERRAZA + TENDEDERO	11.65	m <sup>2</sup>
TOTAL UTIL COMPUTABLE	71.02	m <sup>2</sup>
SUP. CONSTRUIDA P.P. ZZ.CC.	96.71	m <sup>2</sup>

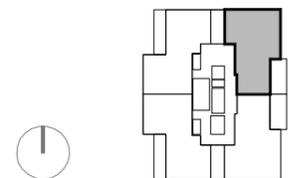

ESCALA GRÁFICA  
0m 1 2 3m

**CANO Y ESCARIO**  
ARQUITECTURA  
**LIBRA**  
GESTIÓN DE PROYECTOS

septiembre 2020

**7 9 VIVIENDAS 2D Y 3D VPPB, GARAJE Y ZZ.CC.**  
PARCELA 133-B2, PLAN PARCIAL U.S. 4.01, VALDEBEBAS, MADRID


NOTA: Plano orientativo, no constituye documento contractual; sujeto a modificaciones por exigencias técnicas, jurídicas o administrativas derivadas de la obtención de todos los permisos y licencias reglamentarios, así como por necesidades constructivas o de diseño derivadas de la Dirección de Obra.  
Las superficies útiles tienen carácter provisional hasta la obtención de la correspondiente Licencia de Obras. La jardinería, el mobiliario urbano y el amueblamiento es ficticio teniendo validez únicamente a efectos decorativos.




# Arroyo de Valdebebas

Residencial

**V05 - 2D**  
PLANTA 16ª - C

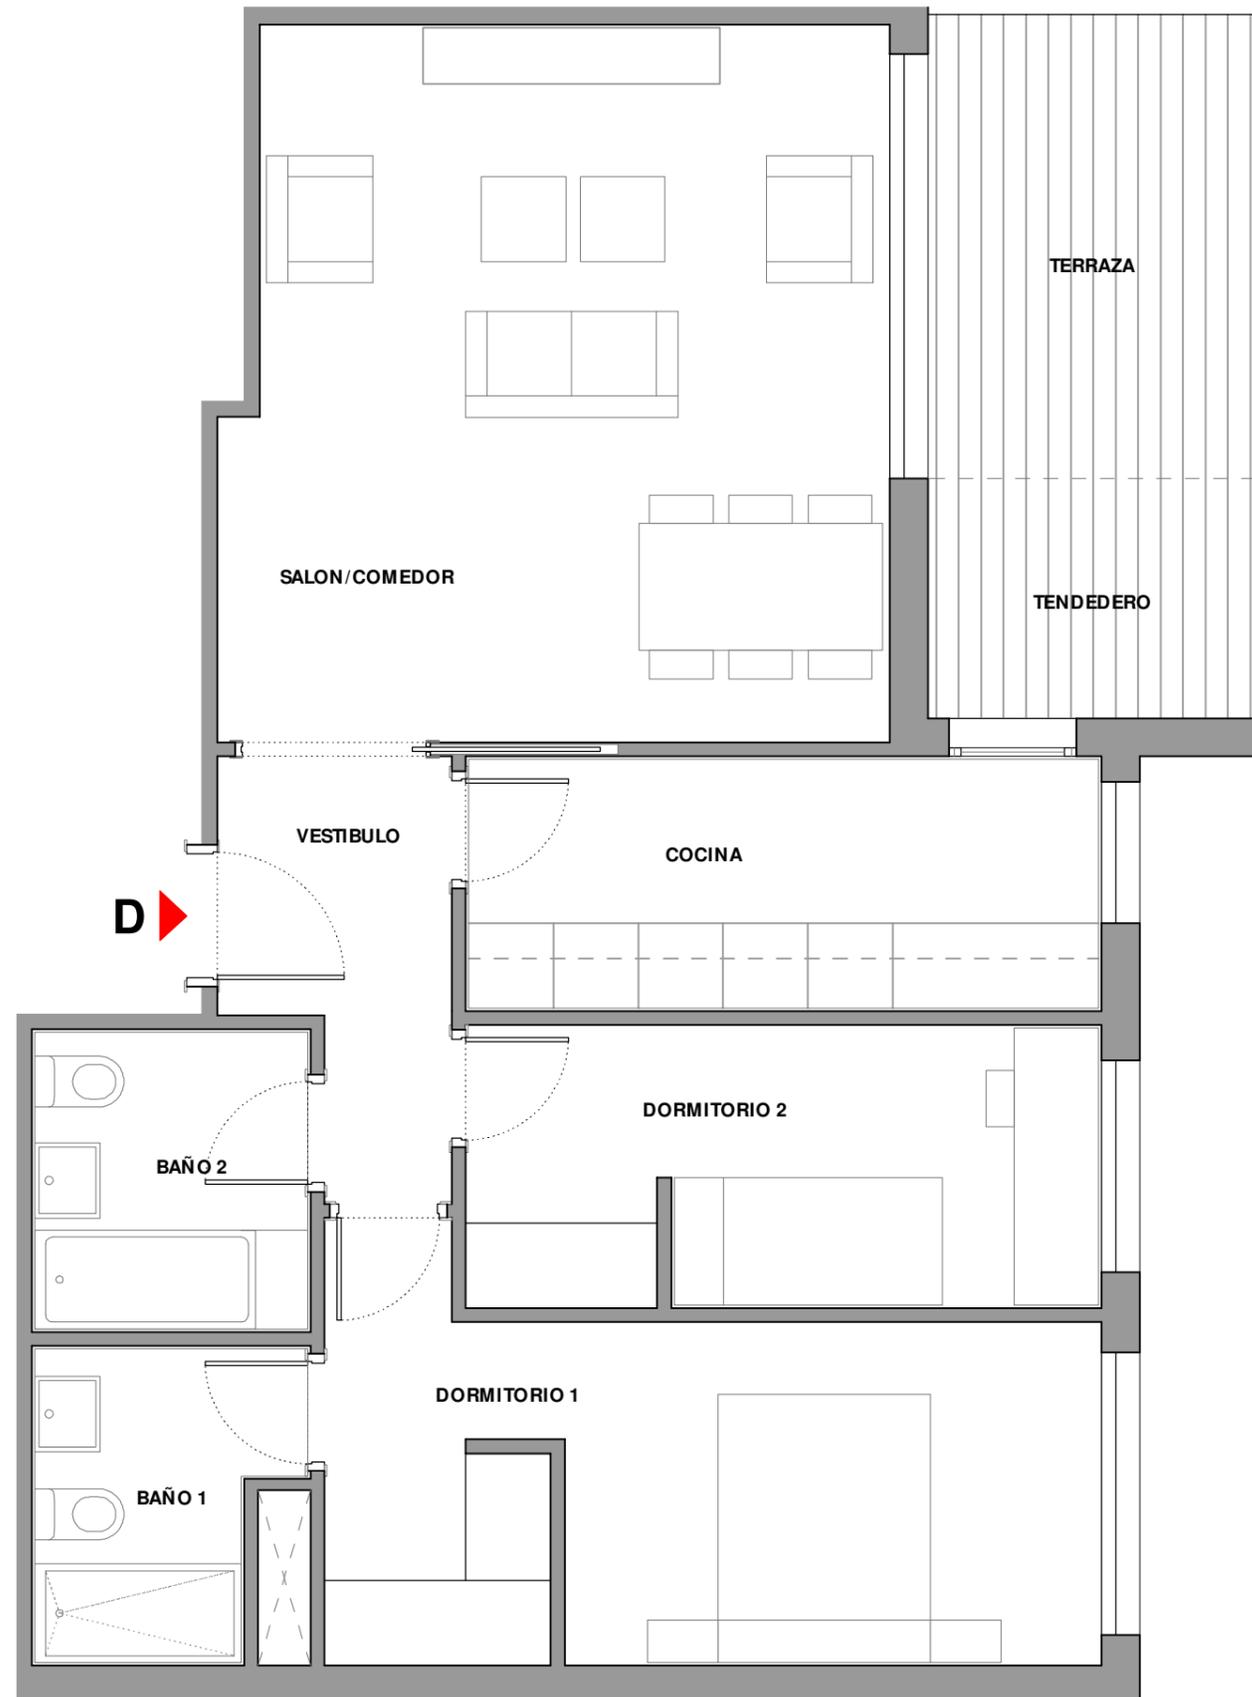

TOTAL UTIL INTERIOR VIVIENDA	65.19	m <sup>2</sup>
UTIL TERRAZA + TENEDERO	11.65	m <sup>2</sup>
TOTAL UTIL COMPUTABLE	71.02	m <sup>2</sup>
SUP. CONSTRUIDA P.P. ZZ.CC.	96.71	m <sup>2</sup>

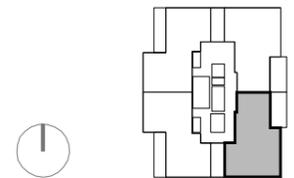

ESCALA GRÁFICA  
0m 1 2 3m

**CANO Y ESCARIO**  
ARQUITECTURA

**LIBRA**

GESTIÓN DE PROYECTOS

septiembre 2020

**7 9 VIVIENDAS 2D Y 3D VPPB, GARAJE Y ZZ.CC.**  
PARCELA 133-B2, PLAN PARCIAL U.S. 4.01, VALDEBEBAS, MADRID


NOTA: Plano orientativo, no constituye documento contractual; sujeto a modificaciones por exigencias técnicas, jurídicas o administrativas derivadas de la obtención de todos los permisos y licencias reglamentarios, así como por necesidades constructivas o de diseño derivadas de la Dirección de Obra.  
Las superficies útiles tienen carácter provisional hasta la obtención de la correspondiente Licencia de Obras. La jardinería, el mobiliario urbano y el amueblamiento es ficticio teniendo validez únicamente a efectos decorativos.




Arroyo de Valdebebas

Residencial

**V06 - 3D**  
PLANTA 15ª - B

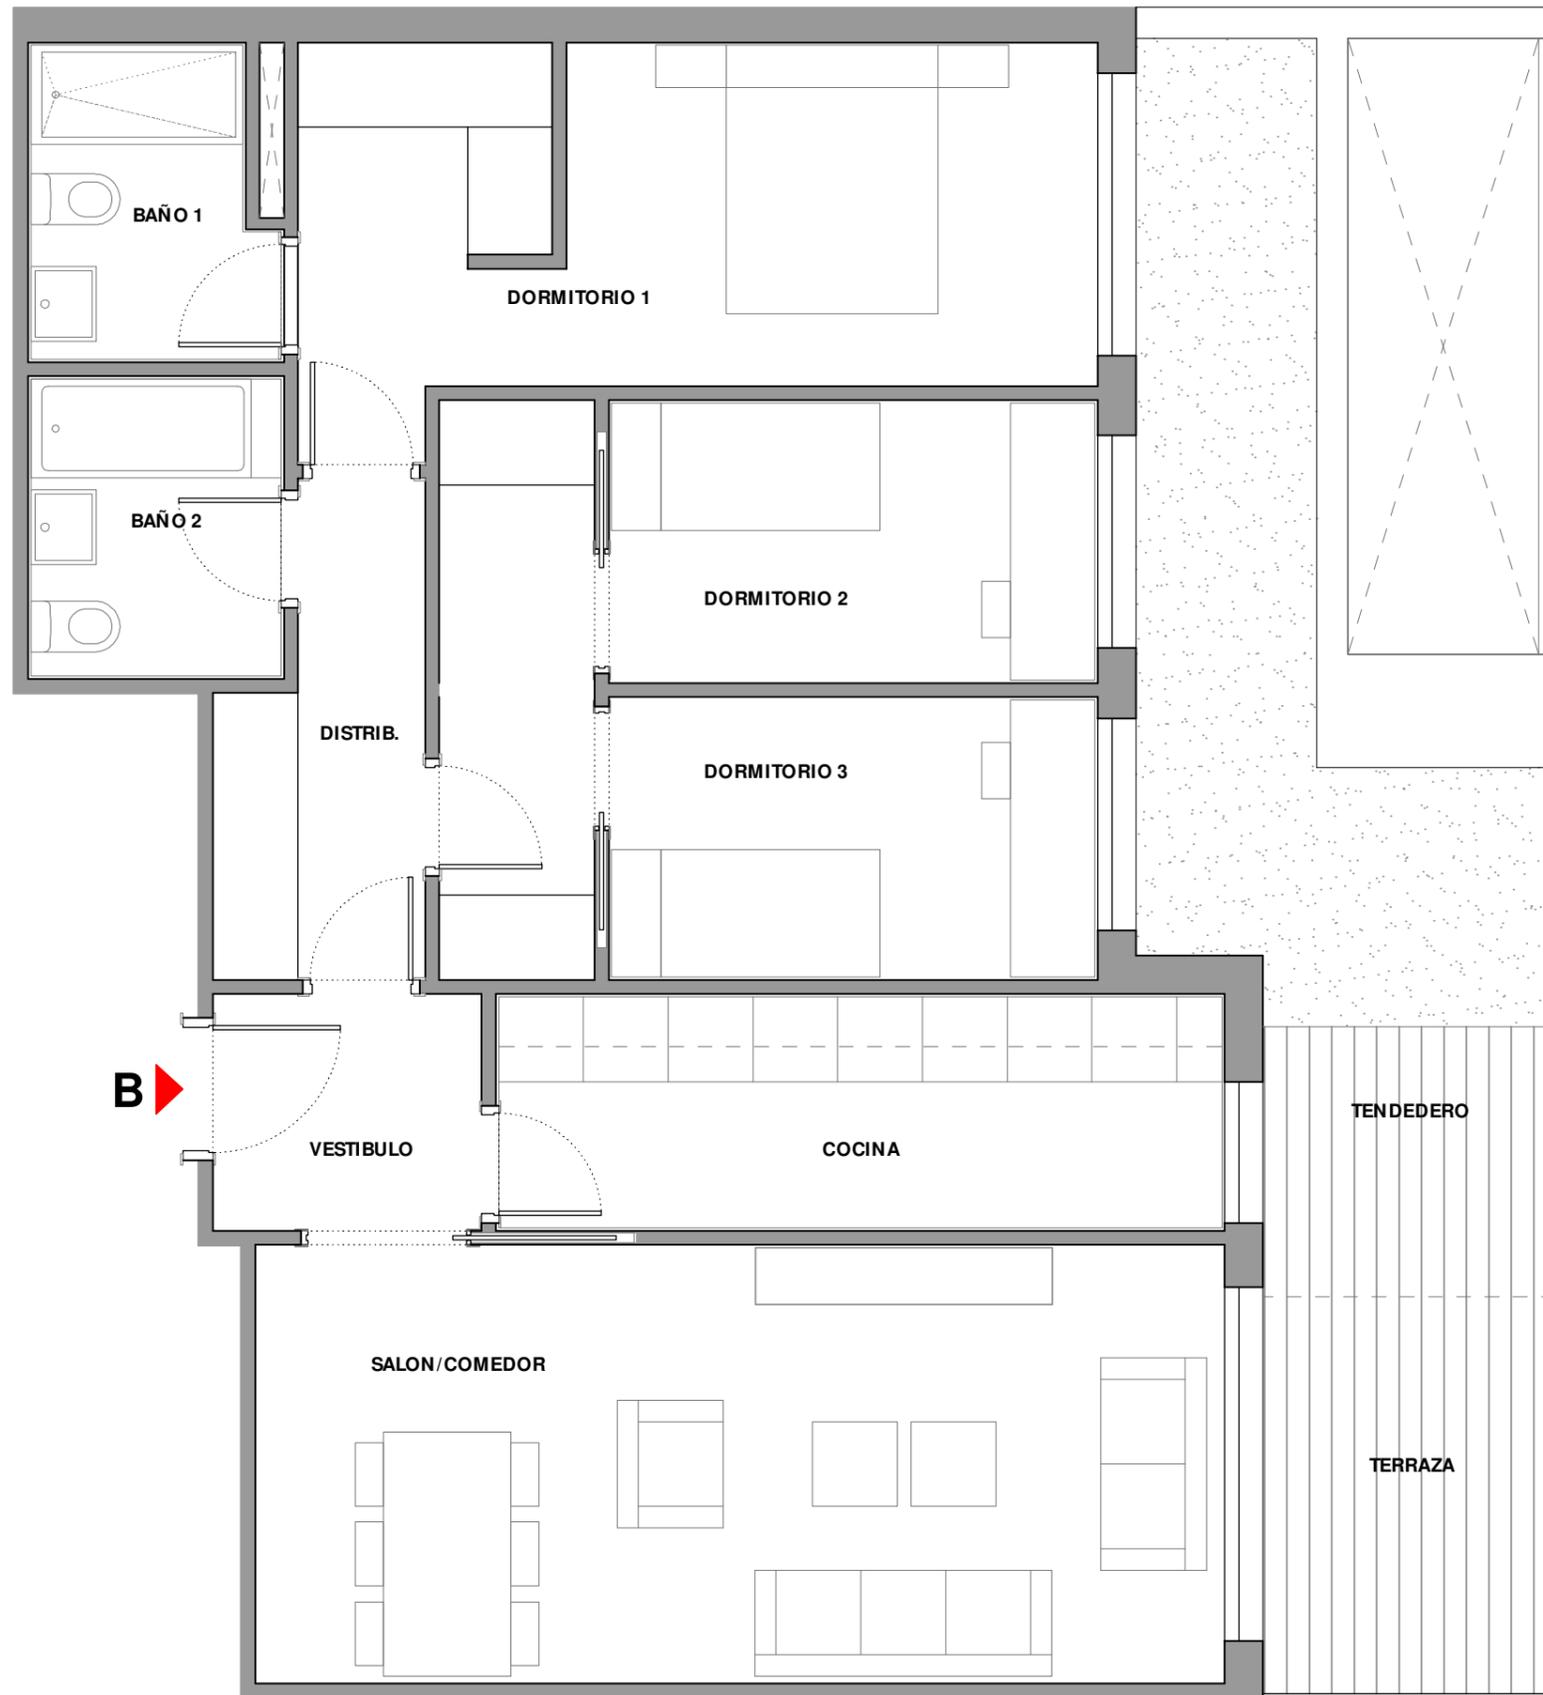

TOTAL UTIL INTERIOR VIVIENDA	76.24	m <sup>2</sup>
UTIL TERRAZA + TENEDERO	9.63	m <sup>2</sup>
TOTAL UTIL COMPUTABLE	81.06	m <sup>2</sup>
SUP. CONSTRUIDA P.P. ZZ.CC.	110.00	m <sup>2</sup>

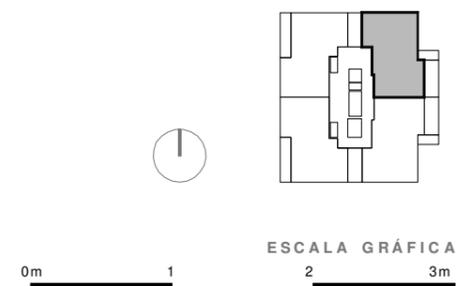

**CANO Y ESCARIO**  
ARQUITECTURA  
**LIBRA**  
GESTIÓN DE PROYECTOS

septiembre 2020

**7 9 VIVIENDAS 2D Y 3D VPPB, GARAJE Y ZZ.CC.**  
PARCELA 133-B2, PLAN PARCIAL U.S. 4.01, VALDEBEBAS, MADRID


NOTA: Plano orientativo, no constituye documento contractual; sujeto a modificaciones por exigencias técnicas, jurídicas o administrativas derivadas de la obtención de todos los permisos y licencias reglamentarios, así como por necesidades constructivas o de diseño derivadas de la Dirección de Obra. Las superficies útiles tienen carácter provisional hasta la obtención de la correspondiente Licencia de Obras. La jardinería, el mobiliario urbano y el amueblamiento es ficticio teniendo validez únicamente a efectos decorativos.




Arroyo de Valdebebas

Residencial

**V06 - 3D**  
PLANTA 15ª - c

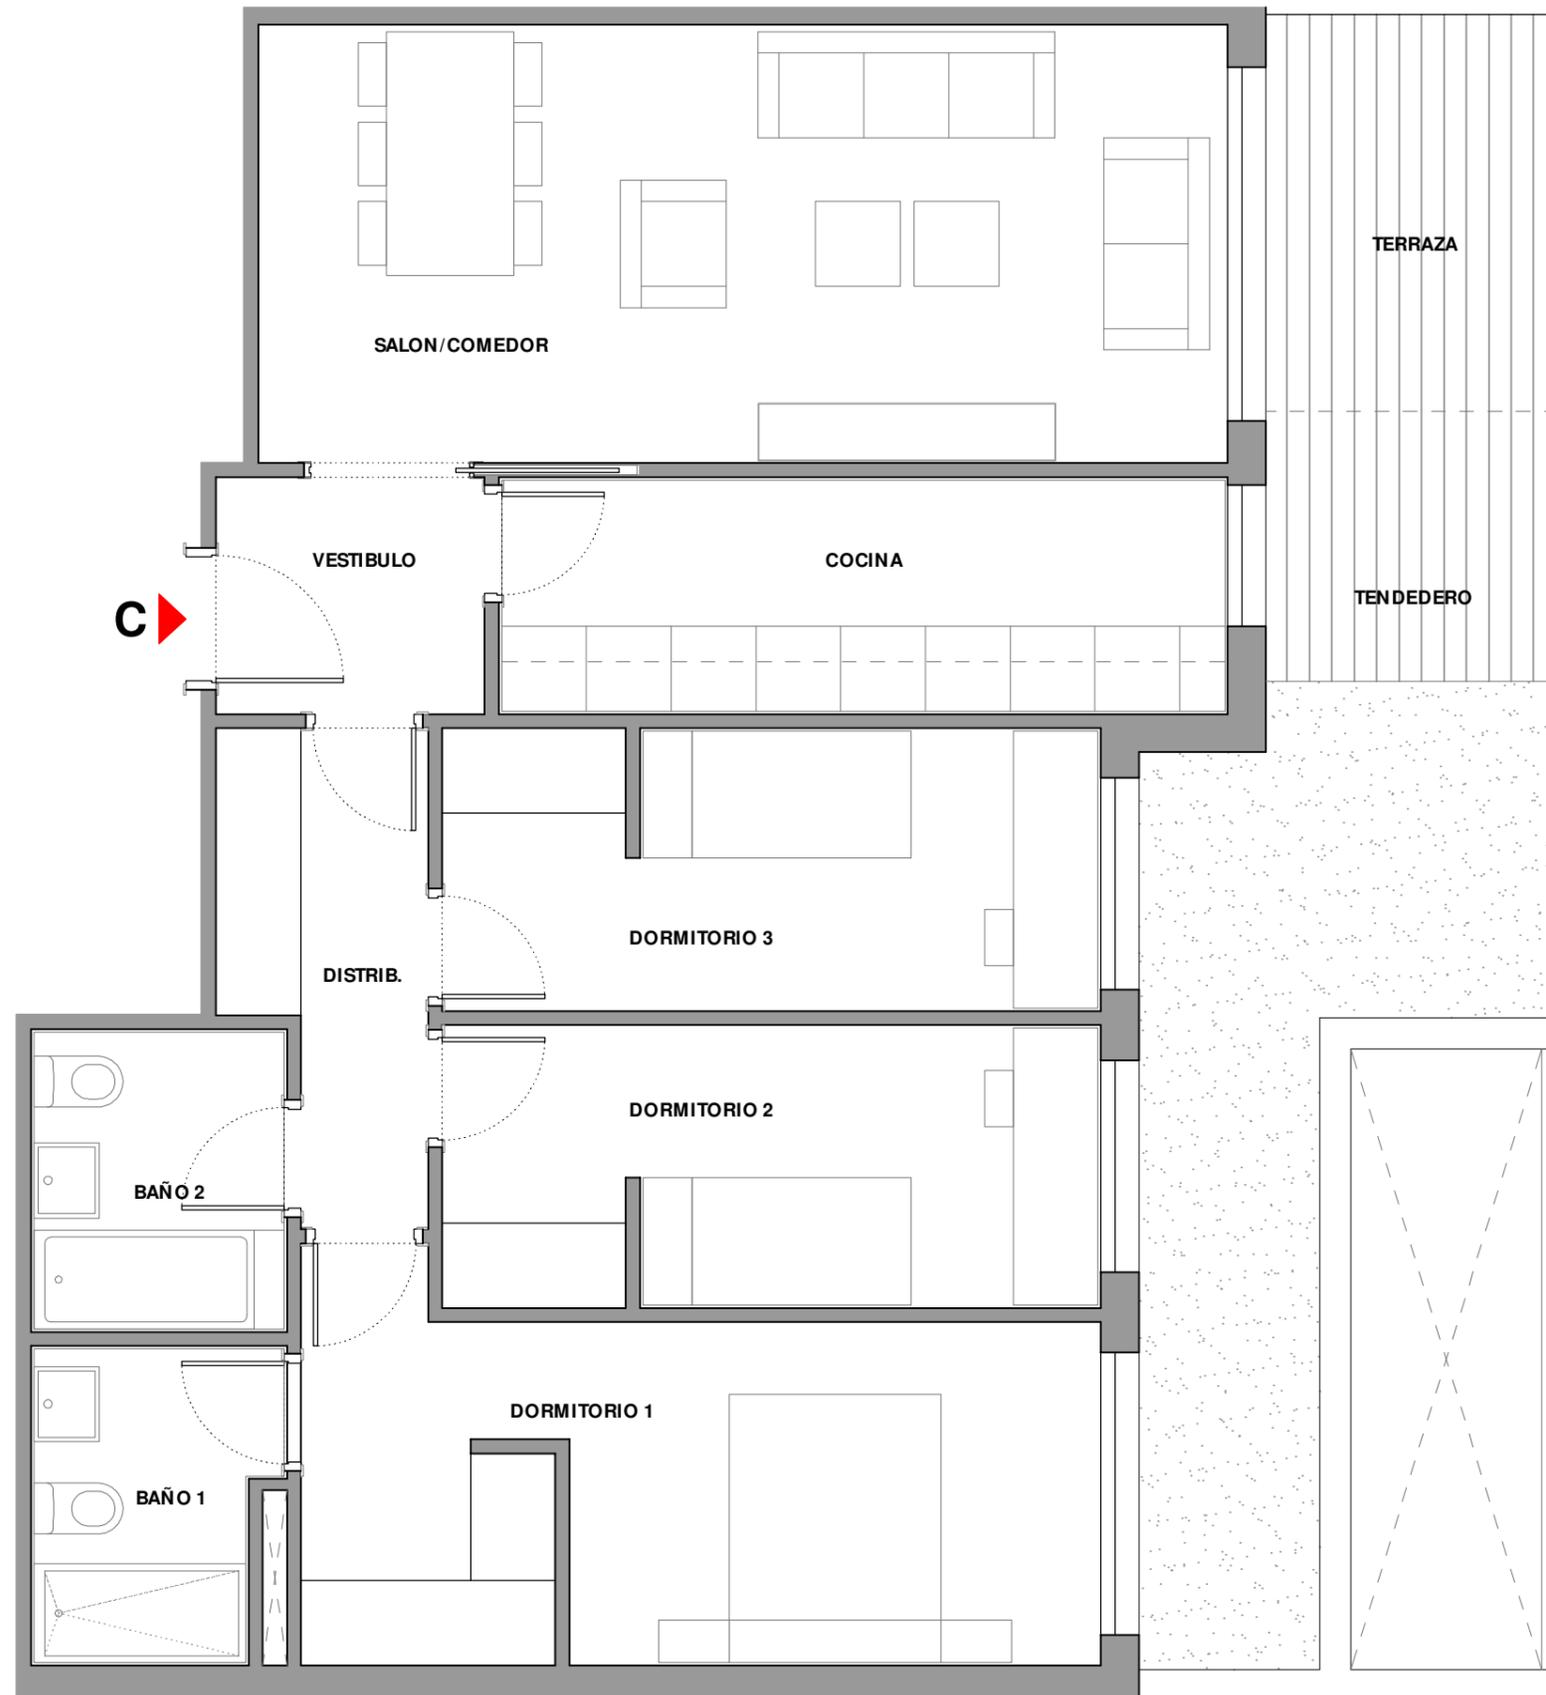

TOTAL UTIL INTERIOR VIVIENDA	76.24	m <sup>2</sup>
UTIL TERRAZA + TENDEDERO	9.63	m <sup>2</sup>
TOTAL UTIL COMPUTABLE	81.06	m <sup>2</sup>
SUP. CONSTRUIDA P.P. ZZ.CC.	110.00	m <sup>2</sup>

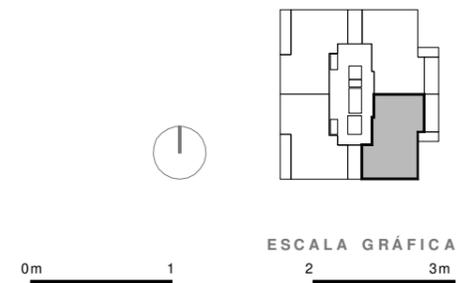

**CANO Y ESCARIO**  
ARQUITECTURA

**LIBRA**

GESTIÓN DE PROYECTOS

septiembre 2020

**7 9 VIVIENDAS 2D Y 3D VPPB, GARAJE Y ZZ.CC.**  
PARCELA 133-B2, PLAN PARCIAL U.S. 4.01, VALDEBEBAS, MADRID


NOTA: Plano orientativo, no constituye documento contractual; sujeto a modificaciones por exigencias técnicas, jurídicas o administrativas derivadas de la obtención de todos los permisos y licencias reglamentarios, así como por necesidades constructivas o de diseño derivadas de la Dirección de Obra.  
Las superficies útiles tienen carácter provisional hasta la obtención de la correspondiente Licencia de Obras. La jardinería, el mobiliario urbano y el amueblamiento es ficticio teniendo validez únicamente a efectos decorativos.




# Arroyo de Valdebebas

Residencial

## V07 - 3D PLANTA 15ª - A

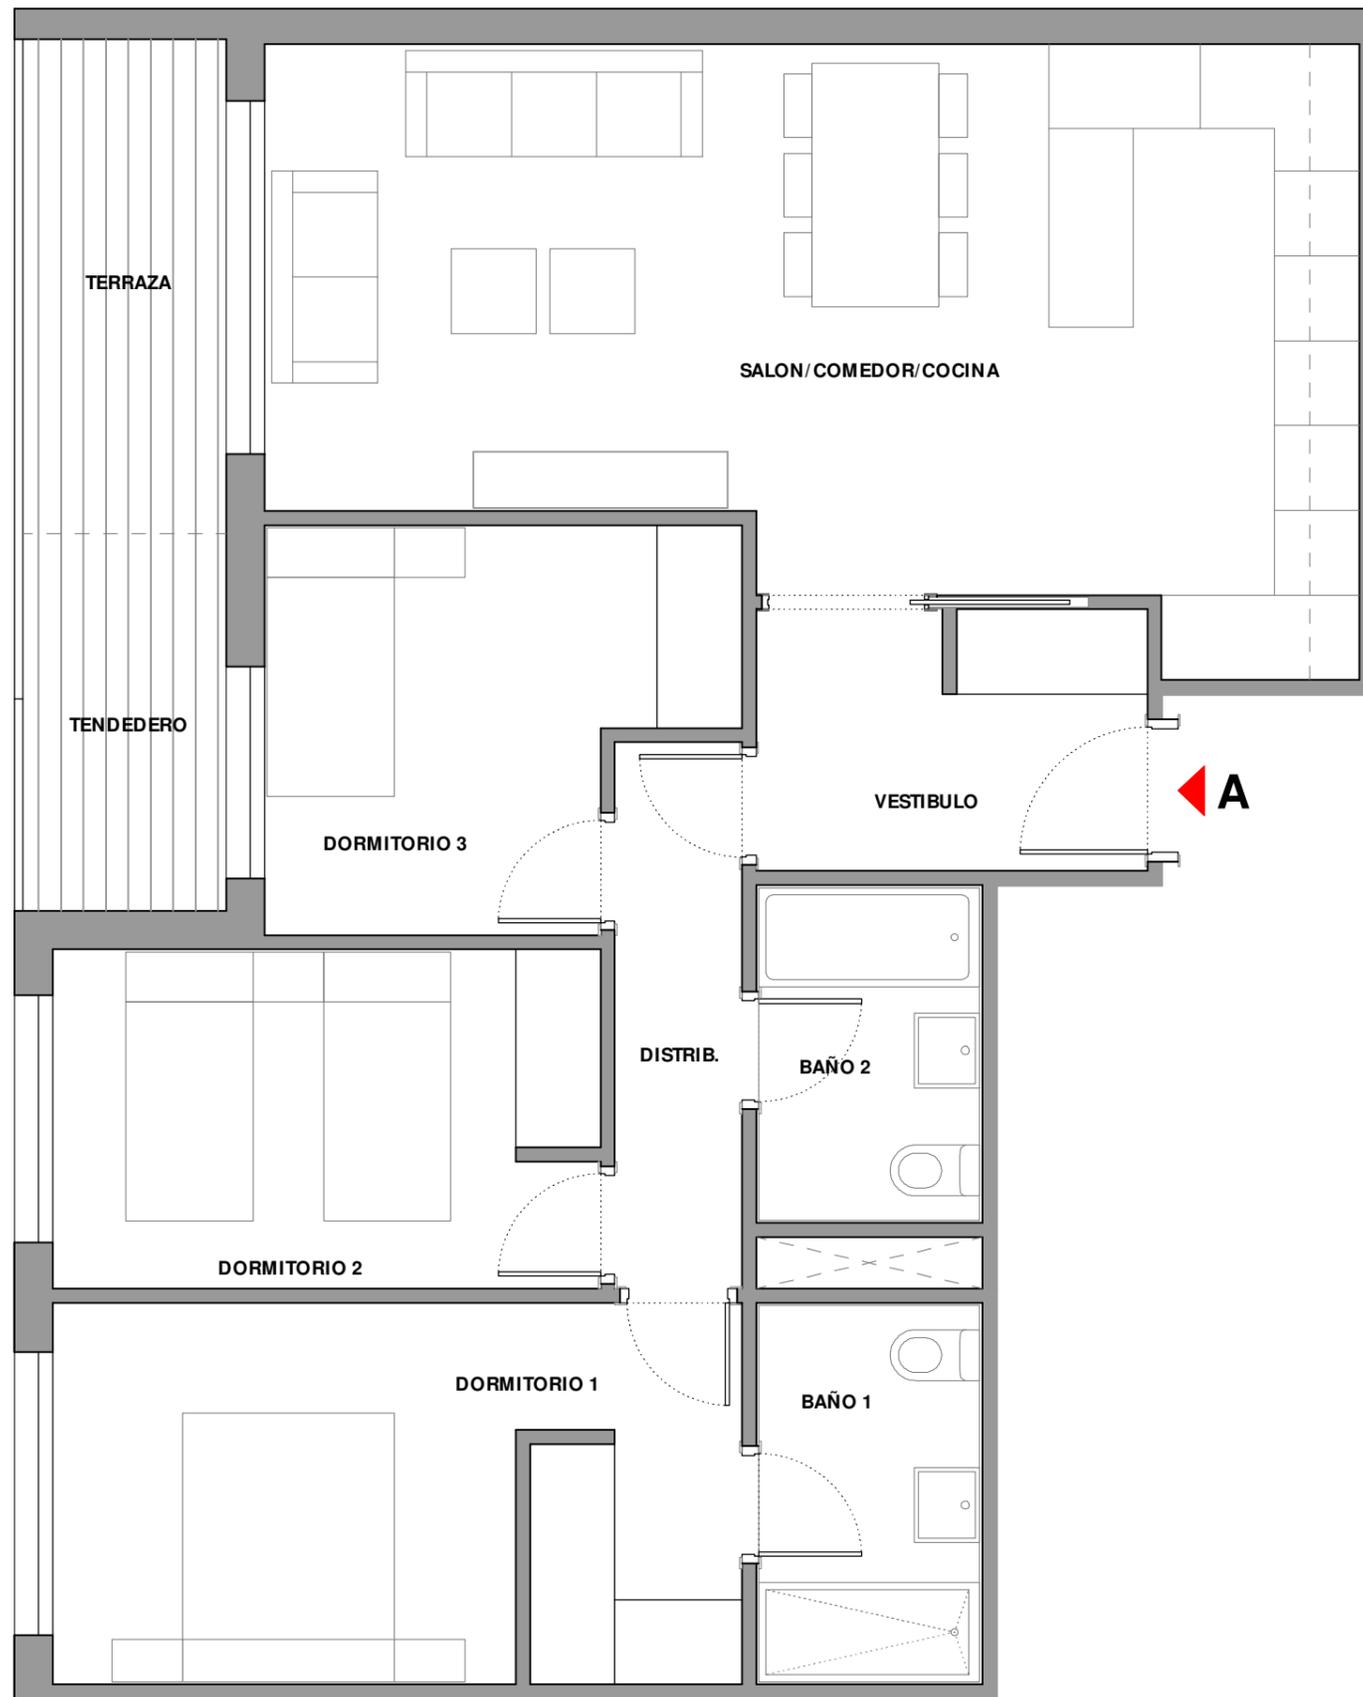

TOTAL UTIL INTERIOR VIVIENDA	75.20	m <sup>2</sup>
UTIL TERRAZA + TENEDERO	9.49	m <sup>2</sup>
TOTAL UTIL COMPUTABLE	79.95	m <sup>2</sup>
SUP. CONSTRUIDA P.P. ZZ.CC.	107.41	m <sup>2</sup>

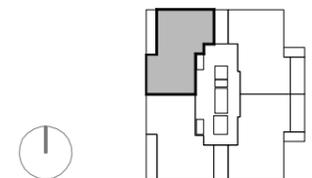

ESCALA GRÁFICA  
0m 1 2 3m

**CANO Y ESCARIO**  
ARQUITECTURA  
**LIBRA**  
GESTIÓN DE PROYECTOS

septiembre 2020

**7 9 VIVIENDAS 2D Y 3D VPPB, GARAJE Y ZZ.CC.**  
PARCELA 133-B2, PLAN PARCIAL U.S. 4.01, VALDEBEBAS, MADRID


NOTA: Plano orientativo, no constituye documento contractual; sujeto a modificaciones por exigencias técnicas, jurídicas o administrativas derivadas de la obtención de todos los permisos y licencias reglamentarios, así como por necesidades constructivas o de diseño derivadas de la Dirección de Obra.  
Las superficies útiles tienen carácter provisional hasta la obtención de la correspondiente Licencia de Obras. La jardinería, el mobiliario urbano y el amueblamiento es ficticio teniendo validez únicamente a efectos decorativos.




Arroyo de Valdebebas

Residencial

**V07 - 3D**  
PLANTA 15ª - D

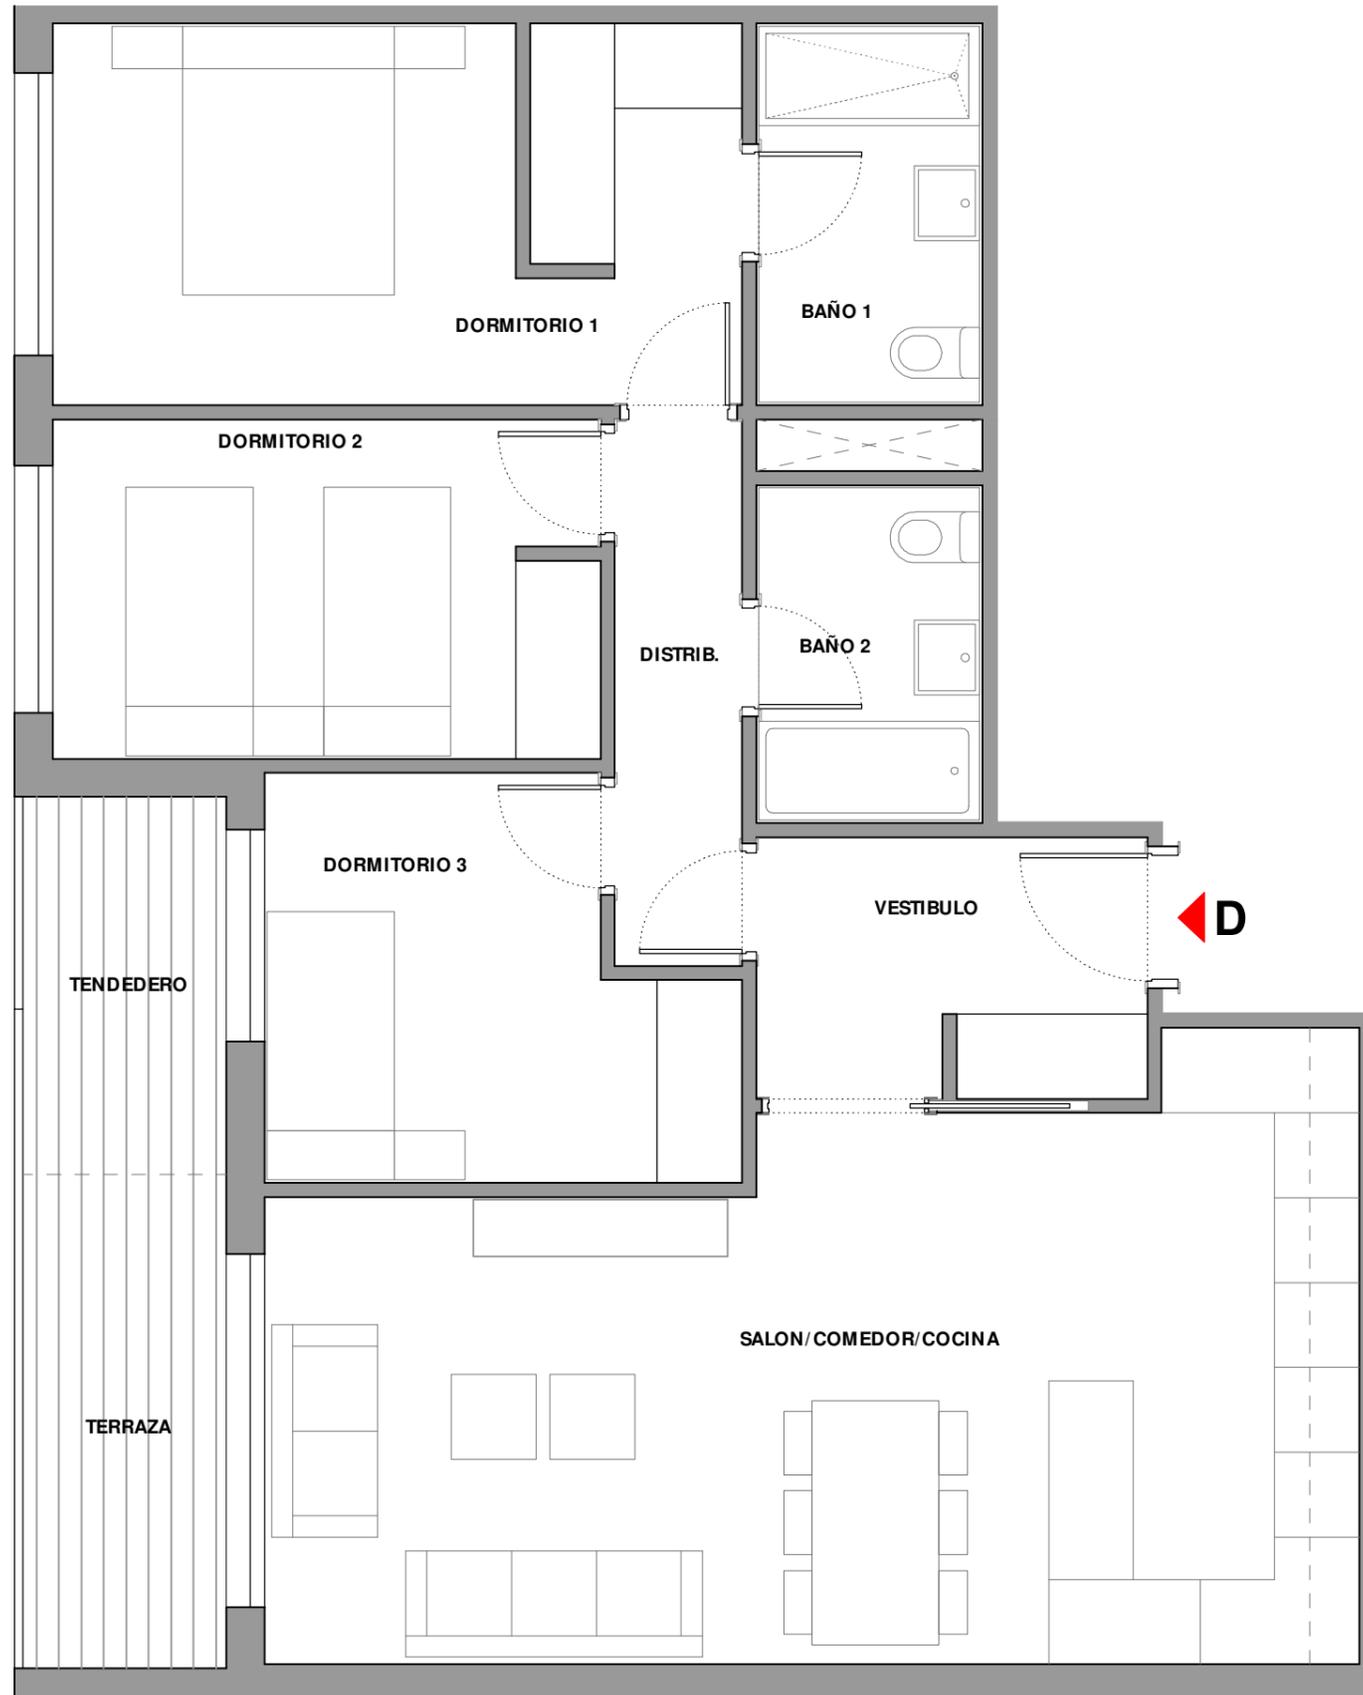

TOTAL UTIL INTERIOR VIVIENDA	75.20	m <sup>2</sup>
UTIL TERRAZA + TENEDERO	9.49	m <sup>2</sup>
TOTAL UTIL COMPUTABLE	79.95	m <sup>2</sup>
SUP. CONSTRUIDA P.P. ZZ.CC.	107.41	m <sup>2</sup>

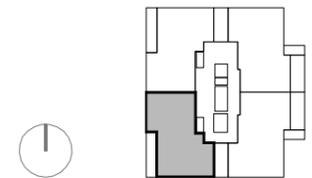

ESCALA GRÁFICA  
0m 1 2 3m

**CANO Y ESCARIO**  
ARQUITECTURA  
**LIBRA**  
GESTIÓN DE PROYECTOS

septiembre 2020

**7 9 VIVIENDAS 2D Y 3D VPPB, GARAJE Y ZZ.CC.**  
PARCELA 133-B2, PLAN PARCIAL U.S. 4.01, VALDEBEBAS, MADRID


NOTA: Plano orientativo, no constituye documento contractual; sujeto a modificaciones por exigencias técnicas, jurídicas o administrativas derivadas de la obtención de todos los permisos y licencias reglamentarios, así como por necesidades constructivas o de diseño derivadas de la Dirección de Obra. Las superficies útiles tienen carácter provisional hasta la obtención de la correspondiente Licencia de Obras. La jardinería, el mobiliario urbano y el amueblamiento es ficticio teniendo validez únicamente a efectos decorativos.




# Arroyo de Valdebebas

Residencial

**V08 - 2D**  
PLANTA 16ª - A

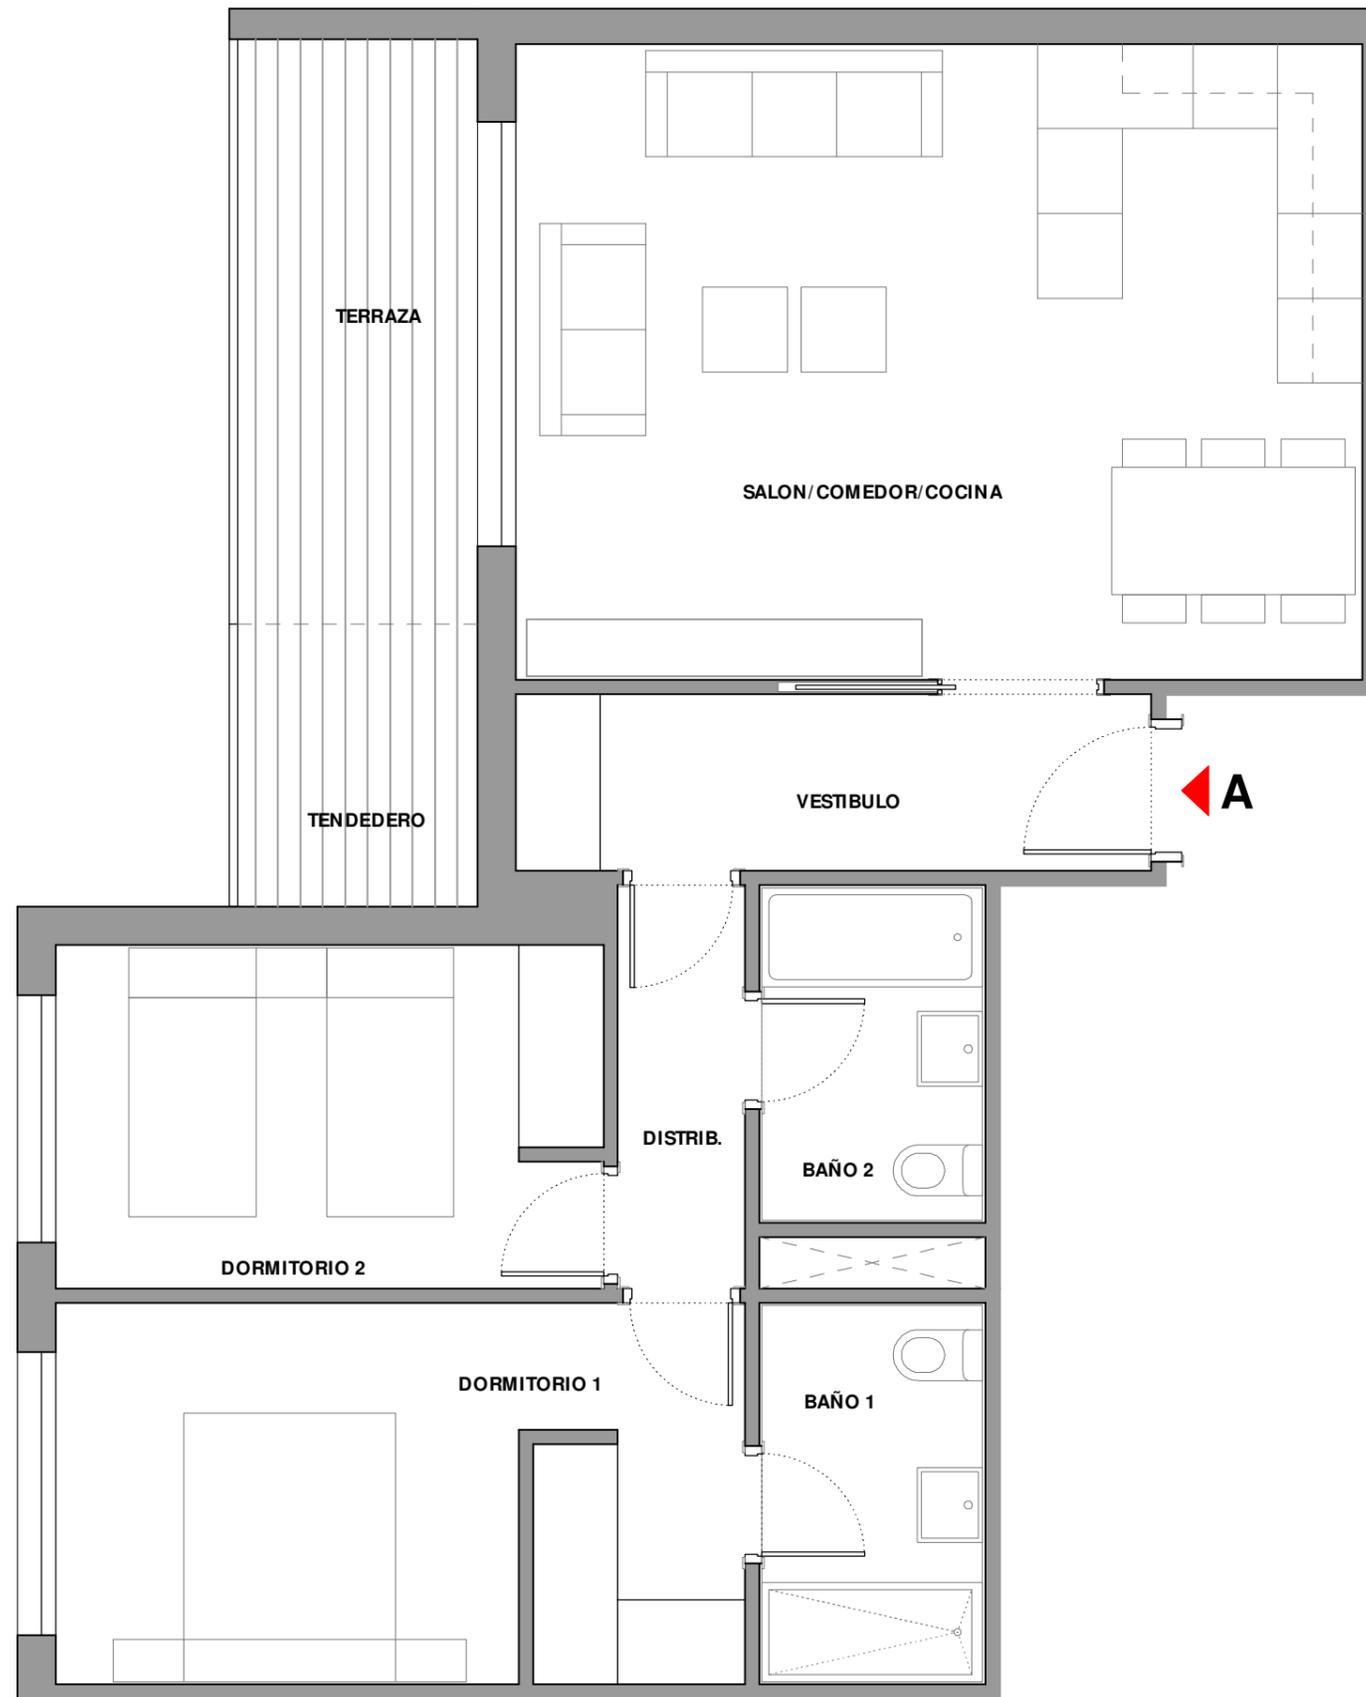

TOTAL UTIL INTERIOR VIVIENDA	64.63	m <sup>2</sup>
UTIL TERRAZA + TENEDERO	10.41	m <sup>2</sup>
TOTAL UTIL COMPUTABLE	69.84	m <sup>2</sup>
SUP. CONSTRUIDA P.P. ZZ.CC.	96.05	m <sup>2</sup>

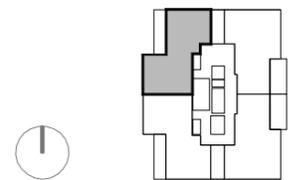

ESCALA GRÁFICA  
0m 1 2 3m

**CANO Y ESCARIO**  
ARQUITECTURA

**LIBRA**

GESTIÓN DE PROYECTOS

septiembre 2020

**7 9 VIVIENDAS 2D Y 3D VPPB, GARAJE Y ZZ.CC.**  
PARCELA 133-B2, PLAN PARCIAL U.S. 4.01, VALDEBEBAS, MADRID


NOTA: Plano orientativo, no constituye documento contractual; sujeto a modificaciones por exigencias técnicas, jurídicas o administrativas derivadas de la obtención de todos los permisos y licencias reglamentarios, así como por necesidades constructivas o de diseño derivadas de la Dirección de Obra.  
Las superficies útiles tienen carácter provisional hasta la obtención de la correspondiente Licencia de Obras. La jardinería, el mobiliario urbano y el amueblamiento es ficticio teniendo validez únicamente a efectos decorativos.




Arroyo de Valdebebas

Residencial

**V08 - 2D**  
PLANTA 16ª - D

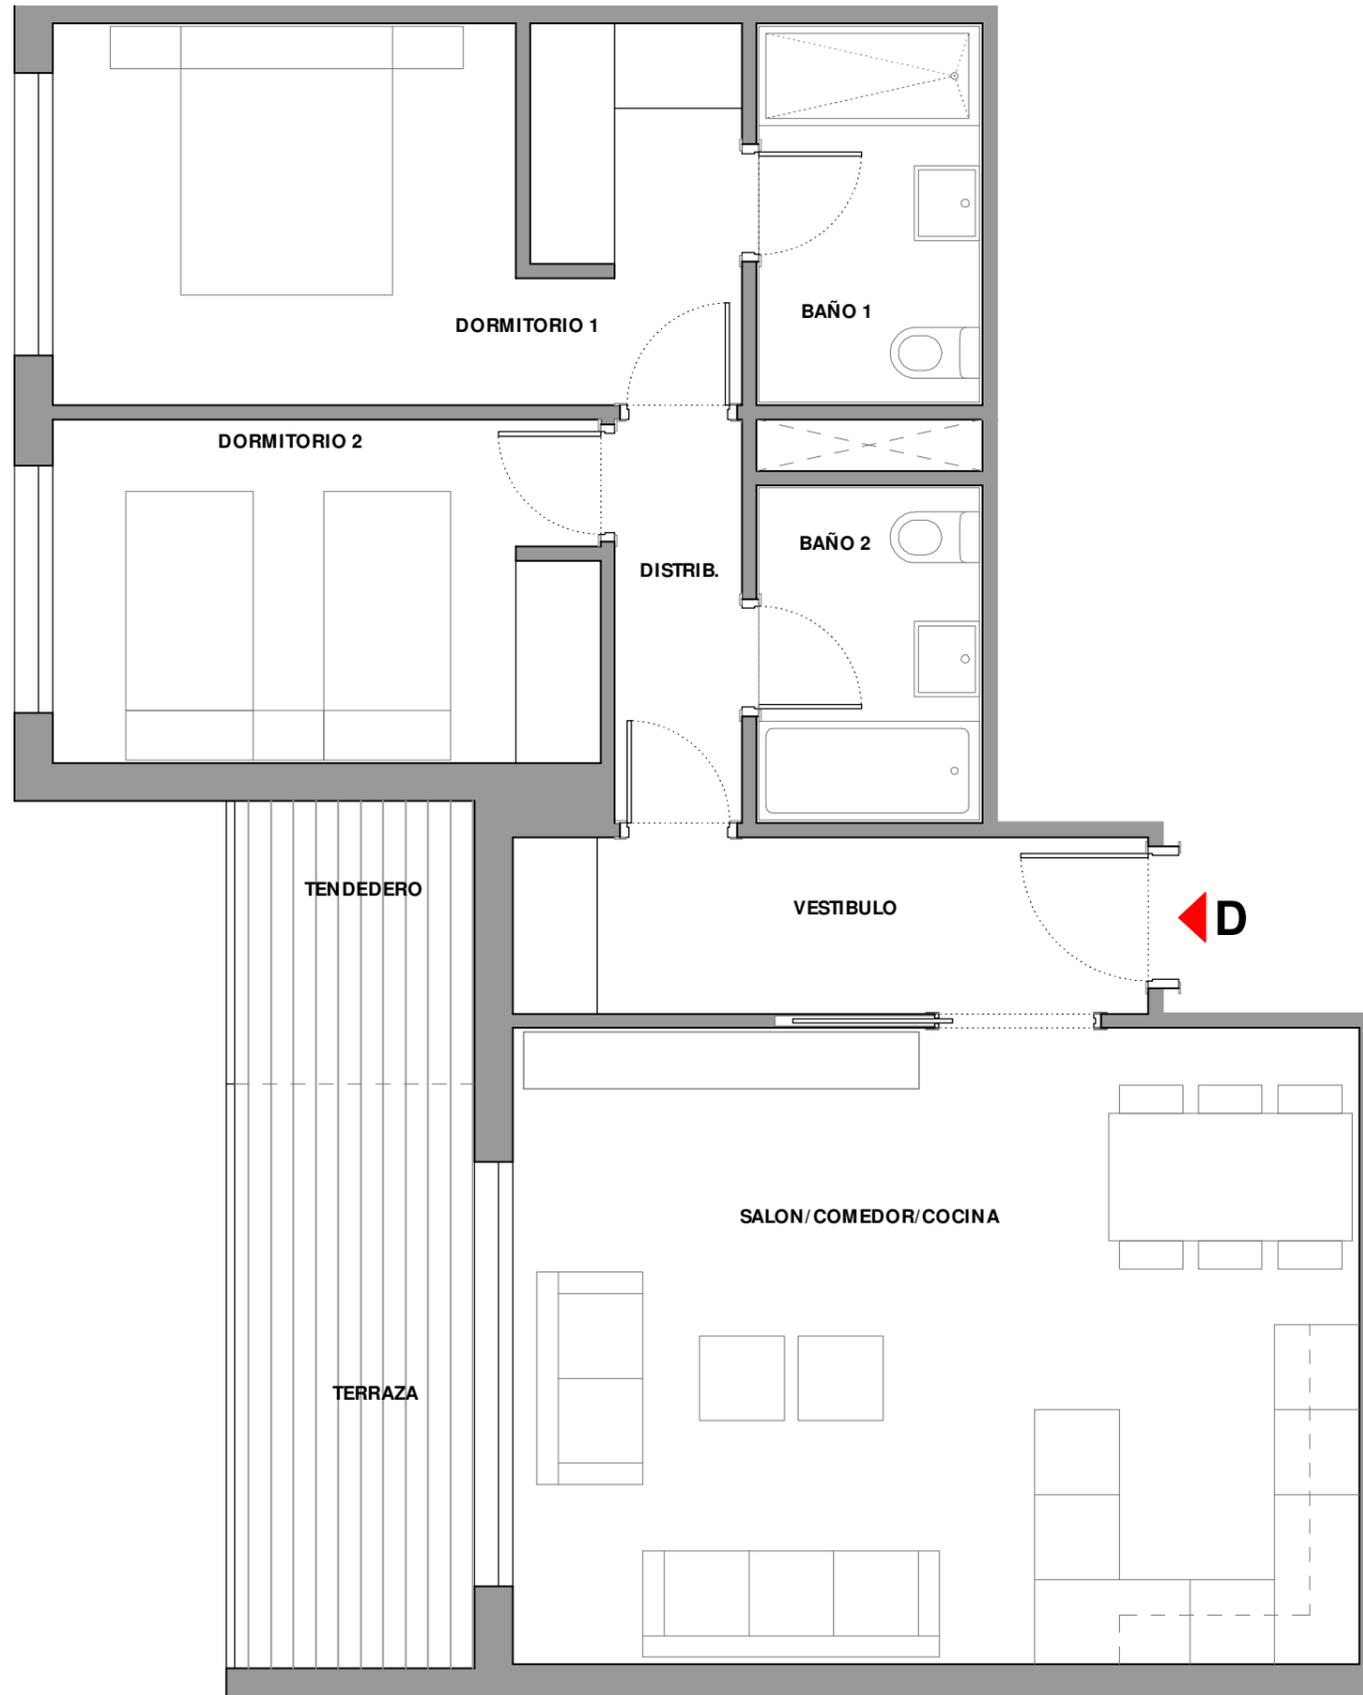

TOTAL UTIL INTERIOR VIVIENDA	64.63	m <sup>2</sup>
UTIL TERRAZA + TENEDERO	10.41	m <sup>2</sup>
TOTAL UTIL COMPUTABLE	69.84	m <sup>2</sup>
SUP. CONSTRUIDA P.P. ZZ.CC.	96.05	m <sup>2</sup>

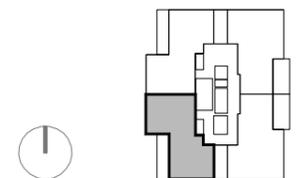

**CANO Y ESCARIO**  
ARQUITECTURA

**LIBRA**

GESTIÓN DE PROYECTOS

7 9 VIVIENDAS 2D Y 3D VPPB, GARAJE Y ZZ.CC.  
PARCELA 133-B2, PLAN PARCIAL U.S. 4.01, VALDEBEBAS, MADRID

septiembre 2020

NOTA: Plano orientativo, no constituye documento contractual; sujeto a modificaciones por exigencias técnicas, jurídicas o administrativas derivadas de la obtención de todos los permisos y licencias reglamentarios, así como por necesidades constructivas o de diseño derivadas de la Dirección de Obra. Las superficies útiles tienen carácter provisional hasta la obtención de la correspondiente Licencia de Obras. La jardinería, el mobiliario urbano y el amueblamiento es ficticio teniendo validez únicamente a efectos decorativos.