


VIVIENDA TIPO 09. 4D

SC+ZC 152.36 m²

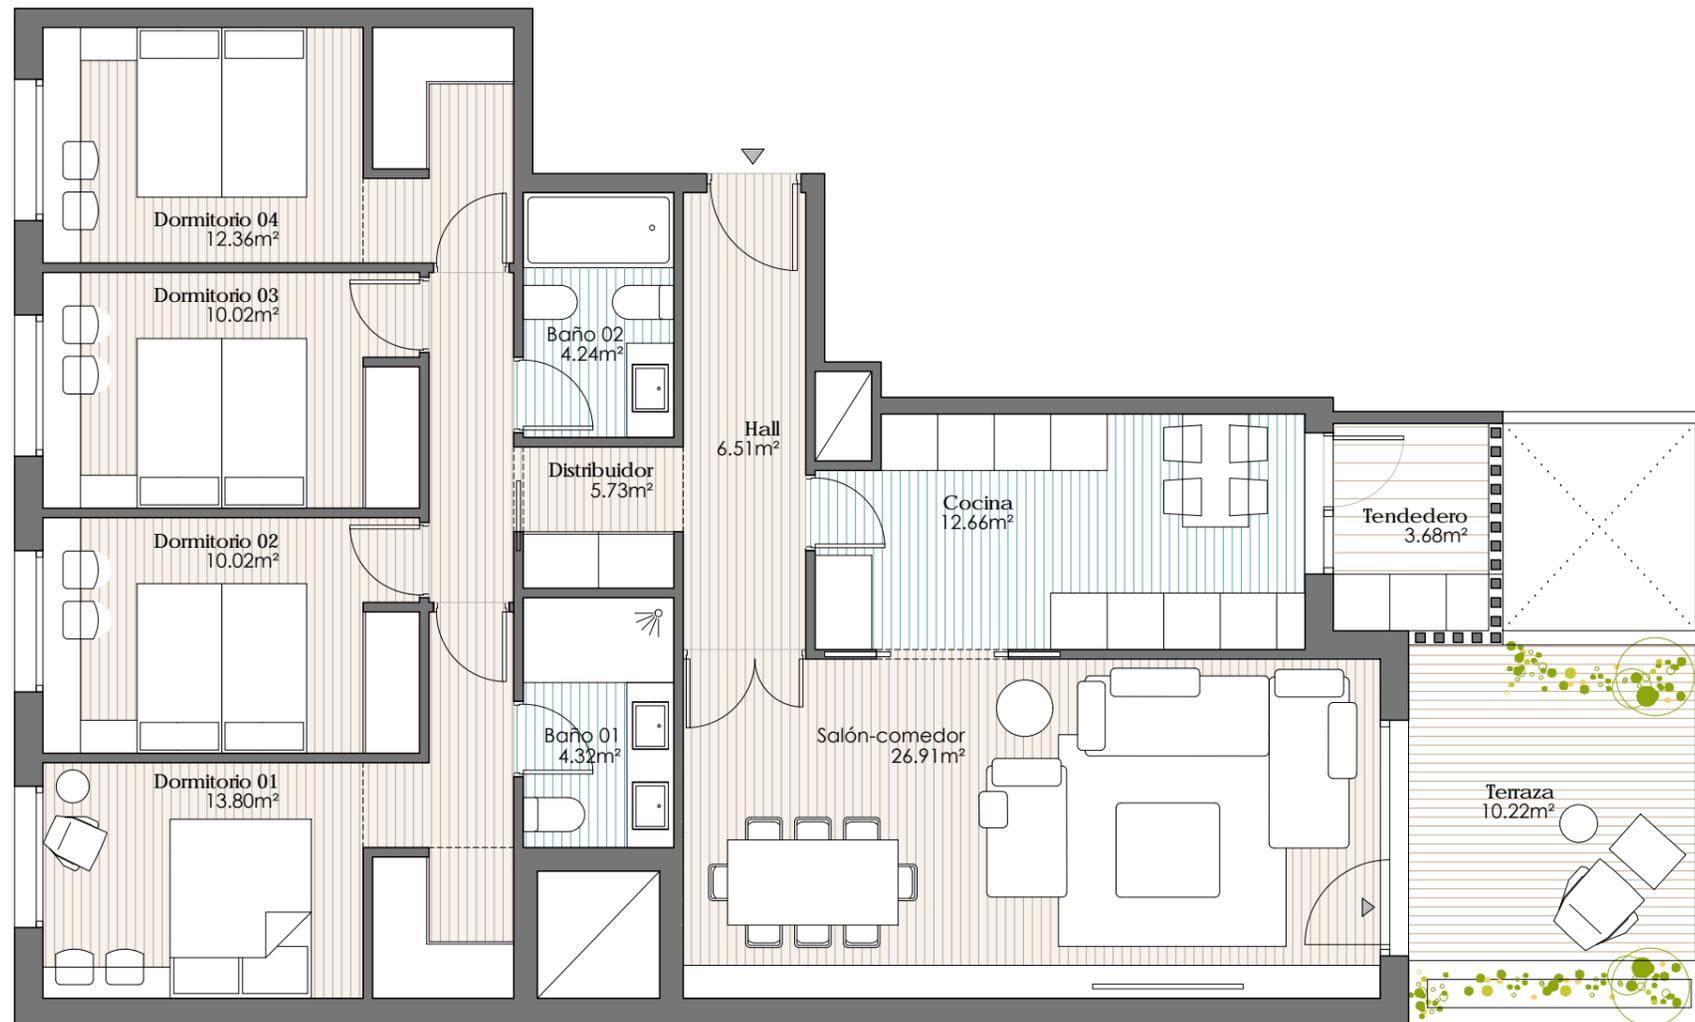

PARCELA A (R.B.B-1) DEL APR 02.06 " MÉNDEZ ÁLVARO NORTE I", MADRID

enero 21

NOTA: Los datos aquí contenidos están sujetos a posibles modificaciones consecuencia de exigencias comerciales, jurídicas o técnicas. La marca y modelo concretos de cada producto se hacen constar a efectos orientativos, por lo que los productos mencionados podrán ser sustituidos por otros de calidad equivalente de concurrir exigencias comerciales (incluidas de distribución de productos), jurídicas o técnicas que así lo aconsejen.