



PLANTAS GENERALES

PLANTA BAJA

 


**LIBRA**  
GESTIÓN DE PROYECTOS

**AICEQUIP**  
arquitectos & ingenieros

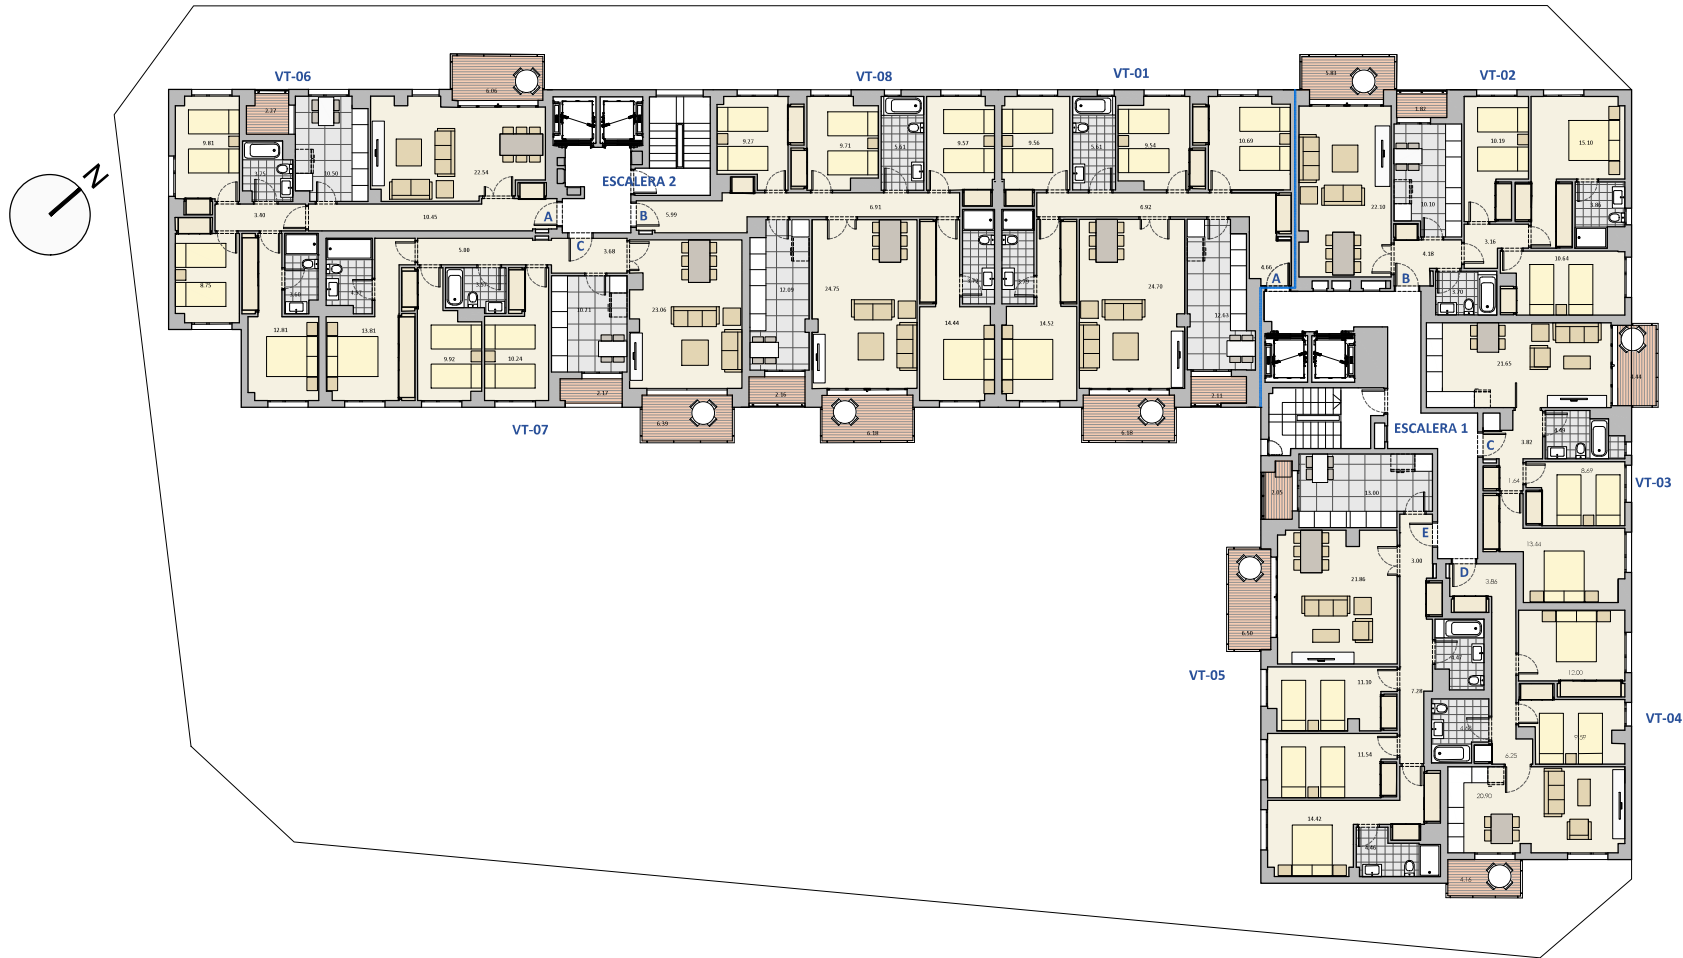

PLANTAS GENERALES

PLANTA TIPO (1 a 4)

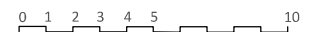


**LIBRA**  
GESTIÓN DE PROYECTOS

**AICEQUIP**  
arquitectos & ingenieros




PLANTAS GENERALES

PLANTA TIPO (5 y 6)

 


**LIBRA**  
GESTIÓN DE PROYECTOS

**AICEQUIP**  
arquitectos & ingenieros

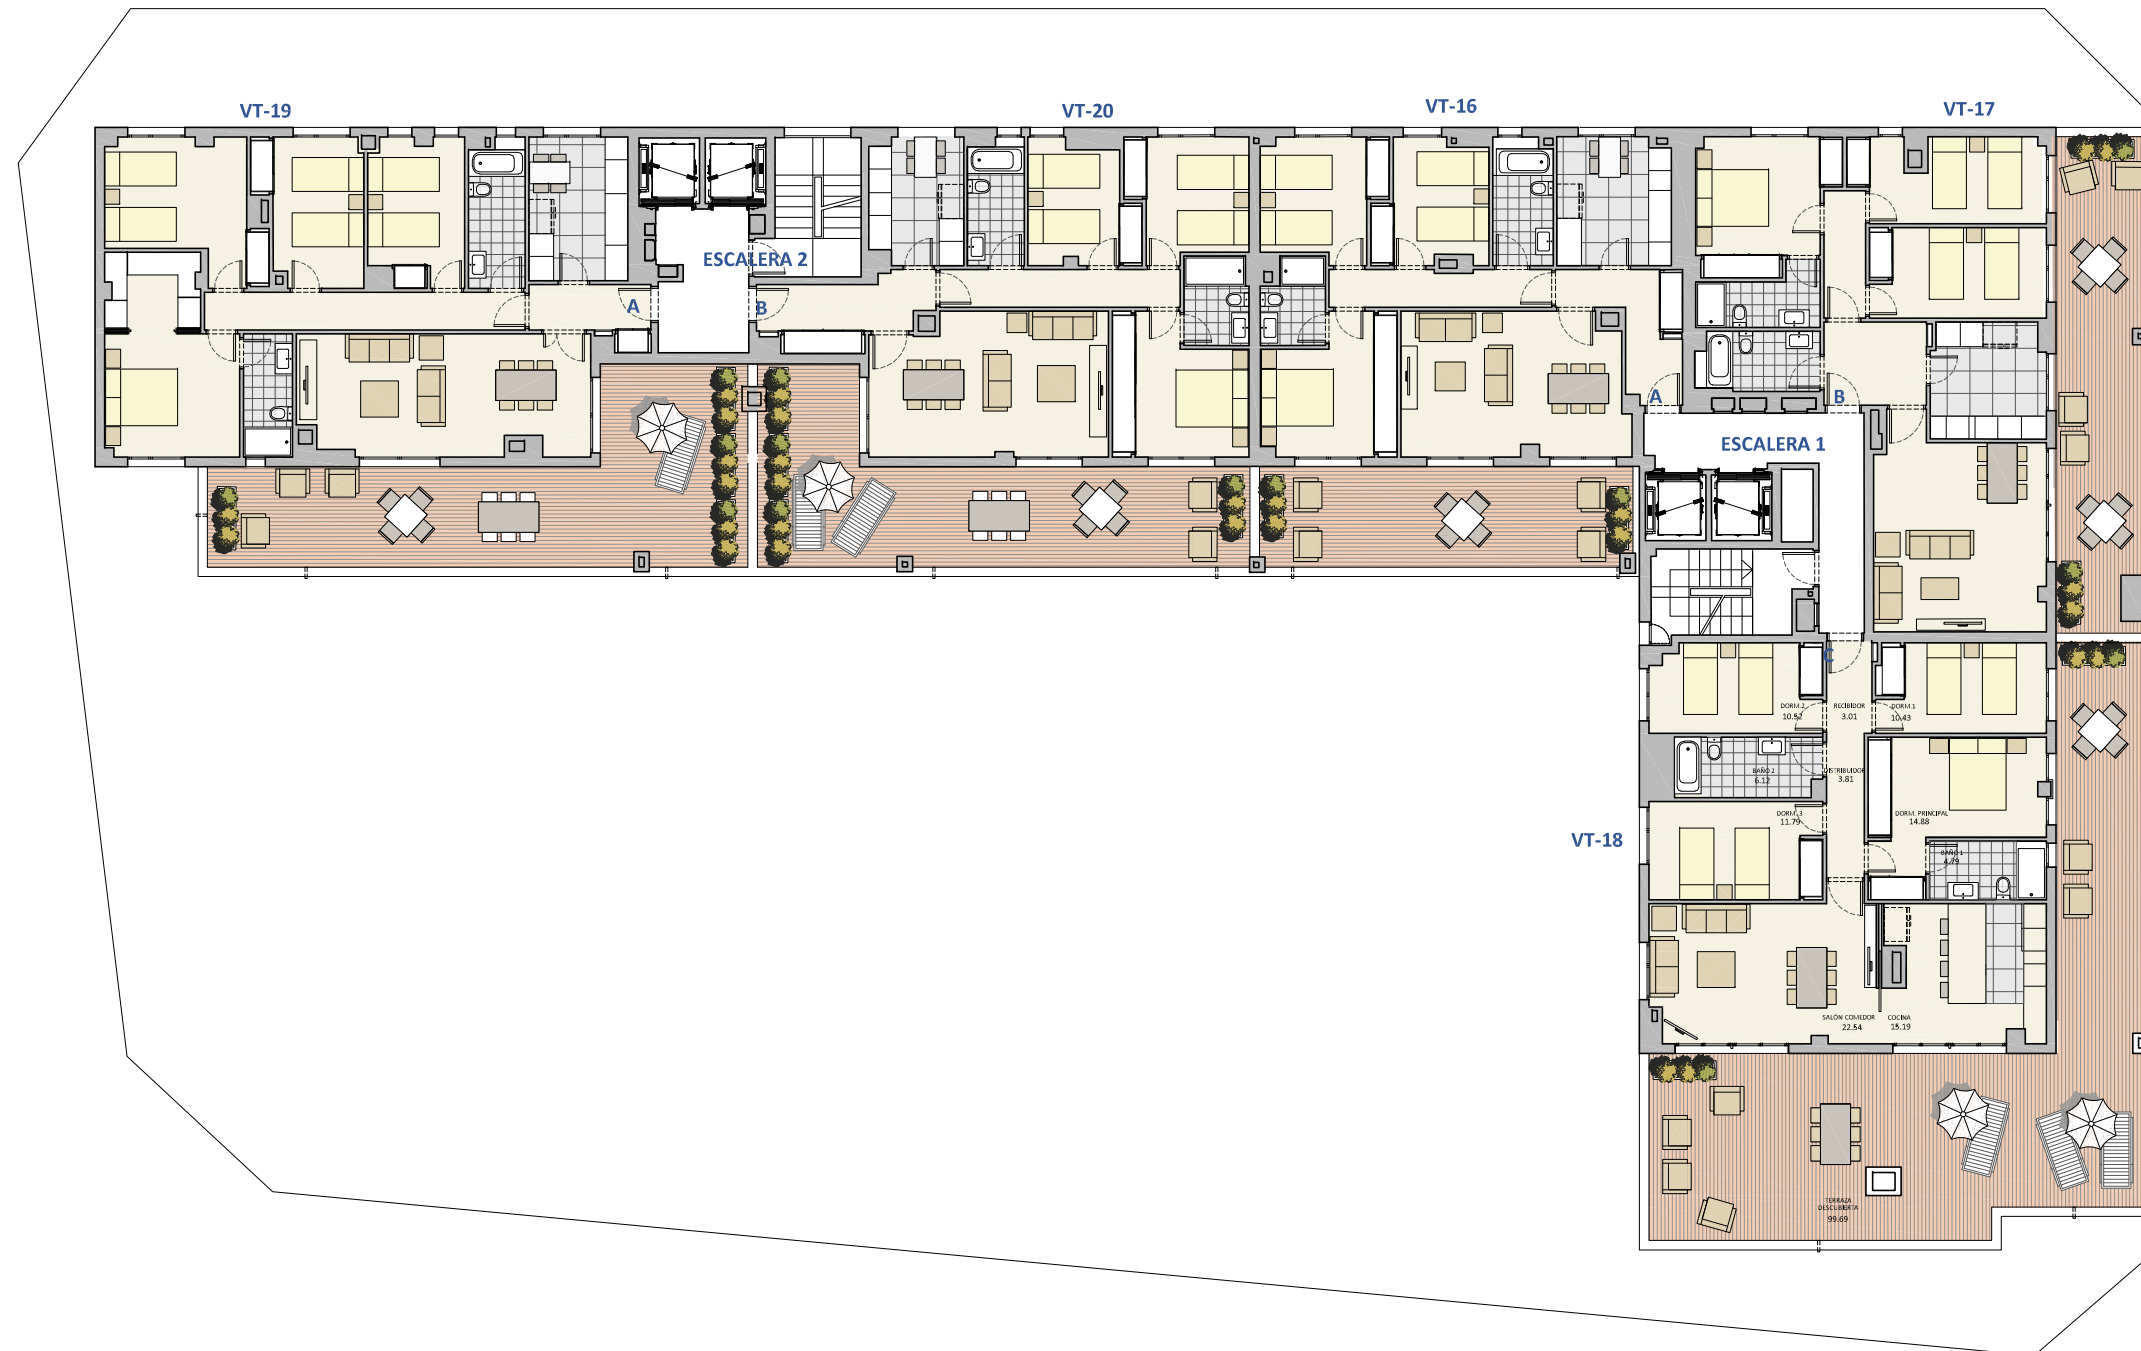


PLANTAS GENERALES

PLANTA ÁTICO - 7ª

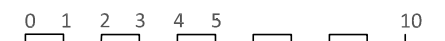

**LIBRA**  
GESTIÓN DE PROYECTOS

**AICEQUIP**  
arquitectos & ingenieros

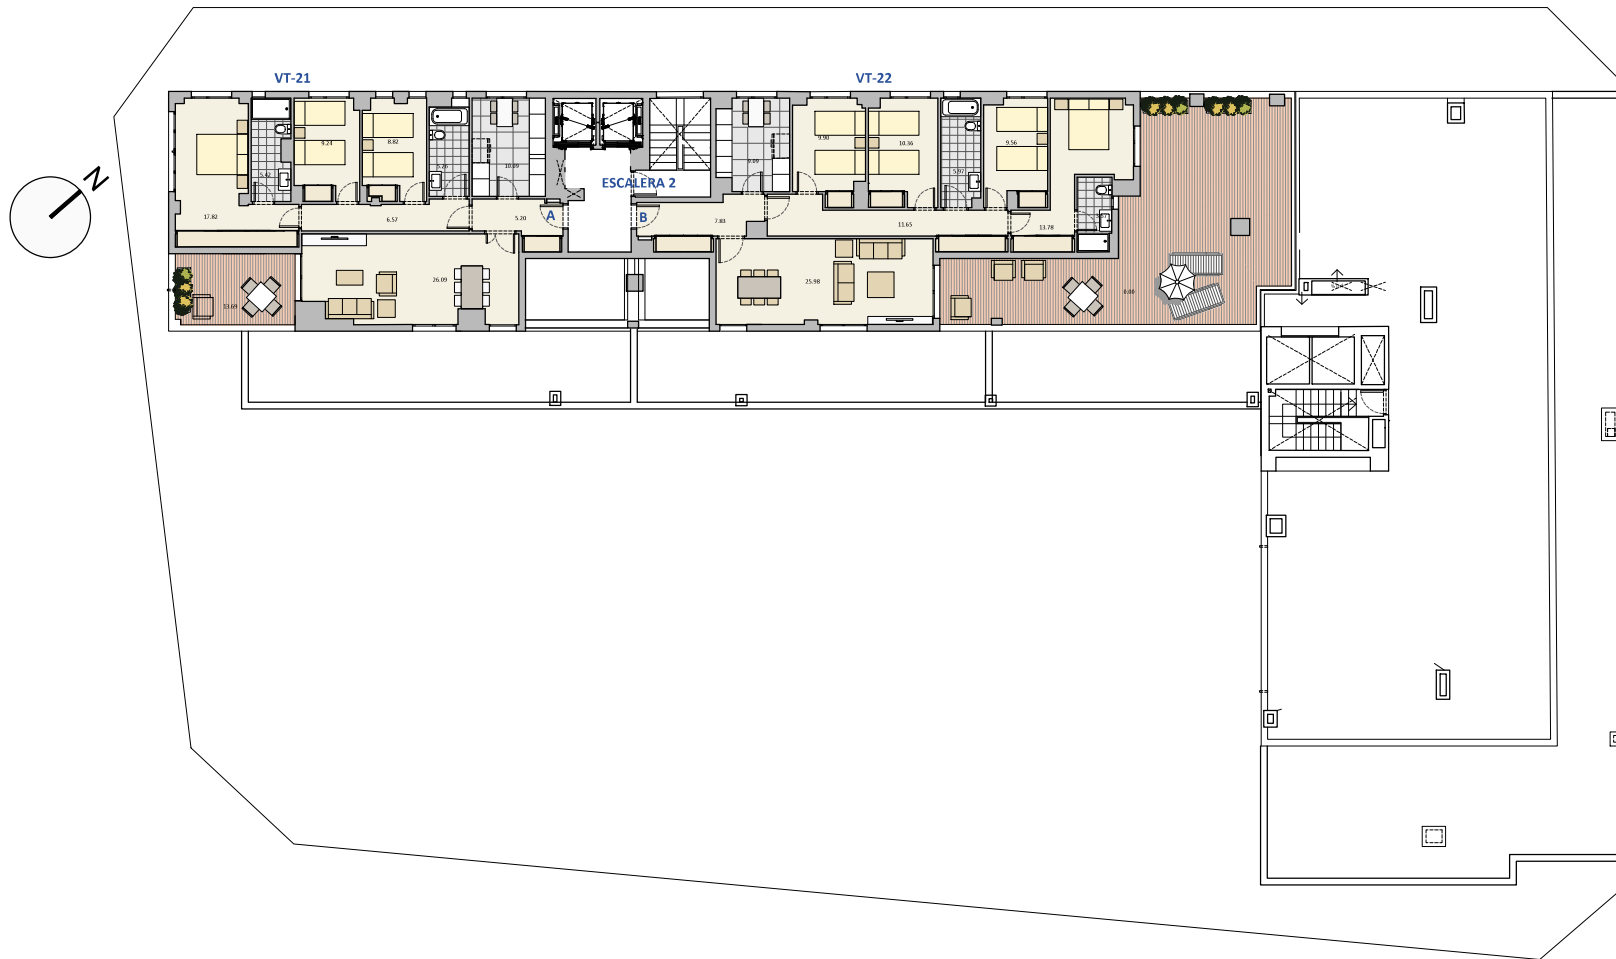

PLANTAS GENERALES

PLANTA SOBRE ÁTICO - 8ª



**LIBRA**  
GESTIÓN DE PROYECTOS

**AICEQUIP**  
arquitectos & ingenieros