

Arboleda de Miralbueno 2

residencial



EDIFICIO 78 VIVIENDAS, GARAJES Y TRASTEROS
PARCELA 19.A - SECTOR 56.3 - ZARAGOZA

VIVIENDA TIPO 13 - 4D



DATOS VIVIENDA

Plantas 1ª a 6ª
Escalera 02. Vivienda B

SUPERFICIES ÚTILES VIVIENDA

| | |
|------------------------------|----------------------------|
| Superficie útil interior | 102.75m ² |
| Superficie útil exterior | 14.00m ² |
| Superficie útil total | 116.75m² |

LOCALIZACIÓN

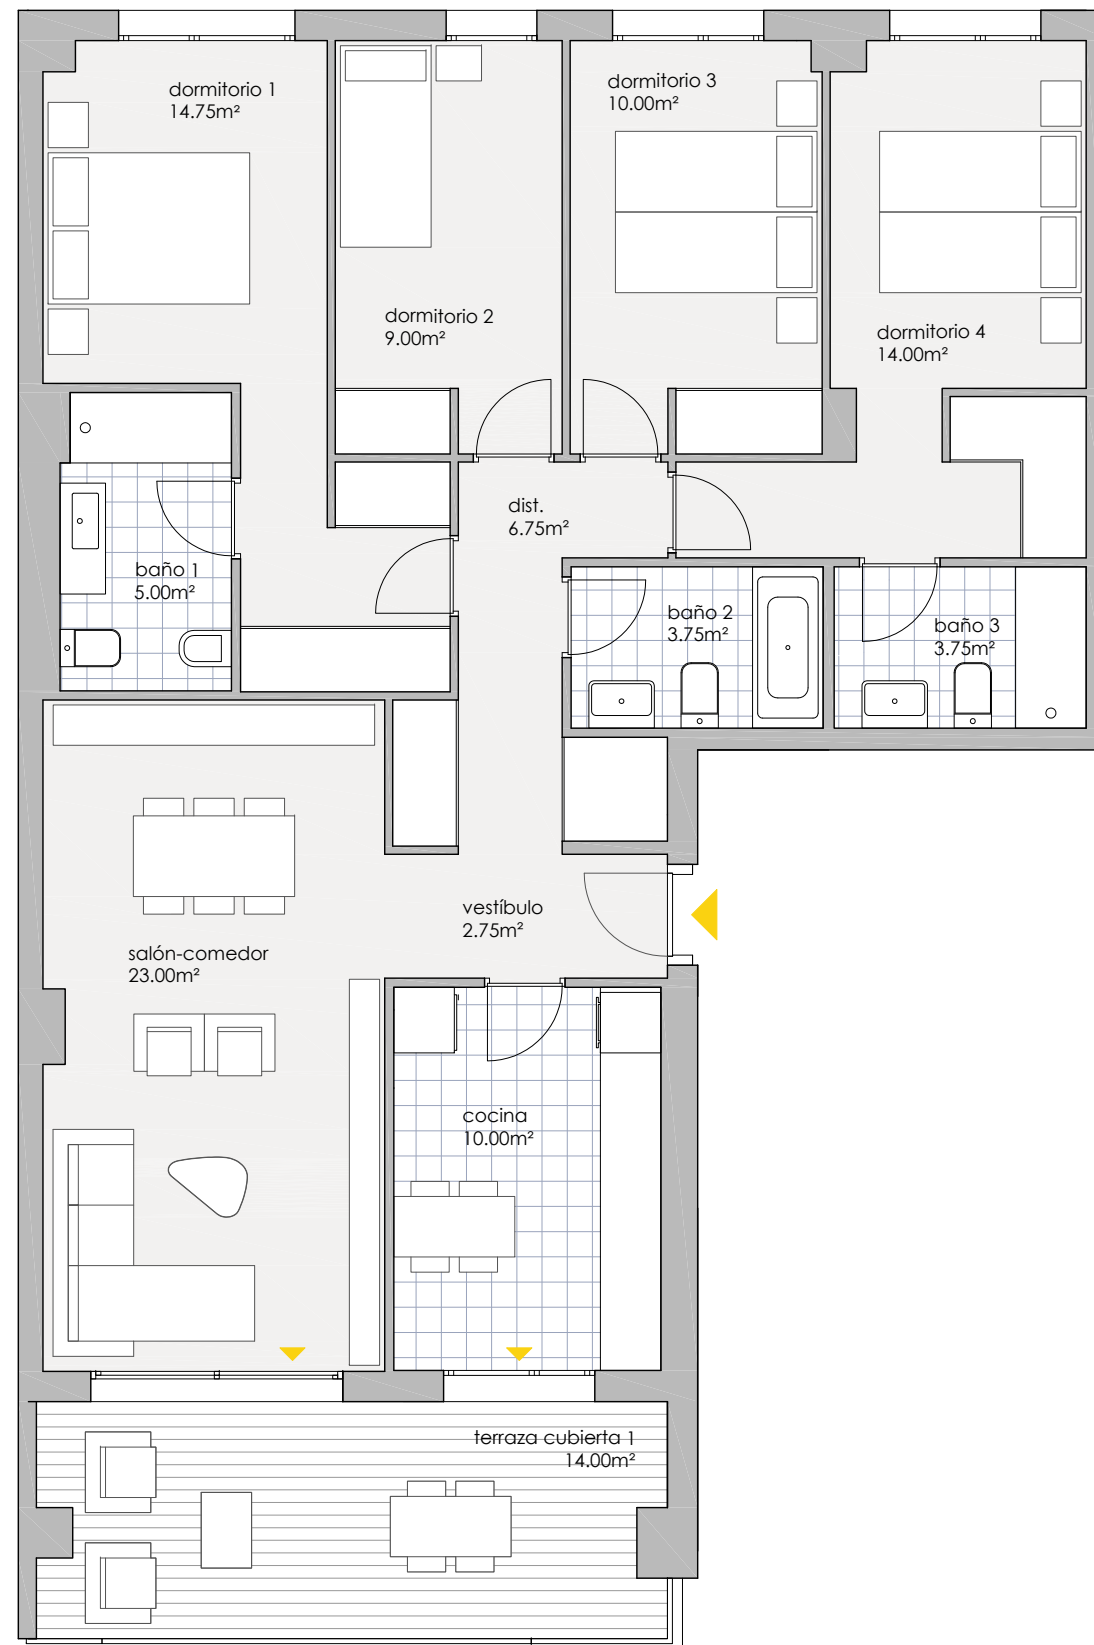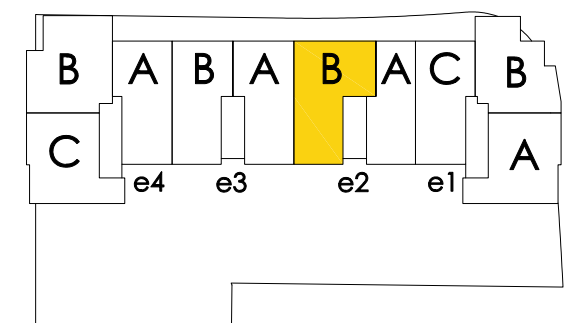

La documentación gráfica que aparece en este plano comercial no forma parte de ningún acuerdo contractual, es orientativa y excusadamente informativa; sujeta a modificaciones por exigencias técnicas, jurídicas, administrativas derivadas de la obtención de todos los permisos y licencias reglamentarias, así como por necesidades constructivas o de diseño derivadas de la Dirección de Obra. Las superficies útiles tienen carácter provisional hasta la obtención de la correspondiente Licencia de Obra. La jardinería y el mobiliario son ficticios teniendo validez únicamente a efectos decorativos.