


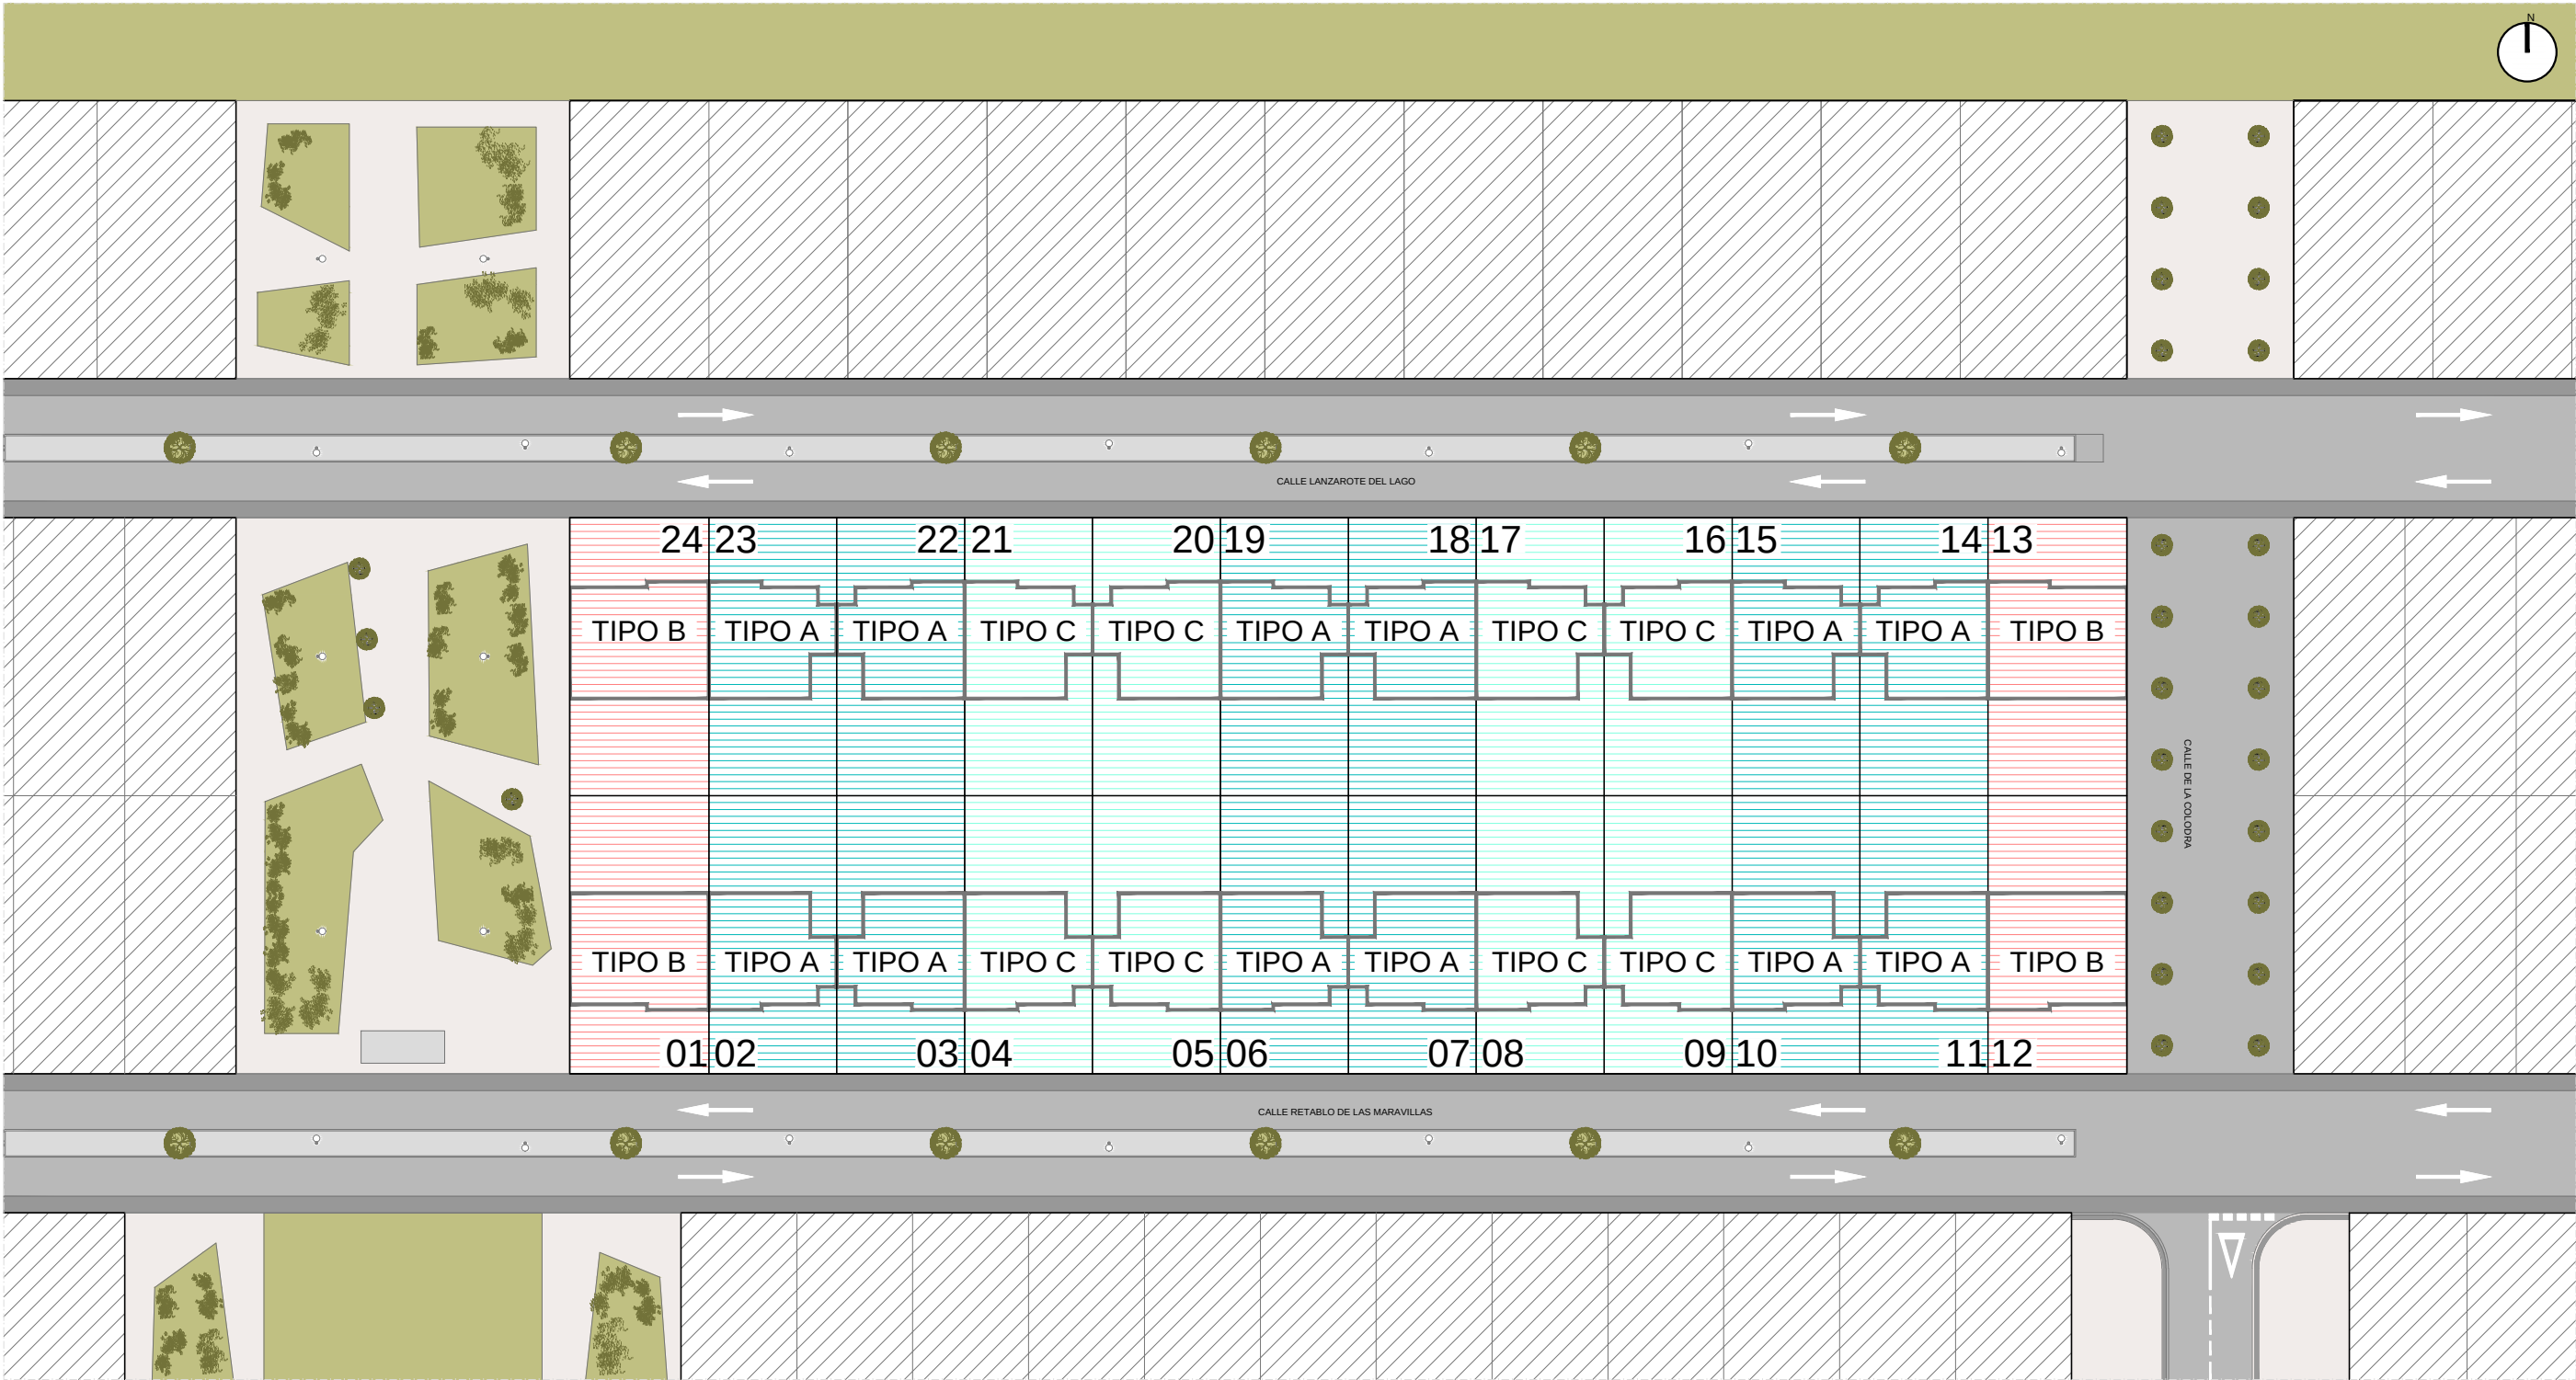


VIVIENDAS UNIFAMILIARES ADOSADAS

LOS MOLINOS, GETAFE (MADRID)

TIPOLOGÍAS

NOTA: Plano orientativo, no constituye documento contractual; sujeto a modificaciones por exigencias técnicas, jurídicas o administrativas derivadasde la obtención de todos los permisos y licencias reglamentarios, así como por necesidades constructivas o de diseño derivadas de la Dirección de Obra. Las superficies útiles tienen carácter provisional hasta la obtención de la correspondiente Licencia de Obras. La jardinería, el mobiliario urbano y el amueblamiento es ficticio teniendo validez únicamente a efectos decorativos.

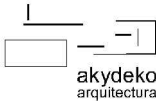

akydeko
arquitectura



LIBRA

GESTIÓN DE PROYECTOS

Escala 1/500

