




PLANTA CUBIERTA

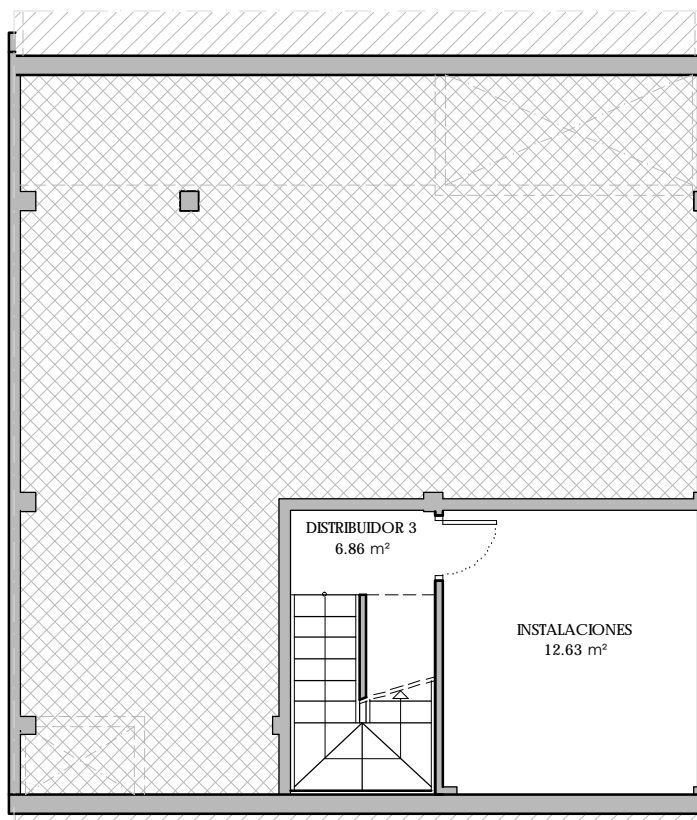

PLANTA SÓTANO

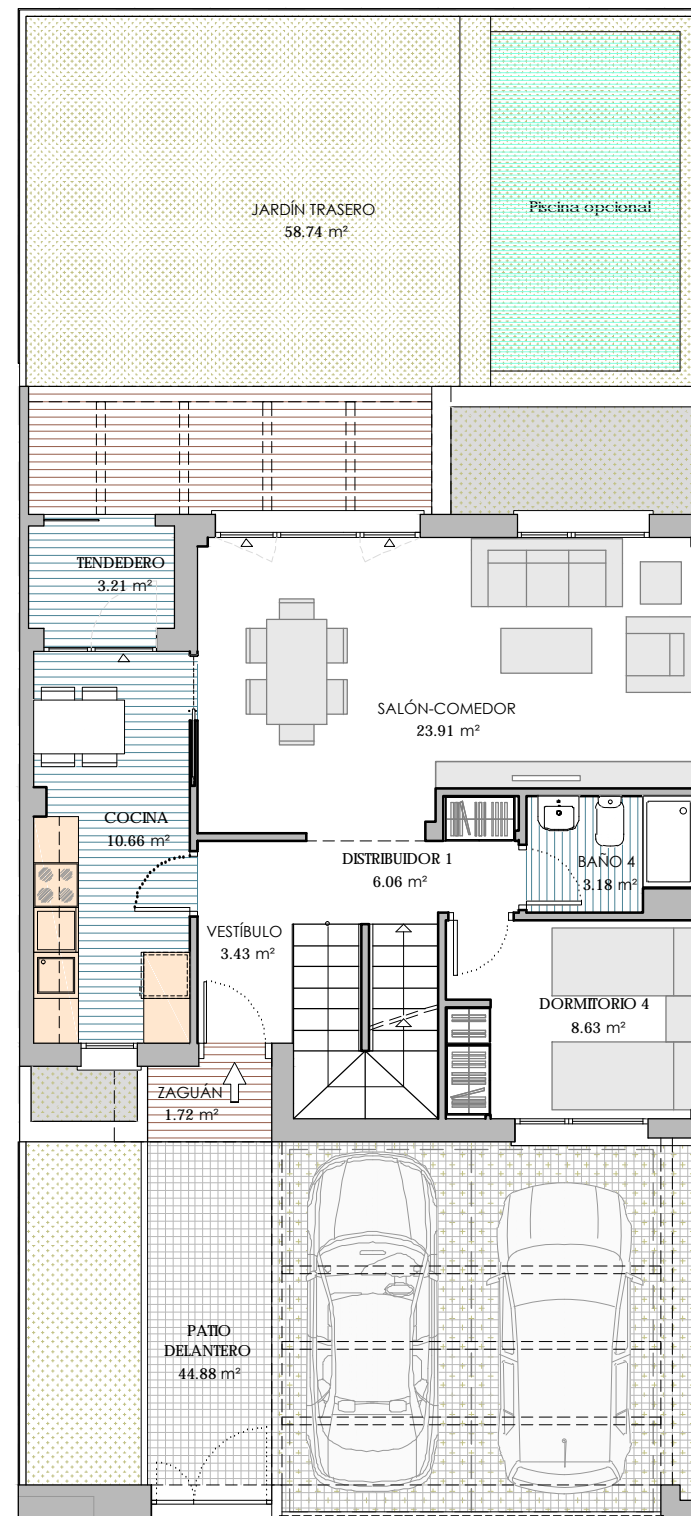


PLANTA BAJA

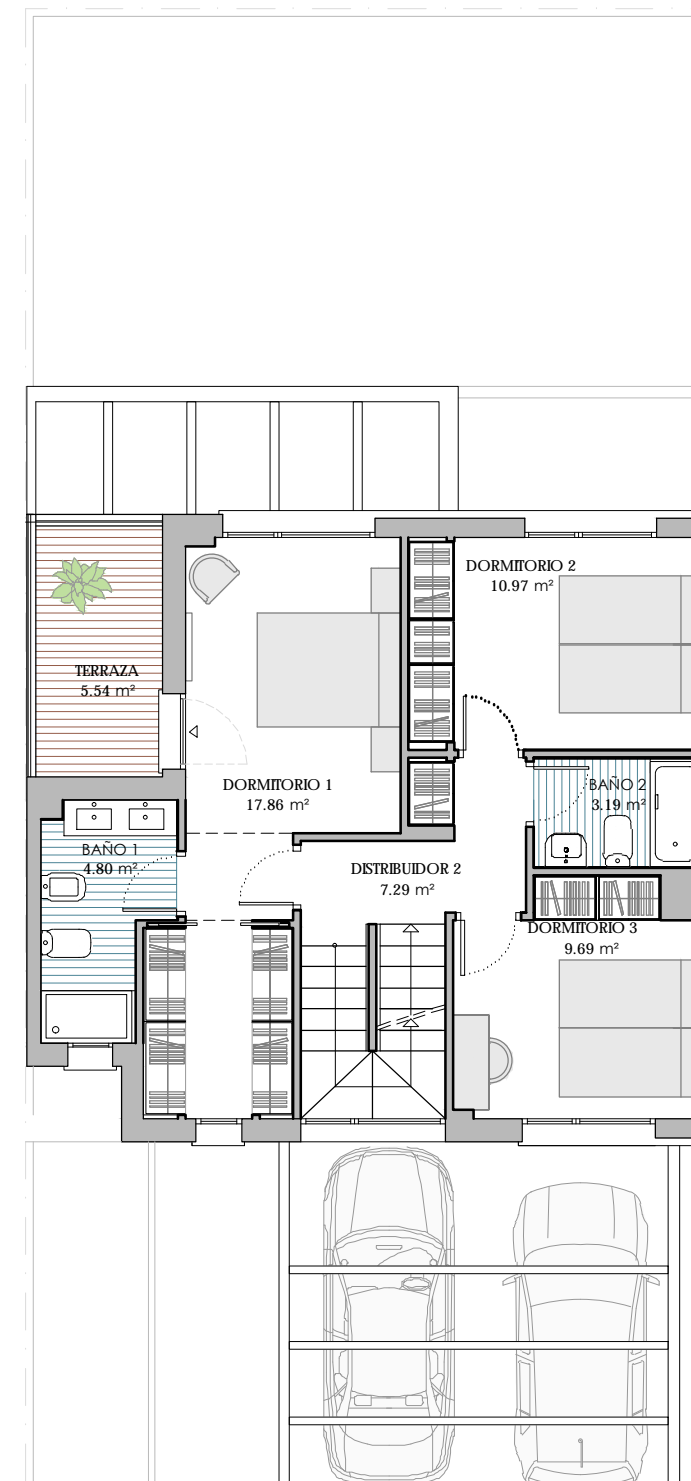


PLANTA PRIMERA

SUP. CONSTRUIDA P. SÓTANO	23.24 m ²
SUP. CONSTRUIDA P. BAJA	72.18 m ²
SUP. CONSTRUIDA P. PRIMERA	67.95 m ²
SUP. CONSTRUIDA P. SOLARIUM	10.25 m ²
SUP. CONSTRUIDA EXTERIOR CUBIERTA	1.63 m ²
SUP. CONSTRUIDA TERRAZAS DESCUBIERTAS	17.77 m ²
SUP. CONSTRUIDA TOTAL	193.01 m²


SUP. APARCAMIENTO Y ACCESO PEATONAL	36.89 m ²
SUP. AJARDINADA	59.86 m ²
SUP. AZOTEA HUERTO URBANO	30.31 m ²
SUP. AZOTEA INSTALACIONES	27.40 m ²
SUP. TOTAL EXTERIOR	154.45 m²
SUP. PARCELA	182.00 m²

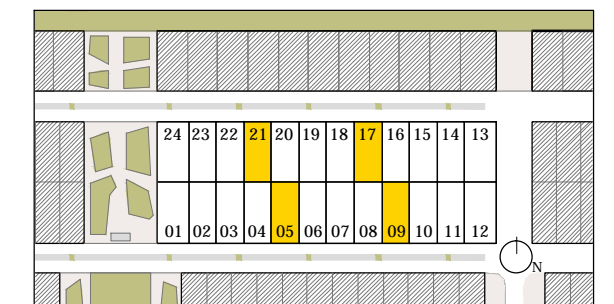


Tipo C (S)

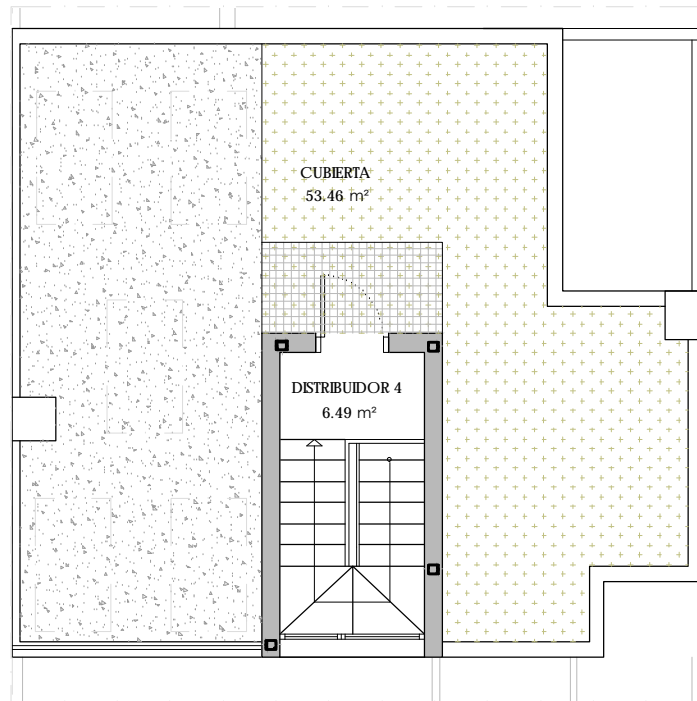


PLANTA CUBIERTA

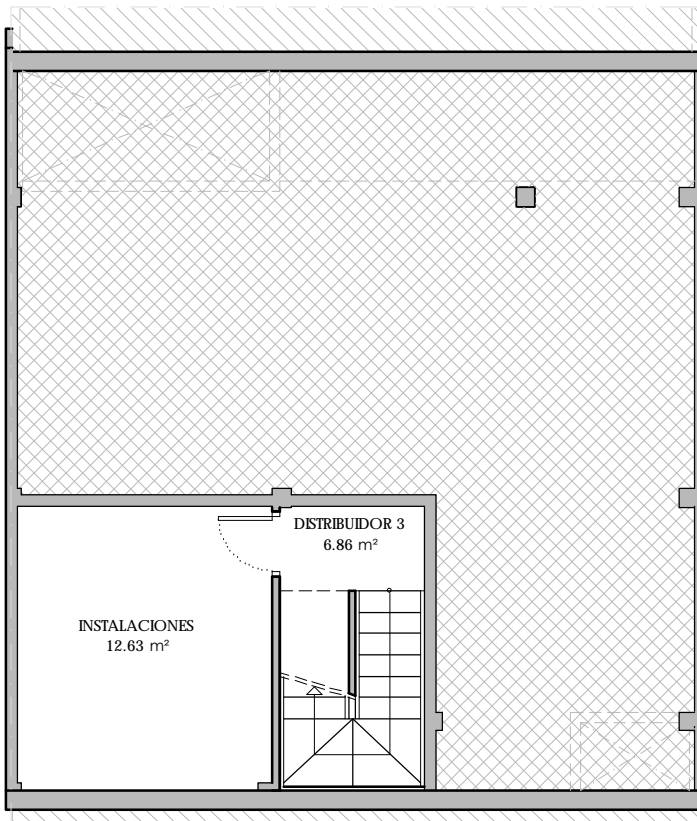

PLANTA SÓTANO

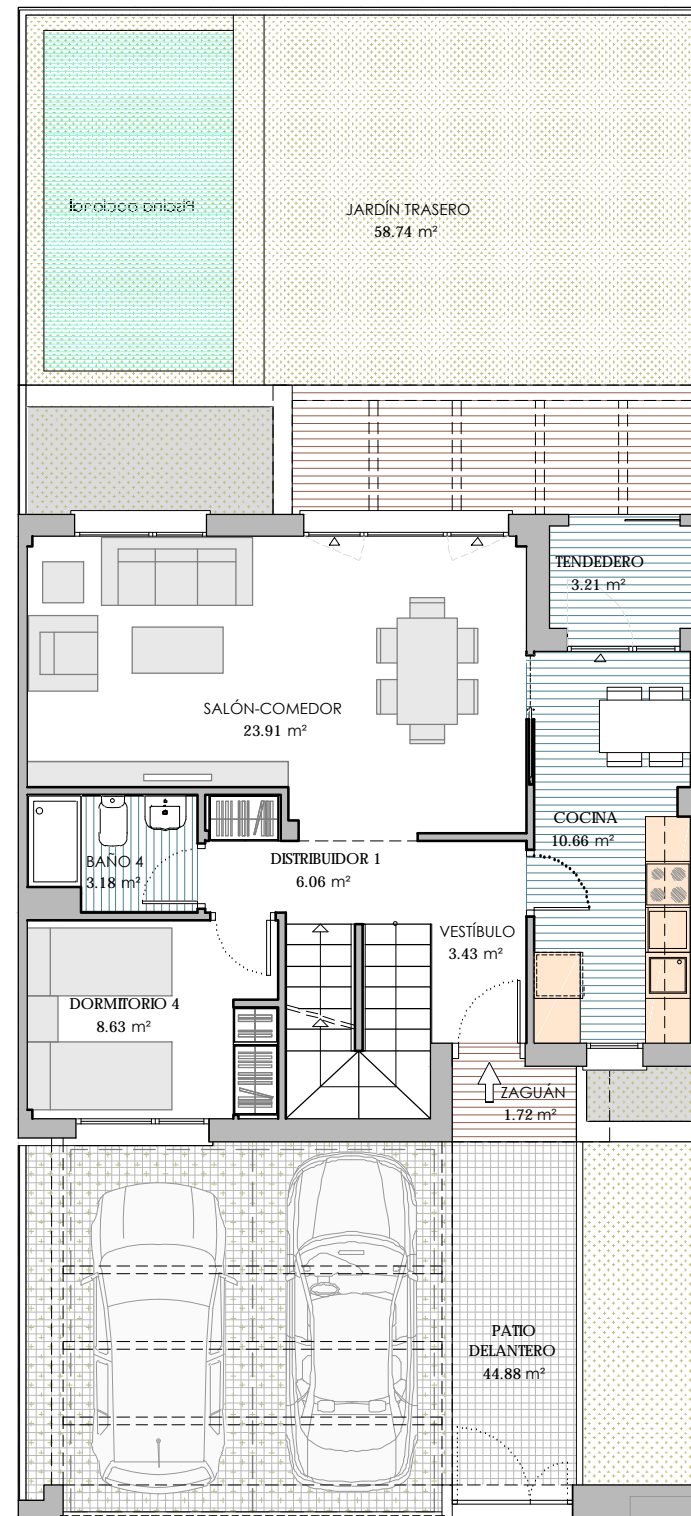

PLANTA BAJA

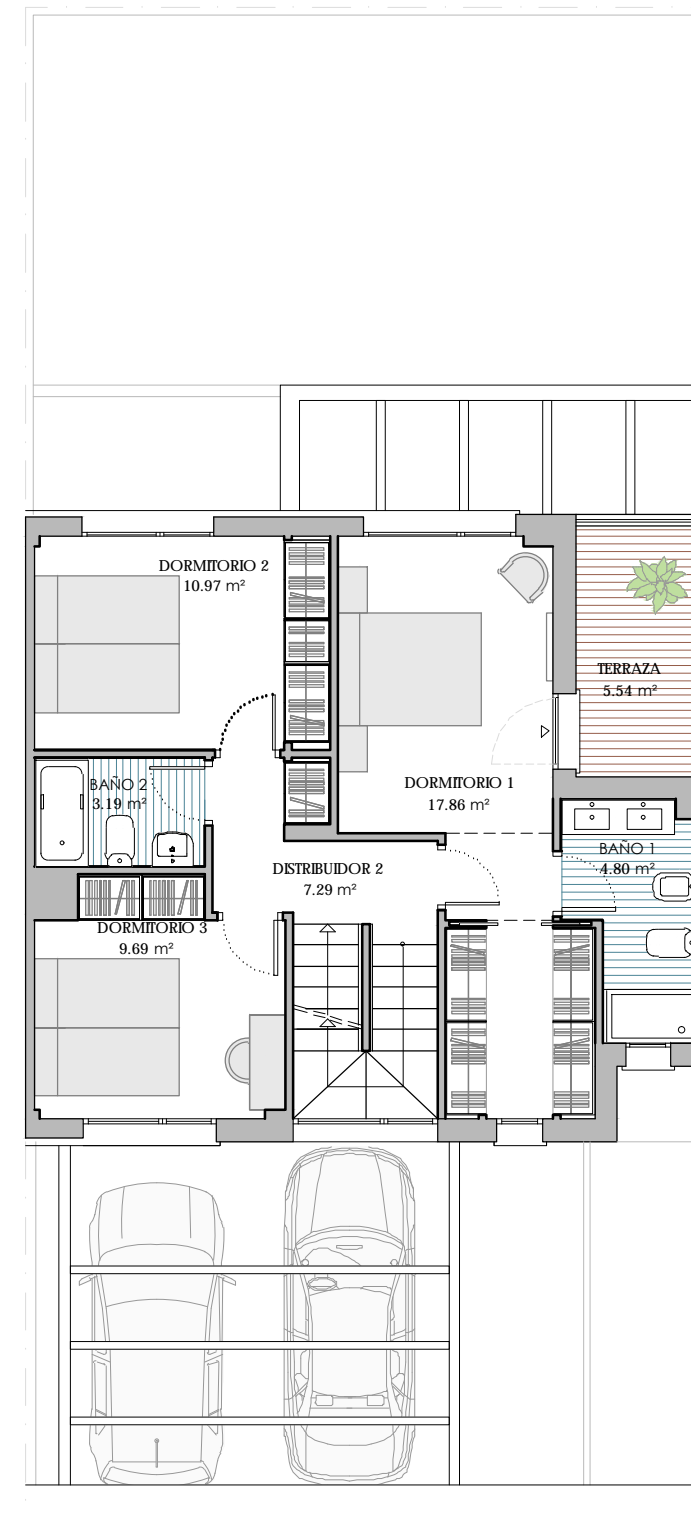

PLANTA PRIMERA

SUP. CONSTRUIDA P. SÓTANO	23.24 m ²
SUP. CONSTRUIDA P. BAJA	72.18 m ²
SUP. CONSTRUIDA P. PRIMERA	67.95 m ²
SUP. CONSTRUIDA P. SOLARIUM	10.25 m ²
SUP. CONSTRUIDA EXTERIOR CUBIERTA	1.63 m ²
SUP. CONSTRUIDA TERRAZAS DESCUBIERTAS	17.77 m ²
SUP. CONSTRUIDA TOTAL	193.01 m²

SUP. APARCAMIENTO Y ACCESO PEATONAL	36.89 m ²
SUP. AJARDINADA	59.86 m ²
SUP. AZOTEA HUERTO URBANO	30.31 m ²
SUP. AZOTEA INSTALACIONES	27.40 m ²
SUP. TOTAL EXTERIOR	154.45 m²
SUP. PARCELA	182.00 m²

