



EDIFICIO: 121 VIVIENDAS, GARAJES Y TRASTEROS

VIVIENDA TIPO 36 - 3D



DATOS VIVIENDA

Planta 5ª
Escalera 08. Vivienda B

SUPERFICIES ÚTILES VIVIENDA

Superficie útil interior	87.25m ²
Sup. útil exterior cubierta en propiedad	10.50m ²
Superficie útil total	97.75m²
Sup. útil exterior descubierta uso y disfrute	19.25m ²
SUPERFICIE ÚTIL TOTAL	117.00m²

LOCALIZACIÓN

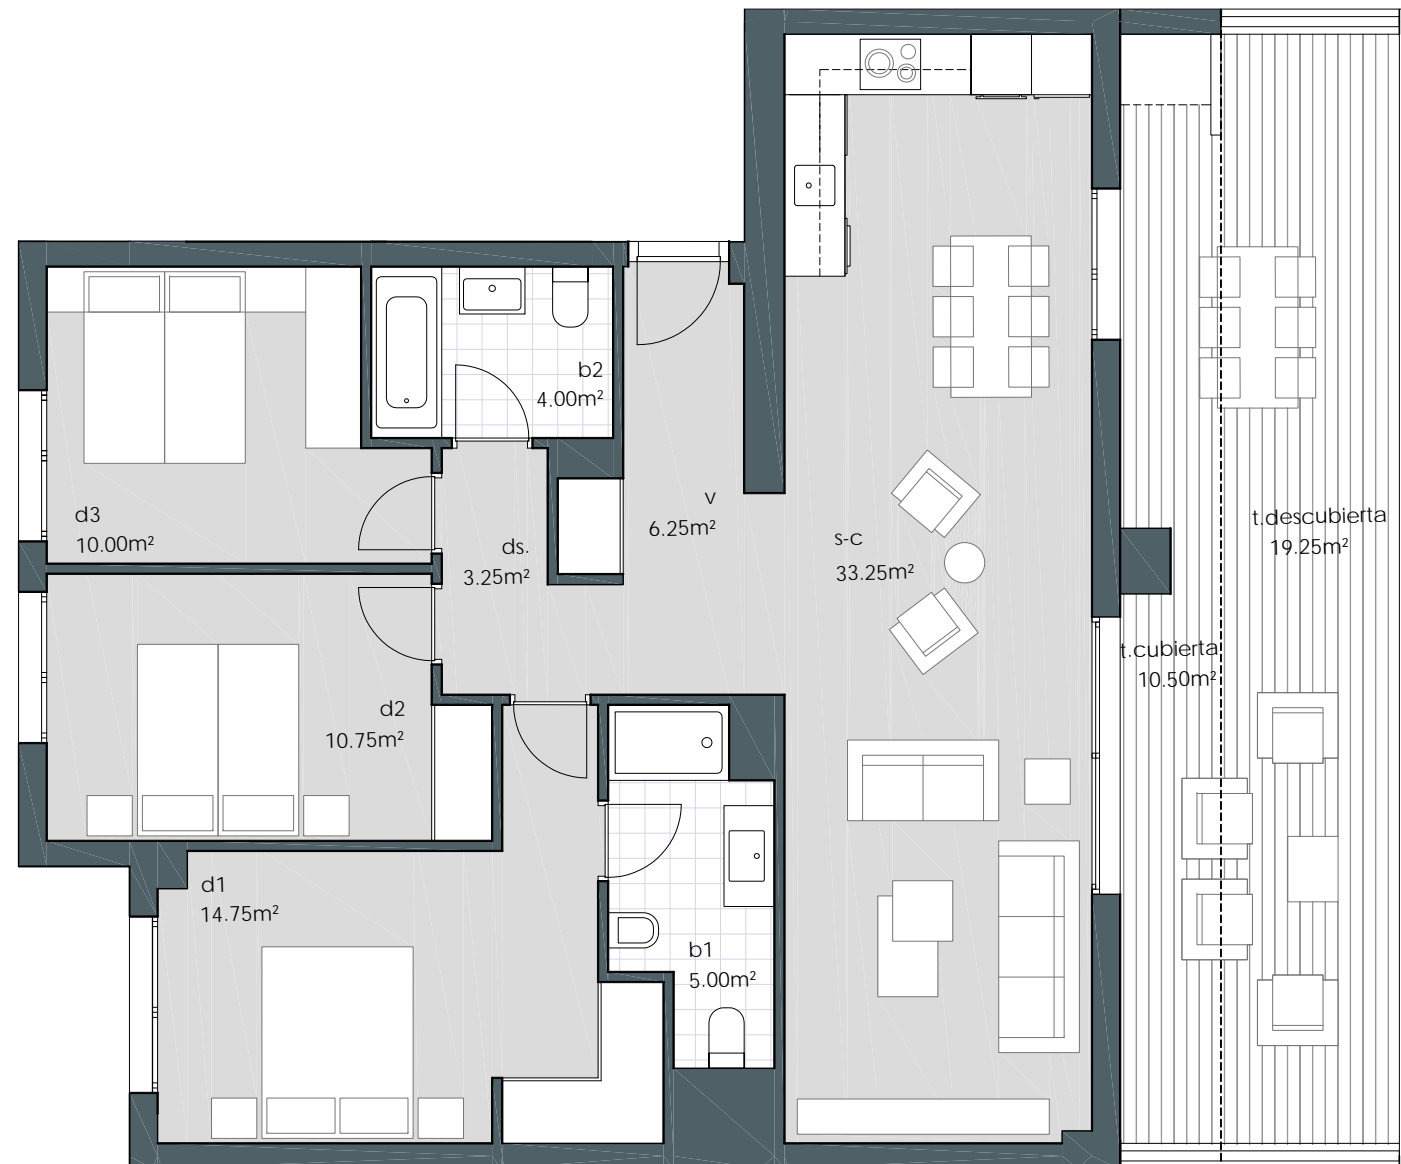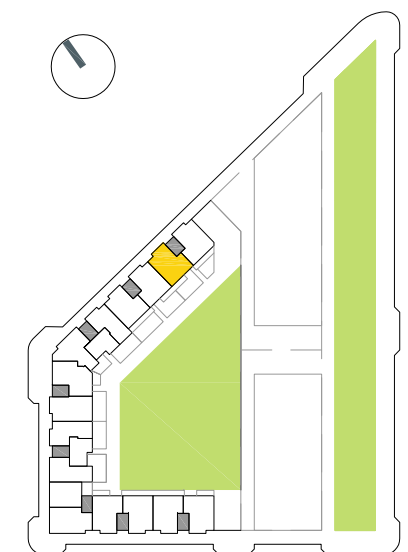

La documentación gráfica que aparece en este plano comercial no forma parte de ningún acuerdo contractual, es orientativa y exclusivamente informativa; sujeta a modificaciones por exigencias técnicas, jurídicas, administrativas derivadas de la obtención de todos los permisos y licencias reglamentarias, así como por necesidades constructivas o de diseño derivadas de la Dirección de Obra. Las superficies útiles tienen carácter provisional hasta la obtención de la correspondiente Licencia de Obra. La jardinería y el mobiliario son ficticios teniendo validez únicamente a efectos decorativos.