

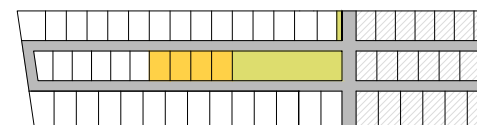


TIPOLOGÍAS 4DA

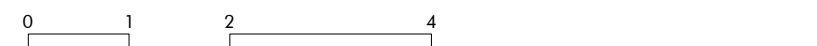


SUP. CONSTRUIDA + ZZCC
222,0 M²

SUP. JARDÍN
129,2 - 220,7 M²

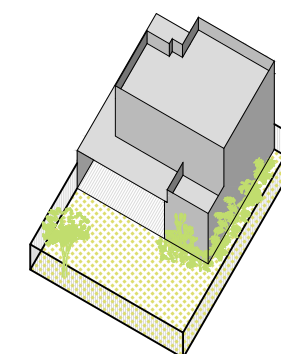


58 VIVENDAS UNIFAMILIARES CON ZONAS COMUNES EN EL PERAL, VALLADOLID

NOTA: Plano orientativo, no constituye documento contractual; sujeto a modificaciones por exigencias técnicas, jurídicas o administrativas derivadas de la obtención de todos los permisos y licencias reglamentarios, así como por necesidades constructivas o de diseño derivadas de la Dirección de Obra. Las superficies útiles tienen carácter provisional hasta la obtención de la correspondiente Licencia de Obras. La jardinería, el mobiliario urbano y el amueblamiento es ficticio teniendo validez únicamente a efectos decorativos.

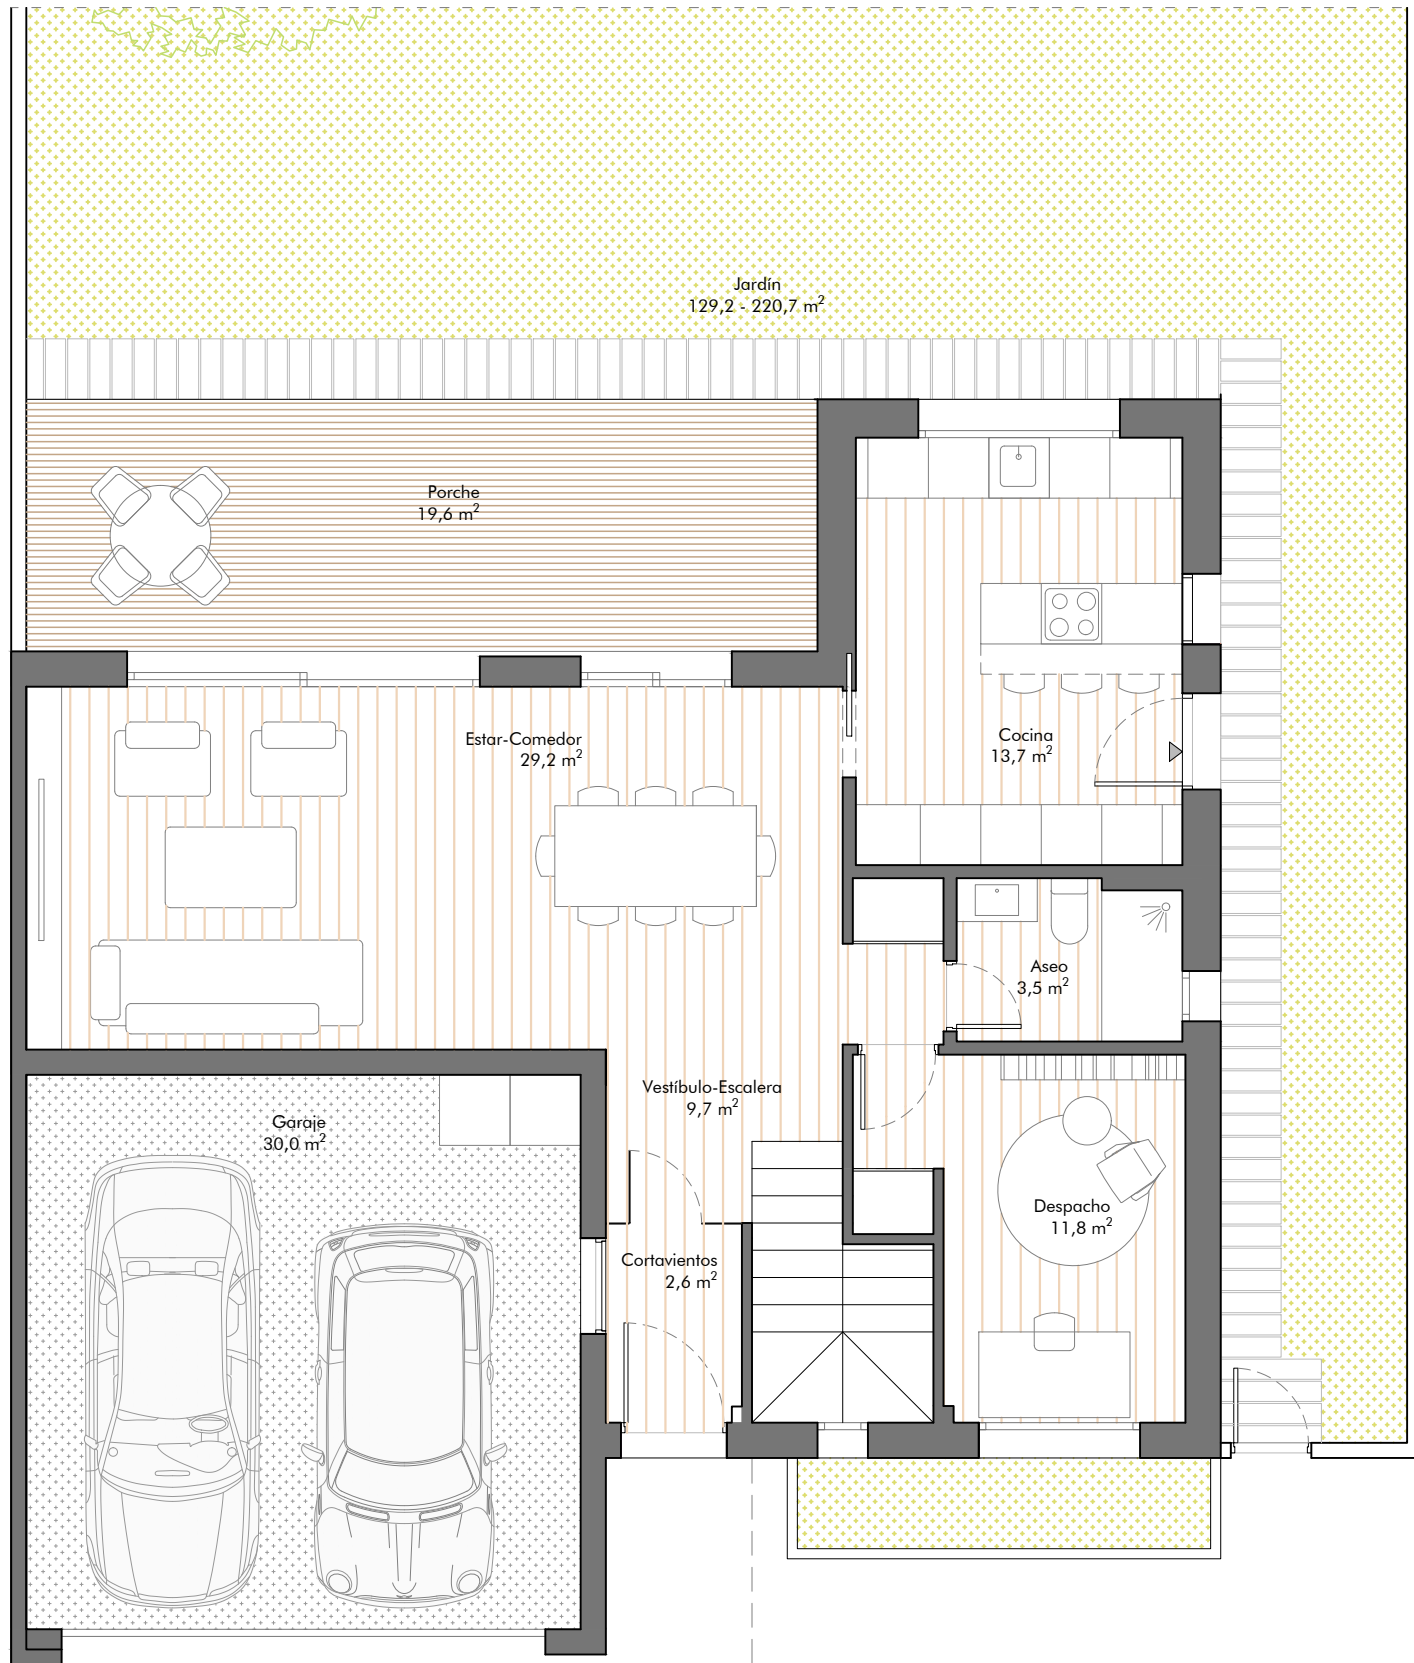

TIPOLOGÍAS 4DB

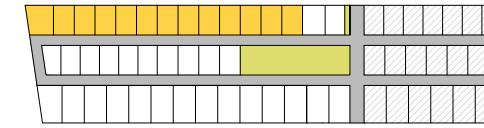

SUP. CONSTRUIDA + ZZCC
222,0 M²

SUP. JARDÍN
129,2 - 220,7 M²



58 VIVENDAS UNIFAMILIARES CON ZONAS COMUNES EN EL PERAL, VALLADOLID

NOTA: Plano orientativo, no constituye documento contractual; sujeto a modificaciones por exigencias técnicas, jurídicas o administrativas derivadas de la obtención de todos los permisos y licencias reglamentarios, así como por necesidades constructivas o de diseño derivadas de la Dirección de Obra. Las superficies útiles tienen carácter provisional hasta la obtención de la correspondiente Licencia de Obras. La jardinería, el mobiliario urbano y el amueblamiento es ficticio teniendo validez únicamente a efectos decorativos.

