
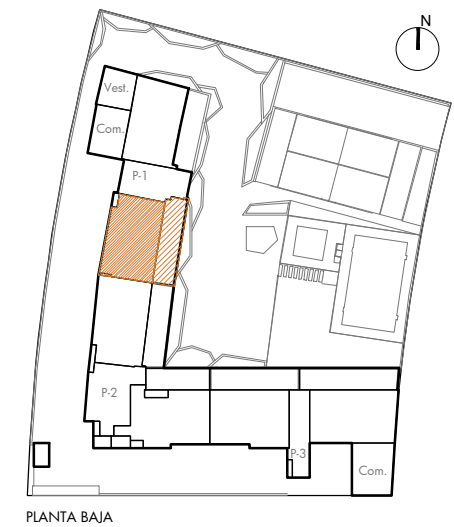


Residencial Juan de Austria

Leganes


P.P 5 "POZA DEL AGUA"
LEGANÉS (MADRID)

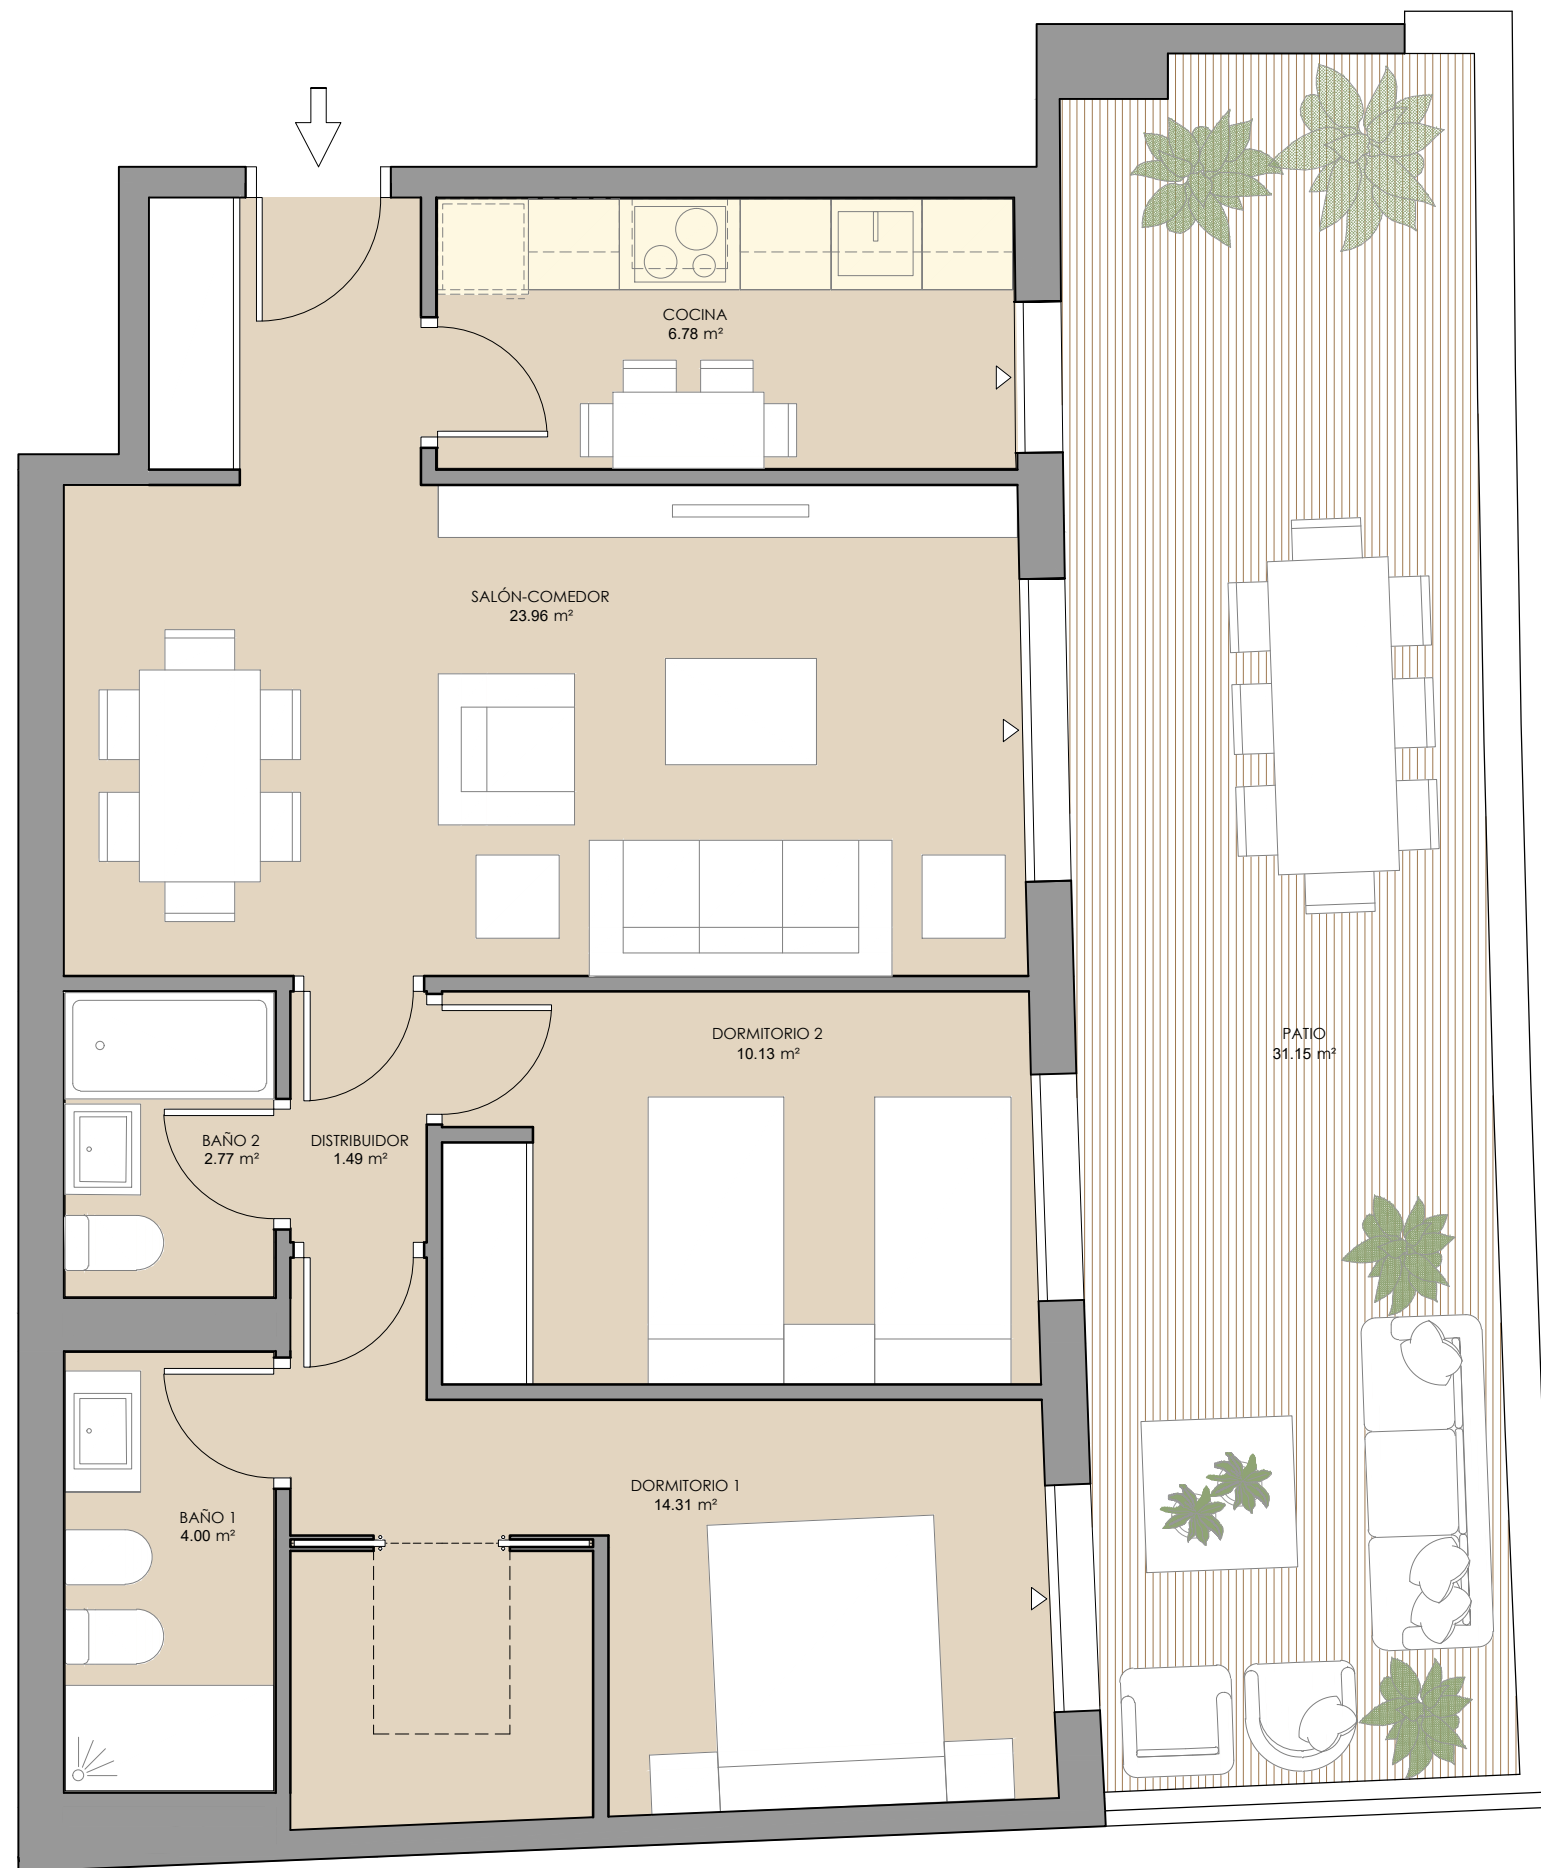

VIVIENDA TIPO: V2

PORTAL: 1 PLANTA: BAJA

SUP. CONSTRUIDA INCL. P.P Z.COMUNES: 80,36 m²
SUP. TOTAL PATIO: 34,67 m²

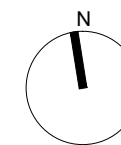

Enero 2023



NOTA: Plano orientativo, no constituye documento contractual; sujeto a modificaciones por exigencias técnicas, jurídicas o administrativas derivadas de la obtención de todos los permisos y licencias reglamentarios, así como por necesidades constructivas o de diseño derivadas de la Dirección de Obra. Las superficies útiles tienen carácter provisional hasta la obtención de la correspondiente Licencia de Obras. La jardinería, el mobiliario urbano y el amueblamiento es ficticio teniendo validez únicamente a efectos decorativos.