
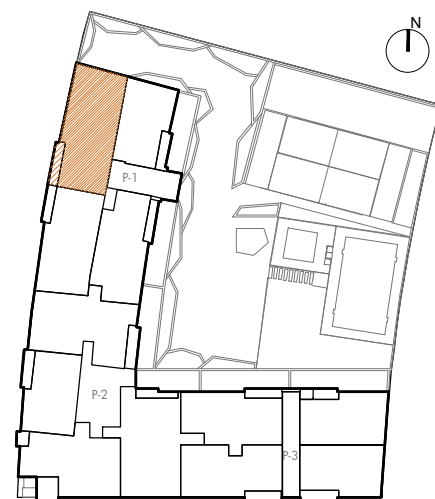


# Residencial Juan de Austria

Leganes

P.P 5 "POZA DEL AGUA"  
LEGANÉS (MADRID)

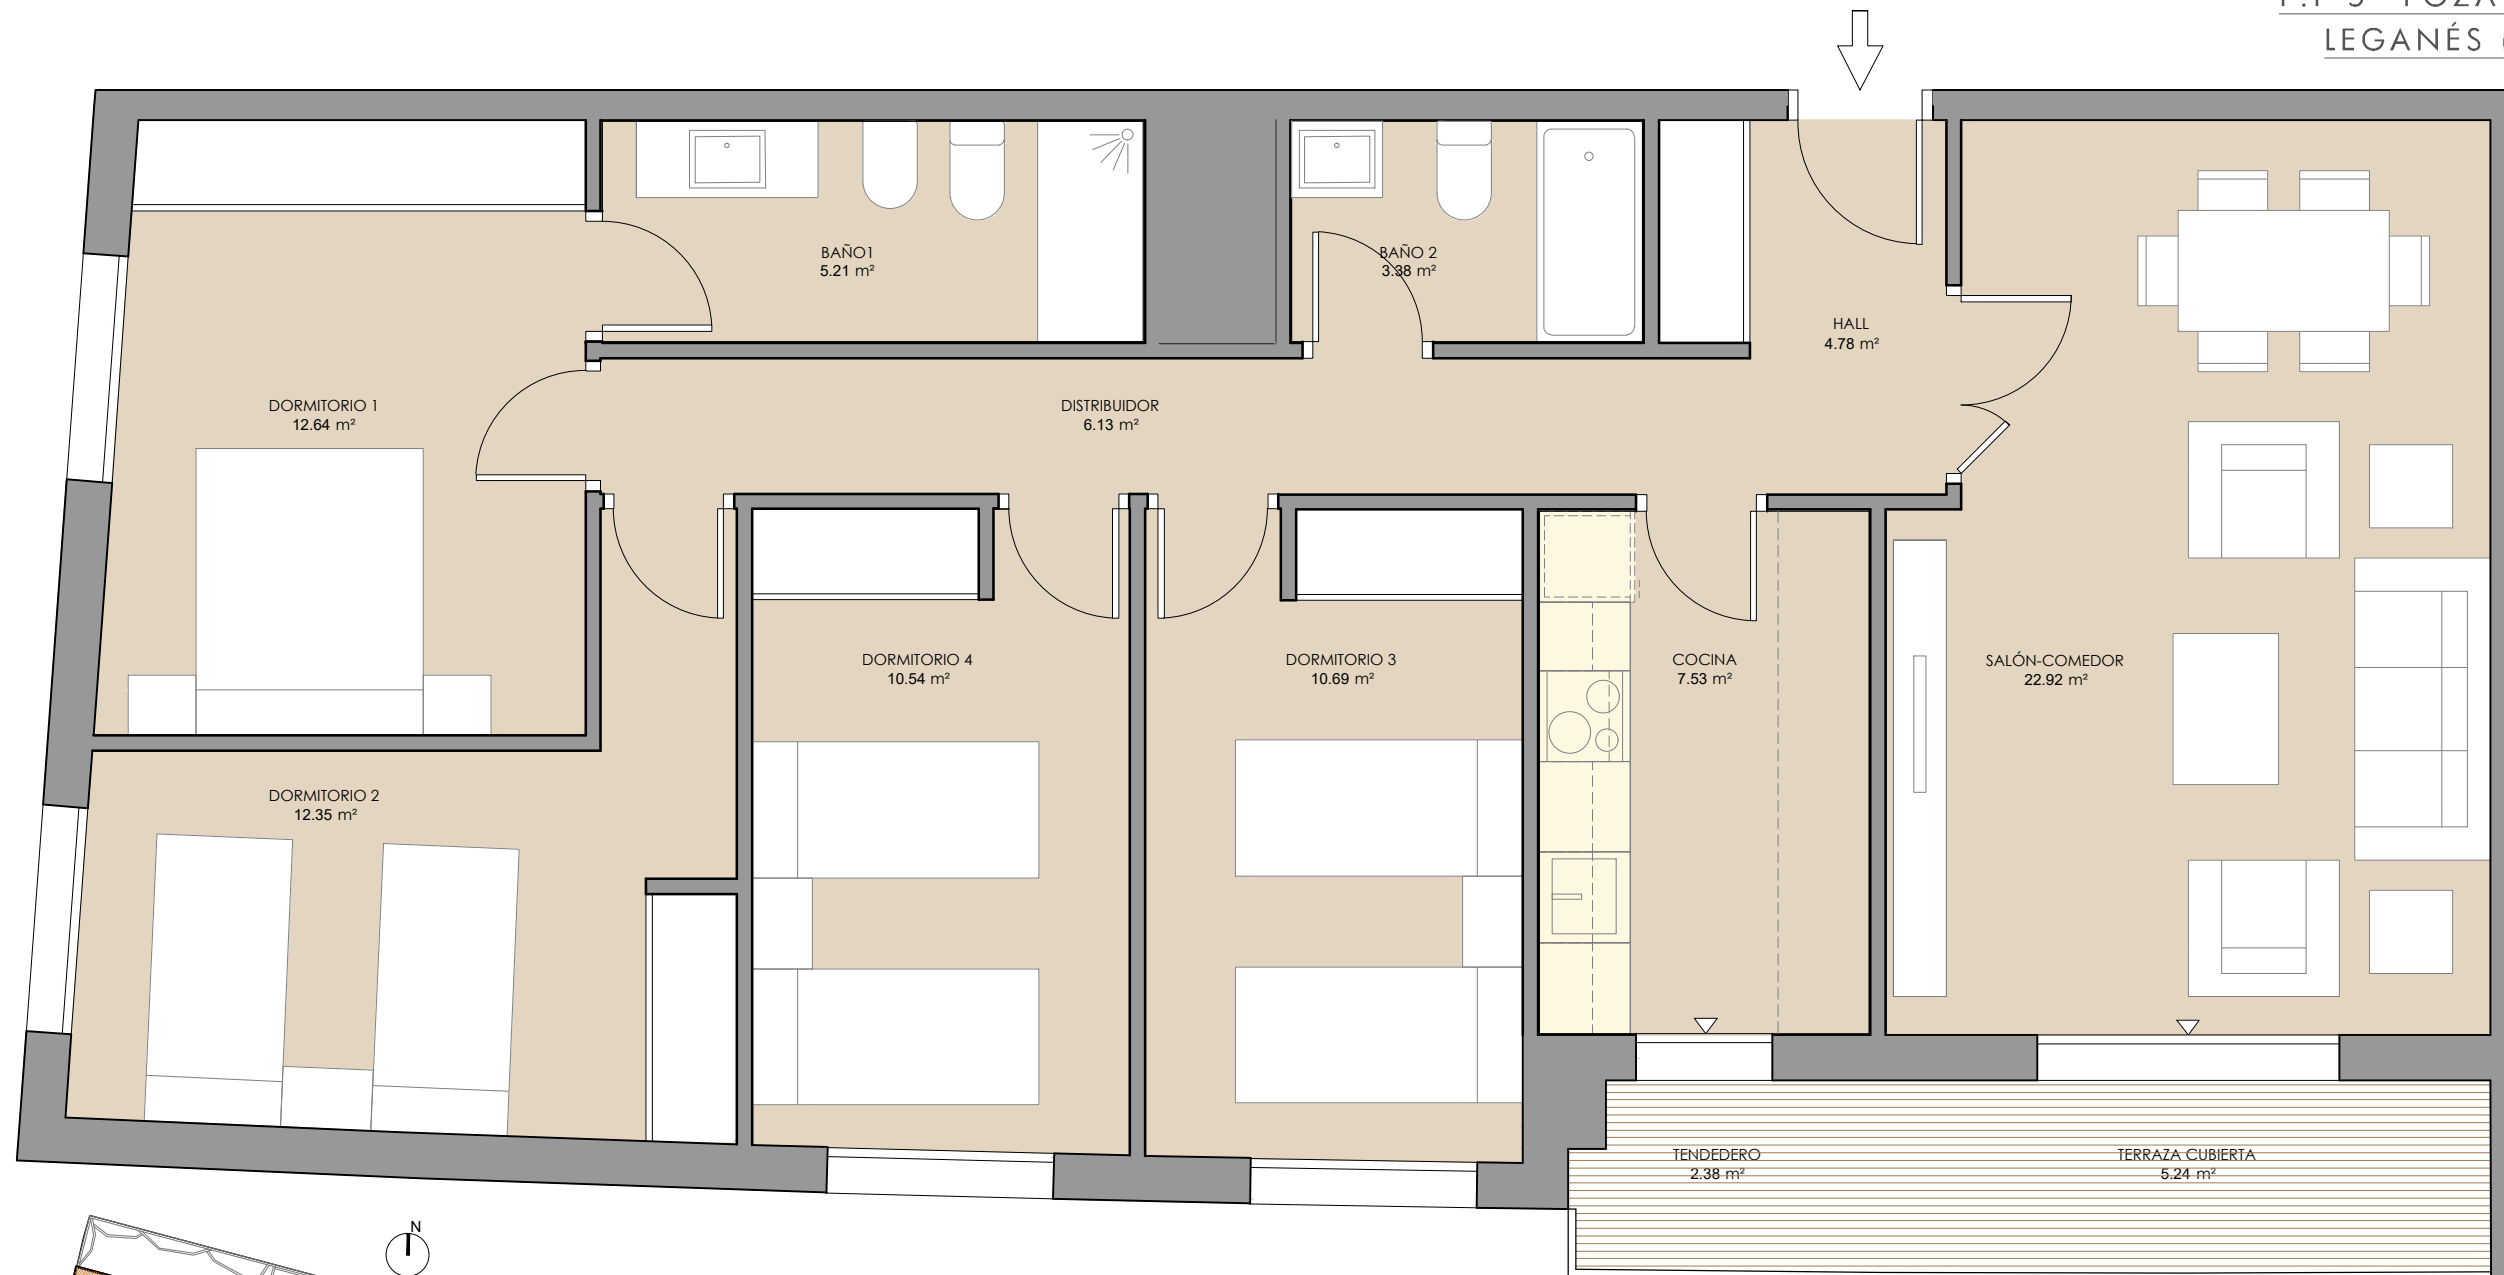


PLANTA TIPO  
(1ª a 4ª)

VIVIENDA TIPO: V8

PORTAL: 1 PLANTA: 1ª-2ª-3ª-4ª

SUP. CONSTRUIDA INCL. P.P Z.COMUNES: 131,47 m²

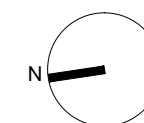

Enero 2023



NOTA: Plano orientativo, no constituye documento contractual; sujeto a modificaciones por exigencias técnicas, jurídicas o administrativas derivadas de la obtención de todos los permisos y licencias reglamentarios, así como por necesidades constructivas o de diseño derivadas de la Dirección de Obra. Las superficies útiles tienen carácter provisional hasta la obtención de la correspondiente Licencia de Obras. La jardinería, el mobiliario urbano y el amueblamiento es ficticio teniendo validez únicamente a efectos decorativos.