
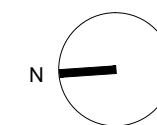
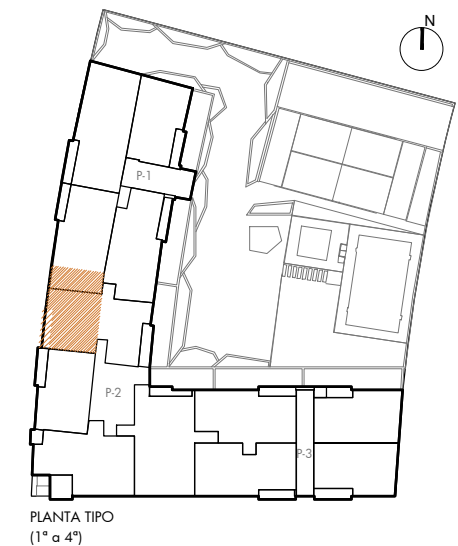


# Residencial Juan de Austria

Leganes

P.P 5 "POZA DEL AGUA"  
LEGANÉS (MADRID)

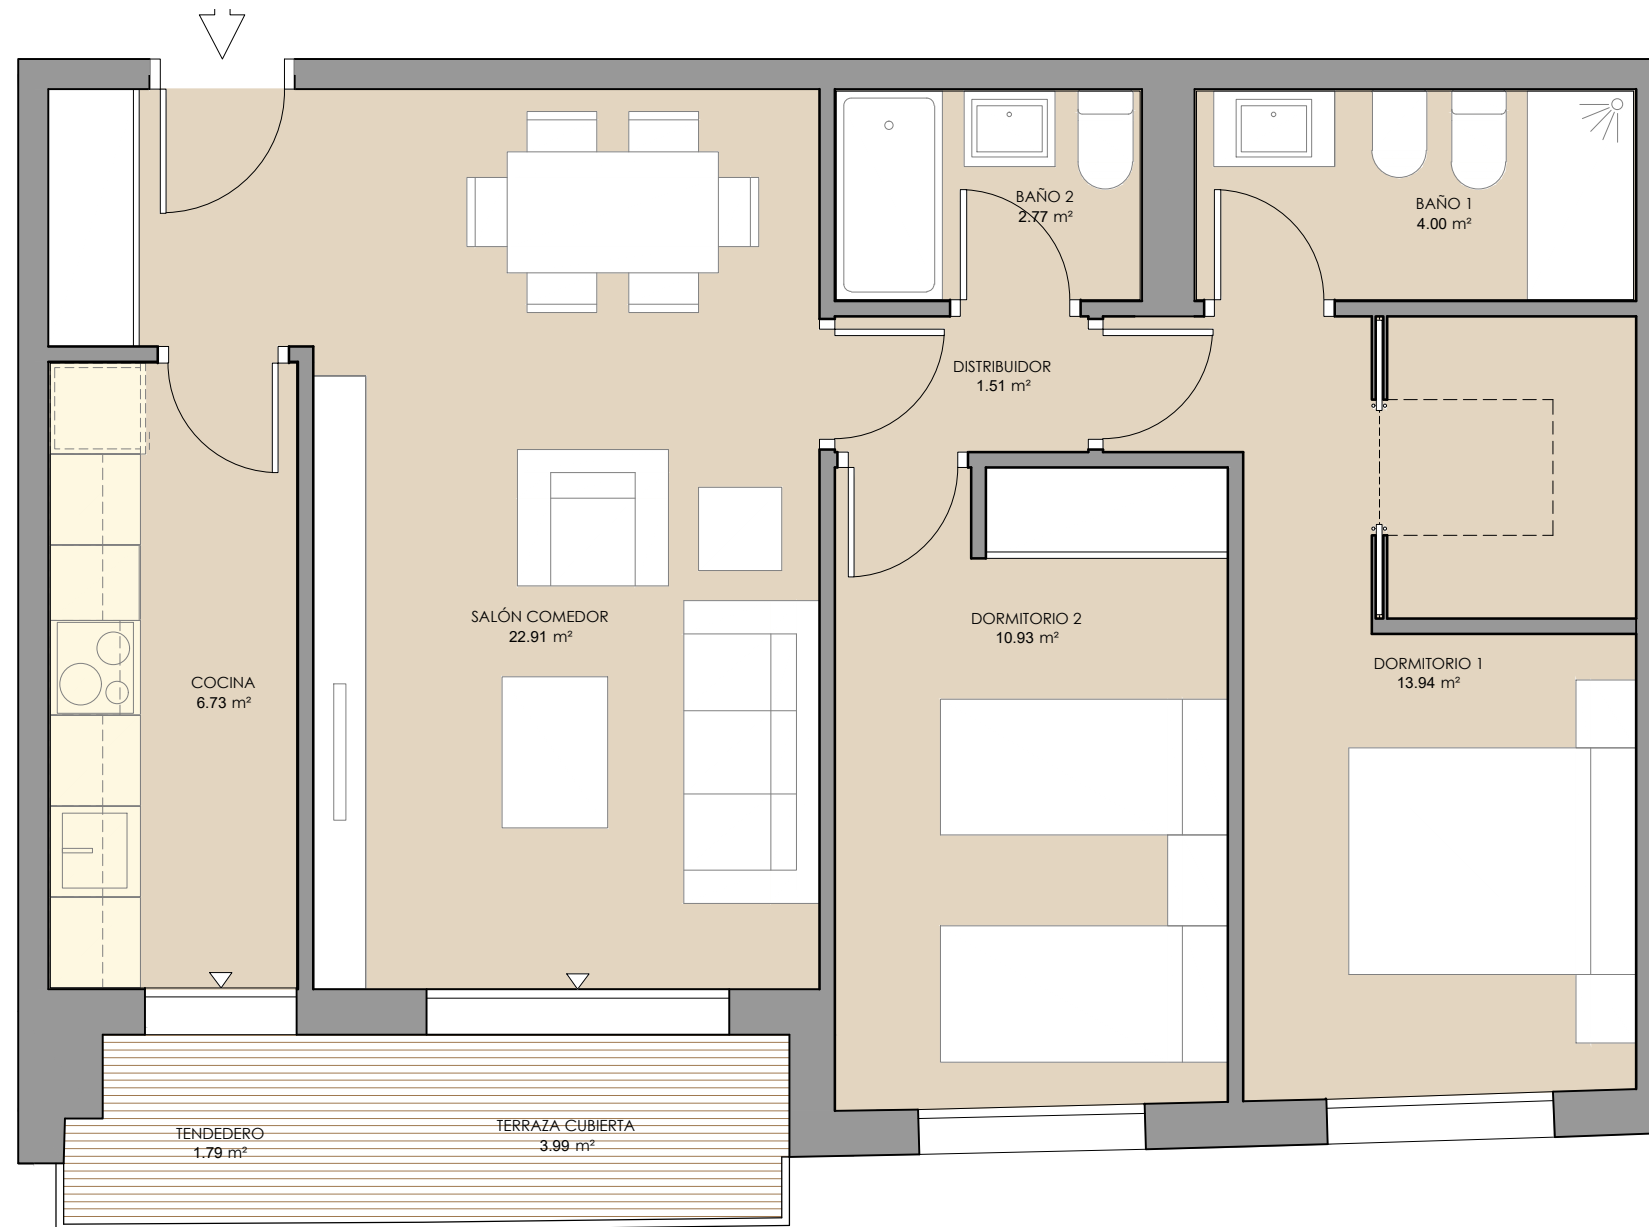

VIVIENDA TIPO: V12

PORTAL: 2 PLANTA: 1ª-2ª-3ª-4ª

SUP. CONSTRUIDA INCL. P.P Z.COMUNES: 86,86 m<sup>2</sup>

Enero 2023



NOTA: Plano orientativo, no constituye documento contractual; sujeto a modificaciones por exigencias técnicas, jurídicas o administrativas derivadas de la obtención de todos los permisos y licencias reglamentarios, así como por necesidades constructivas o de diseño derivadas de la Dirección de Obra. Las superficies útiles tienen carácter provisional hasta la obtención de la correspondiente Licencia de Obras. La jardinería, el mobiliario urbano y el amueblamiento es ficticio teniendo validez únicamente a efectos decorativos.