
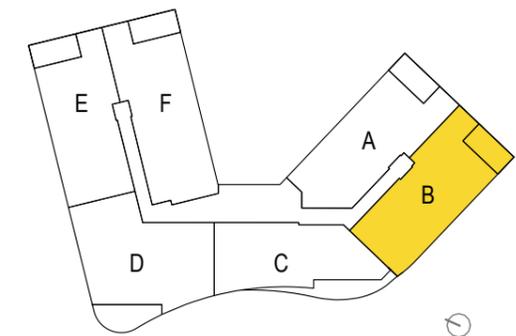


Terrazas de Alfahuir

residencial

PLANTA 1_VIVIENDA B

SC+ZC 157,53 m²

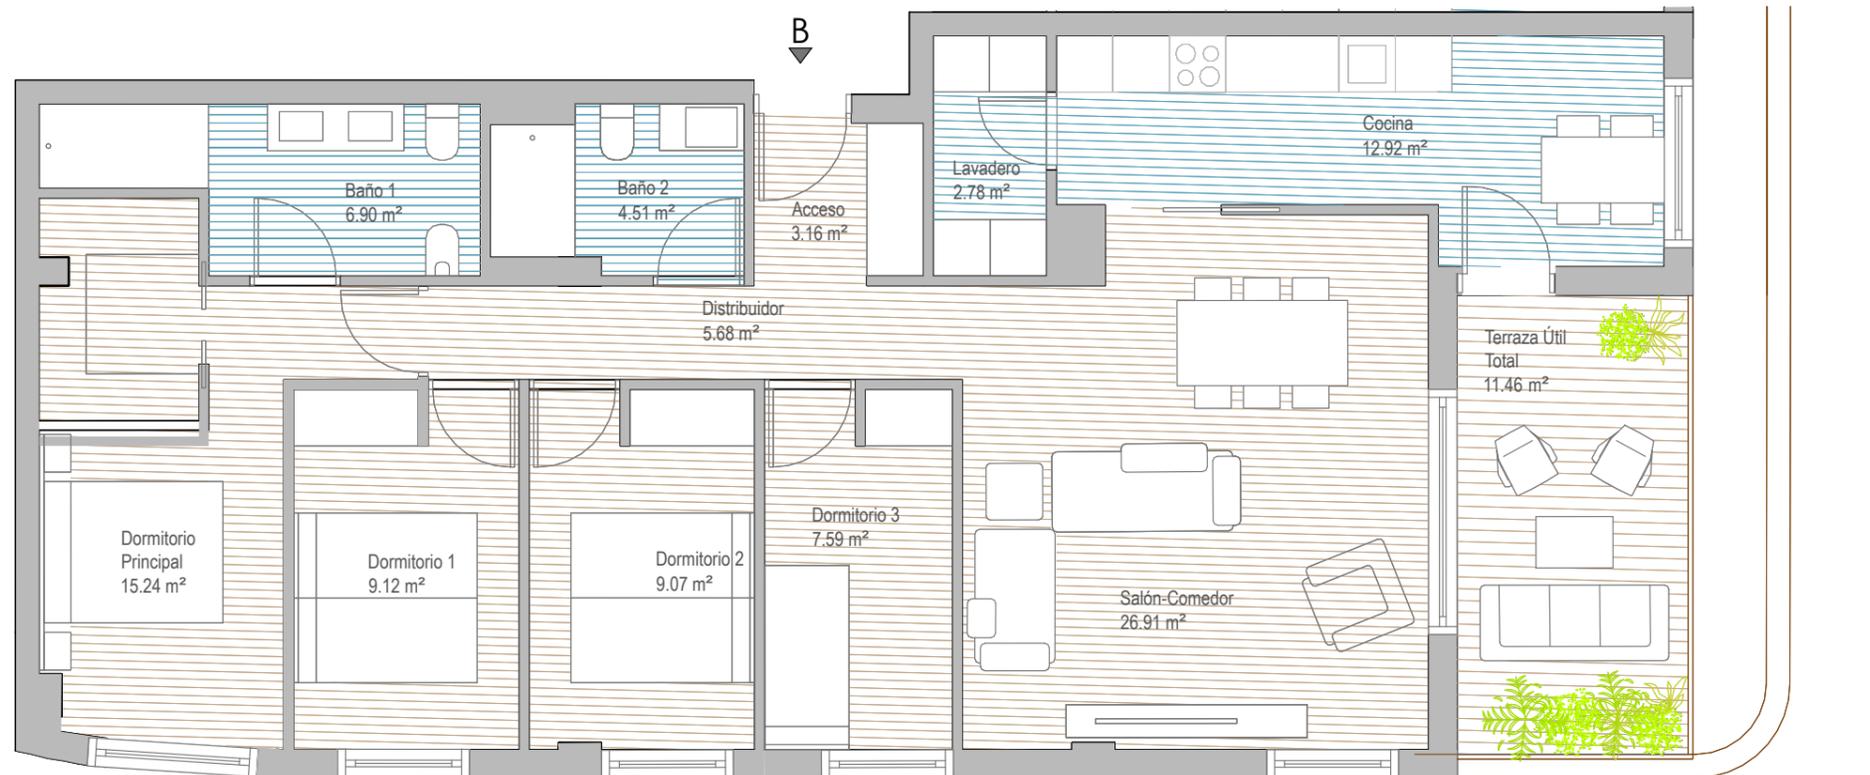

NOTA: Los datos aquí contenidos están sujetos a posibles modificaciones consecuencia de exigencias comerciales, jurídicas o técnicas. La marca y modelo concretos de cada producto se hacen constar a efectos orientativos, por lo que los productos mencionados podrán ser sustituidos por otros de calidad equivalente de concurrir exigencias comerciales (incluidas de distribución de productos), jurídicas o técnicas que así lo aconsejen.

LIBRA
GESTIÓN DE PROYECTOS