


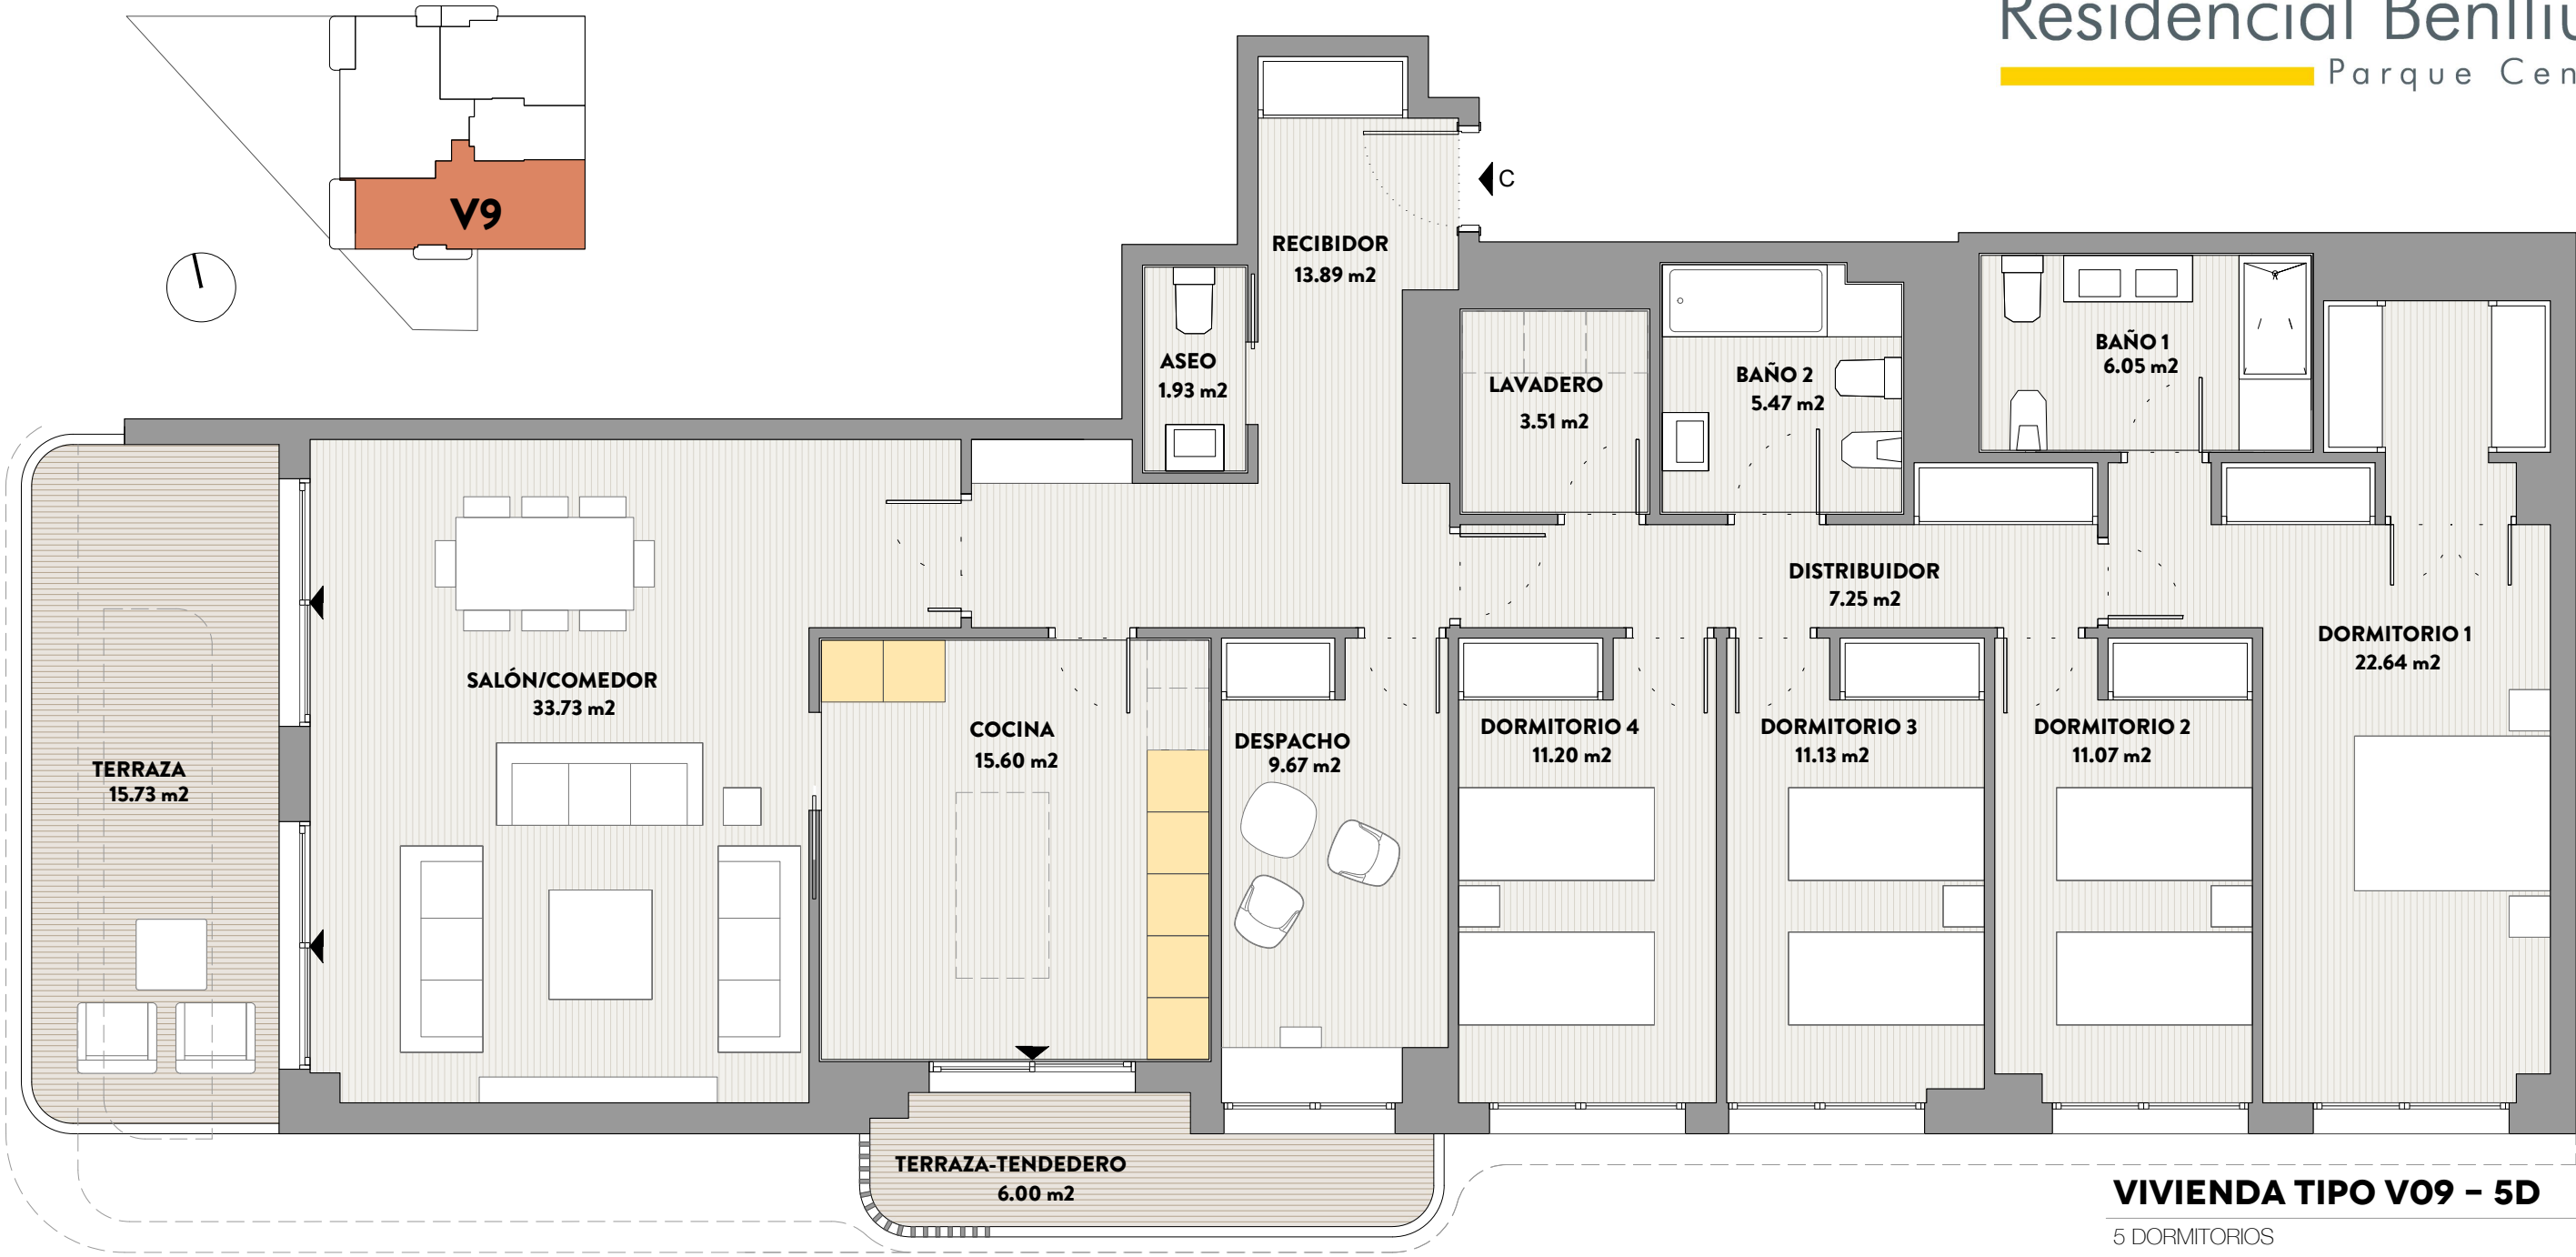

VIVIENDA TIPO V09 - 5D

5 DORMITORIOS

- SUPERFICIE CONSTRUIDA CON ZZCC: 248,78 m²
- SUPERFICIE CONSTRUIDAS TERRAZAS: 23,56 m²



V I V I E N D A S 2 D , 3 D , 4 D Y 5 D , G A R A J E Y Z Z . C C .
P A R C E L A P 8 . 2 Á M B I T O A . 4 . 1 " P A R Q U E C E N T R A L " . V A L E N C I A .

NOTA: Plano orientativo, no constituye documento contractual; sujeto a modificaciones por exigencias técnicas, jurídicas o administrativas derivadas de la obtención de todos los permisos y licencias reglamentarios, así como por necesidades constructivas o de diseño derivadas de la Dirección de Obra.
Las superficies útiles tienen carácter provisional hasta la obtención de la correspondiente Licencia de Obras. La jardinería, el mobiliario urbano y el amueblamiento es ficticio teniendo validez únicamente a efectos decorativos.