




Tipo A

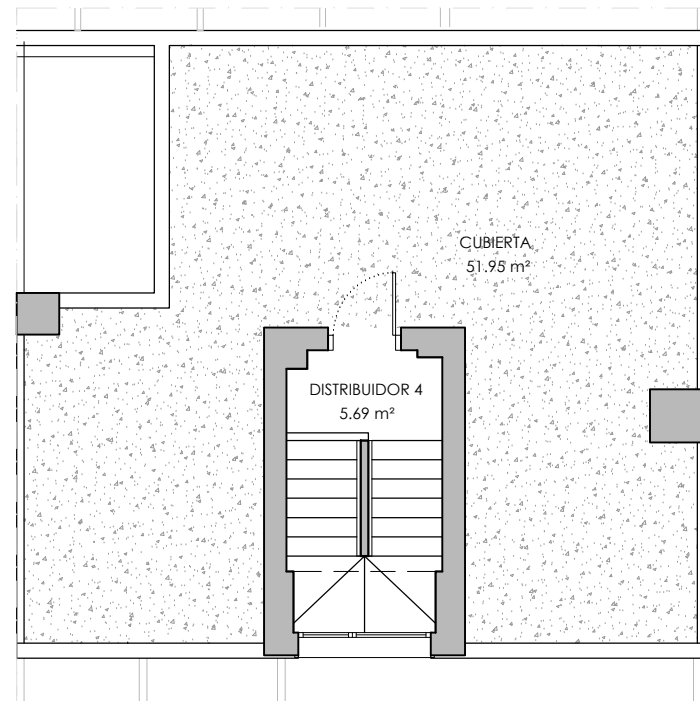


PLANTA CUBIERTA

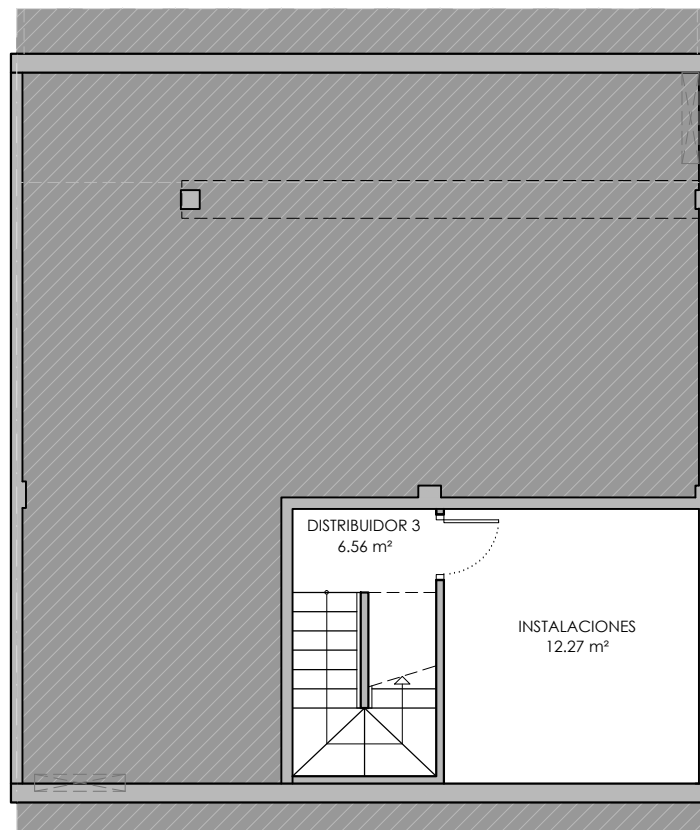

PLANTA SÓTANO

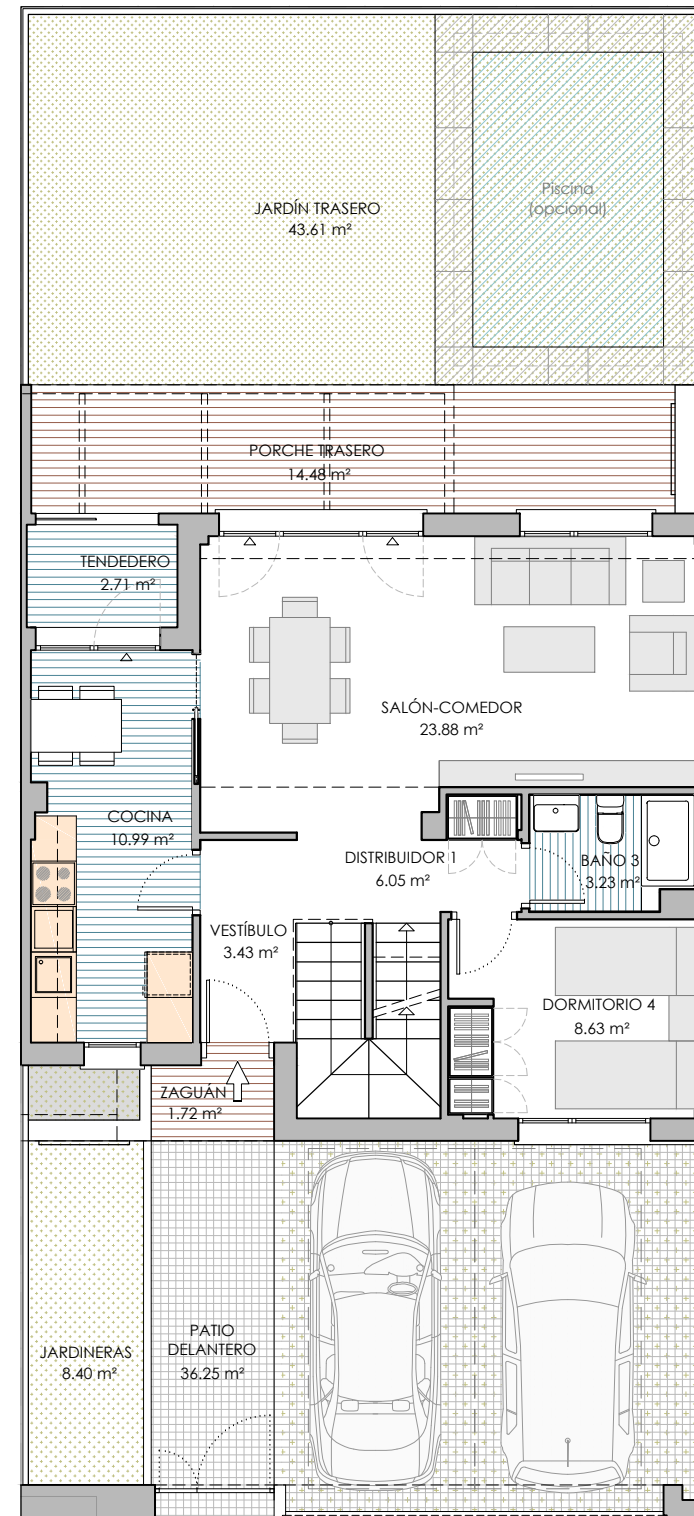

PLANTA BAJA

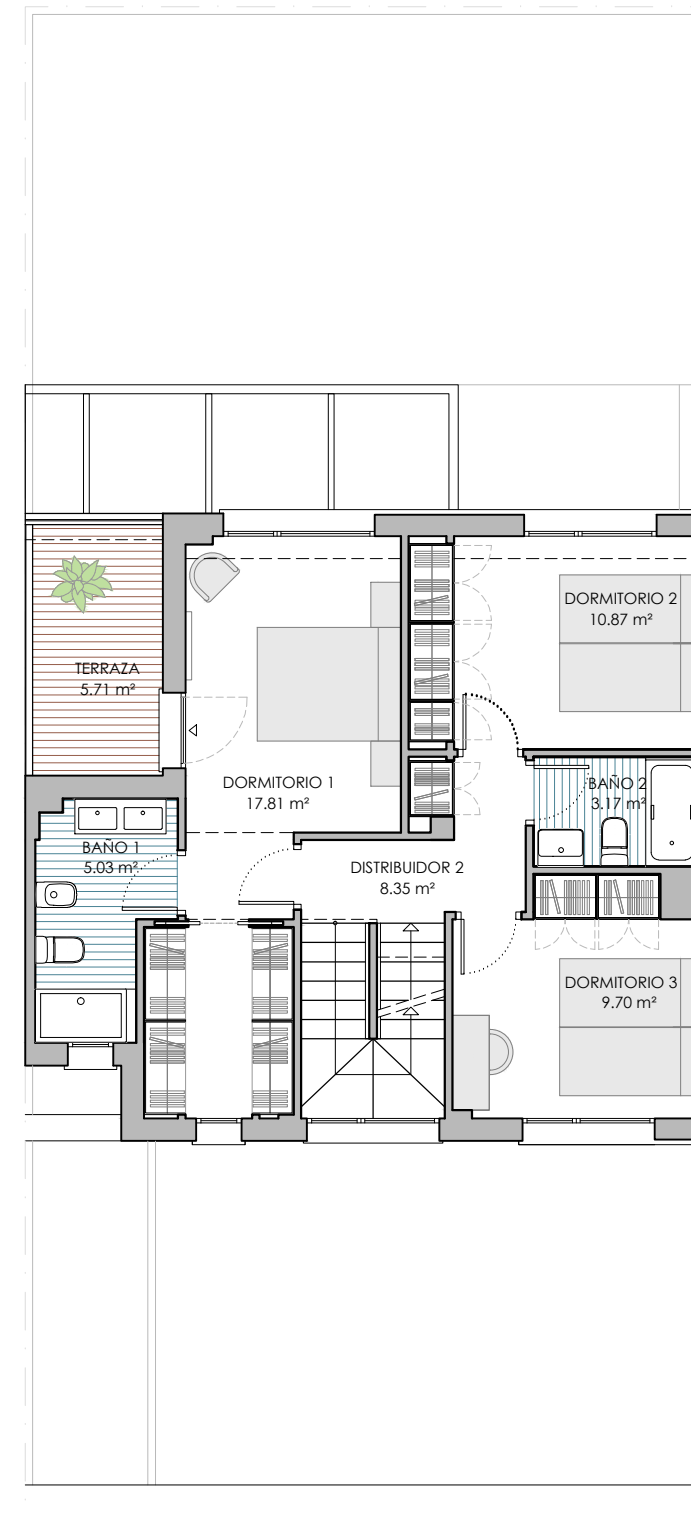

PLANTA PRIMERA

SUP. CONSTRUIDA P. SÓTANO	23.24 m ²
SUP. CONSTRUIDA P. BAJA	72.18 m ²
SUP. CONSTRUIDA P. PRIMERA	67.95 m ²
SUP. CONSTRUIDA P. SOLARIUM	10.25 m ²
SUP. CONSTRUIDA EXTERIOR CUBIERTA	1.63 m ²
SUP. CONSTRUIDA TERRAZAS DESCUBIERTAS	16.05 m ²
SUP. CONSTRUIDA TOTAL	191.29 m²

SUP. APARCAMIENTO Y ACCESO PEATONAL	36.89 m ²
SUP. AJARDINADA	61.57 m ²
SUP. AZOTEA HUERTO URBANO	31.58 m ²
SUP. AZOTEA INSTALACIONES	27.39 m ²
SUP. TOTAL EXTERIOR	157.43 m²
SUP. PARCELA	182.00 m²

SUP. ÚTIL P. SÓTANO	18.83 m ²
SUP. ÚTIL P. BAJA	58.92 m ²
SUP. ÚTIL P. PRIMERA	54.92 m ²
SUP. ÚTIL P. SOLARIUM	5.69 m ²
SUP. ÚTIL TOTAL	138.36 m²

