




Tipo B

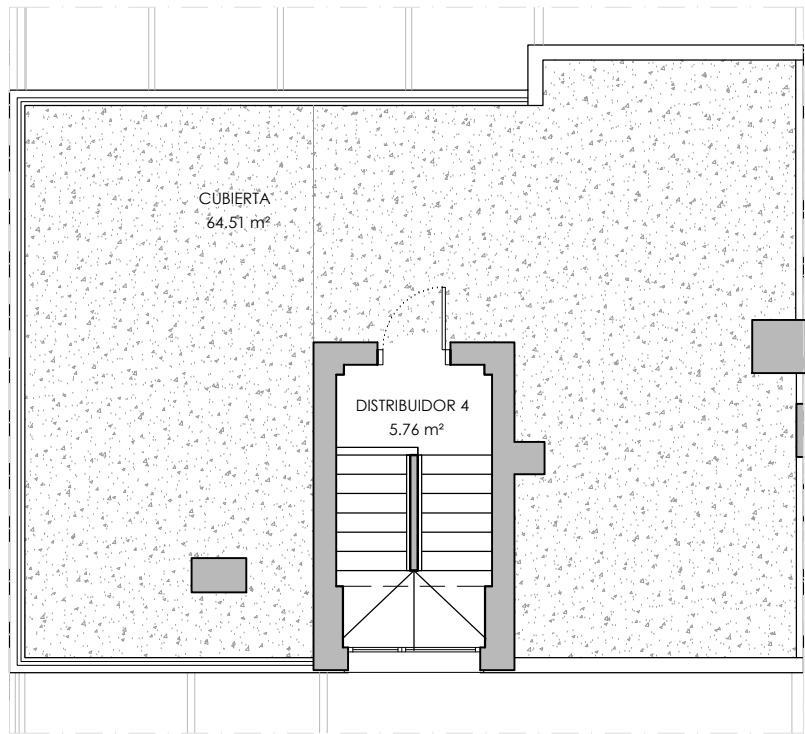


PLANTA CUBIERTA

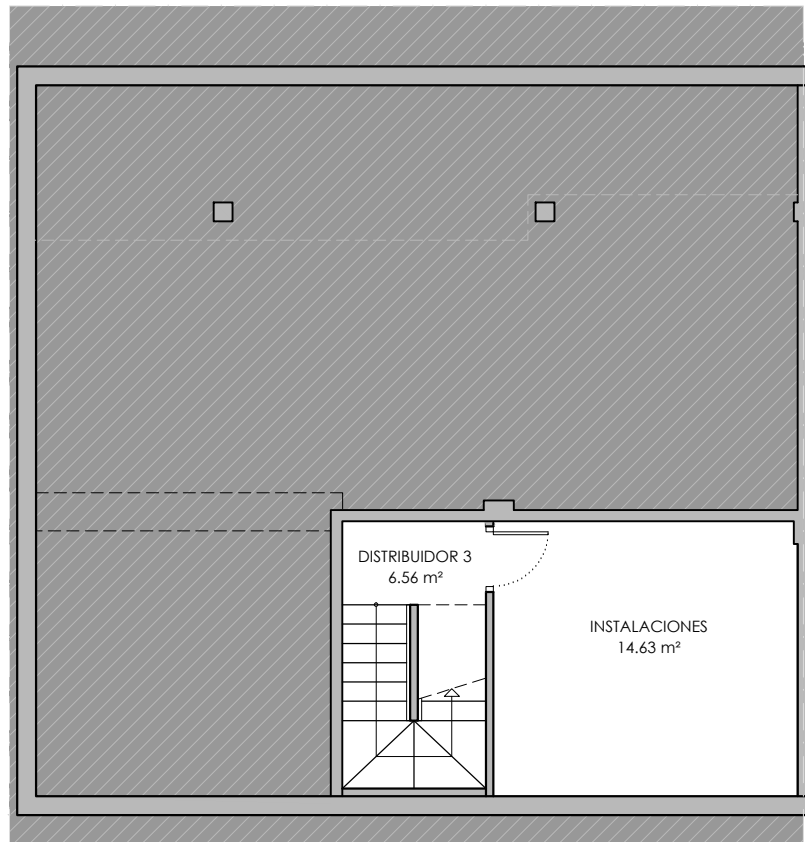

PLANTA SÓTANO

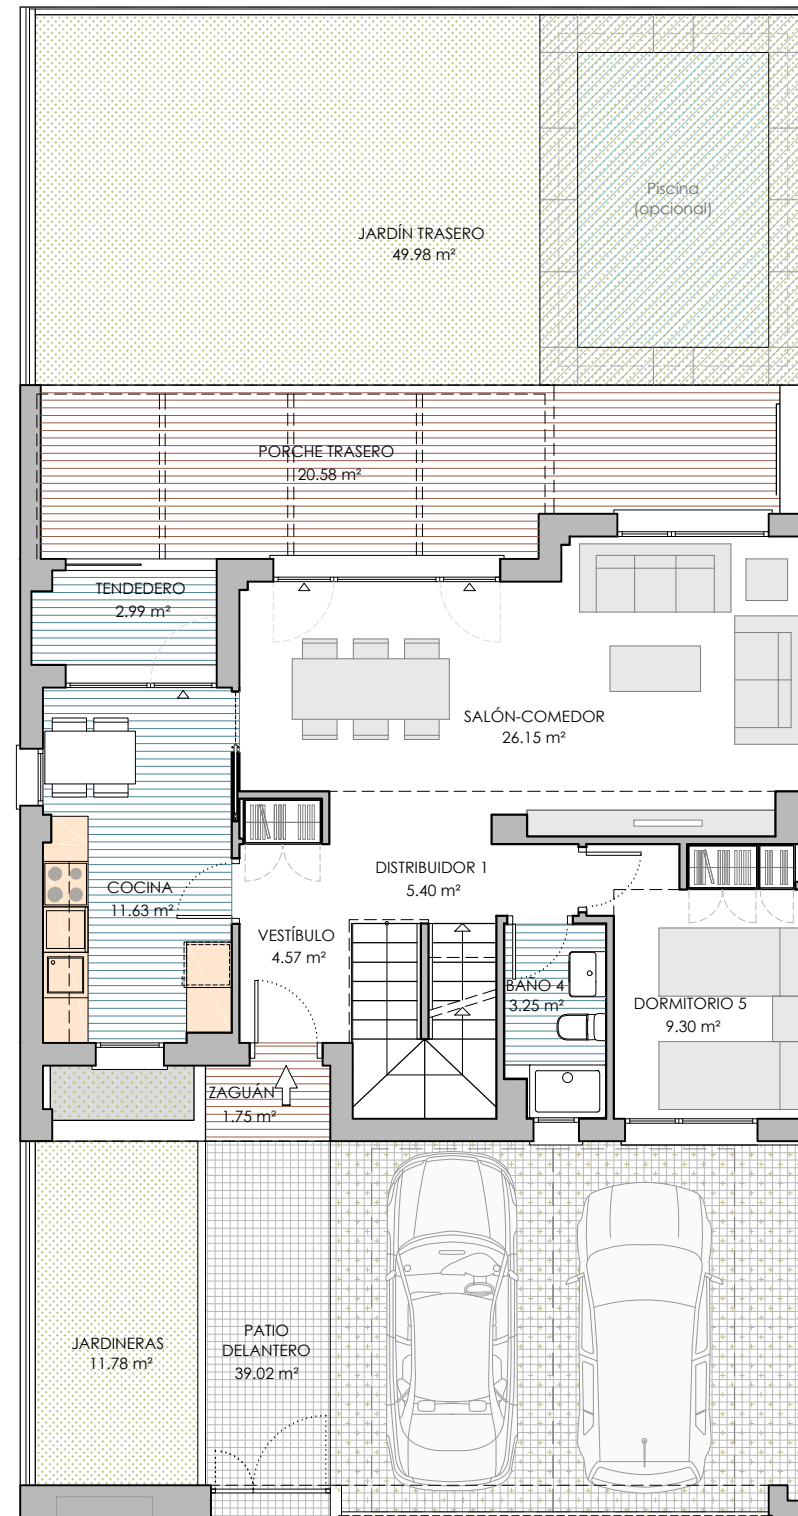

PLANTA BAJA

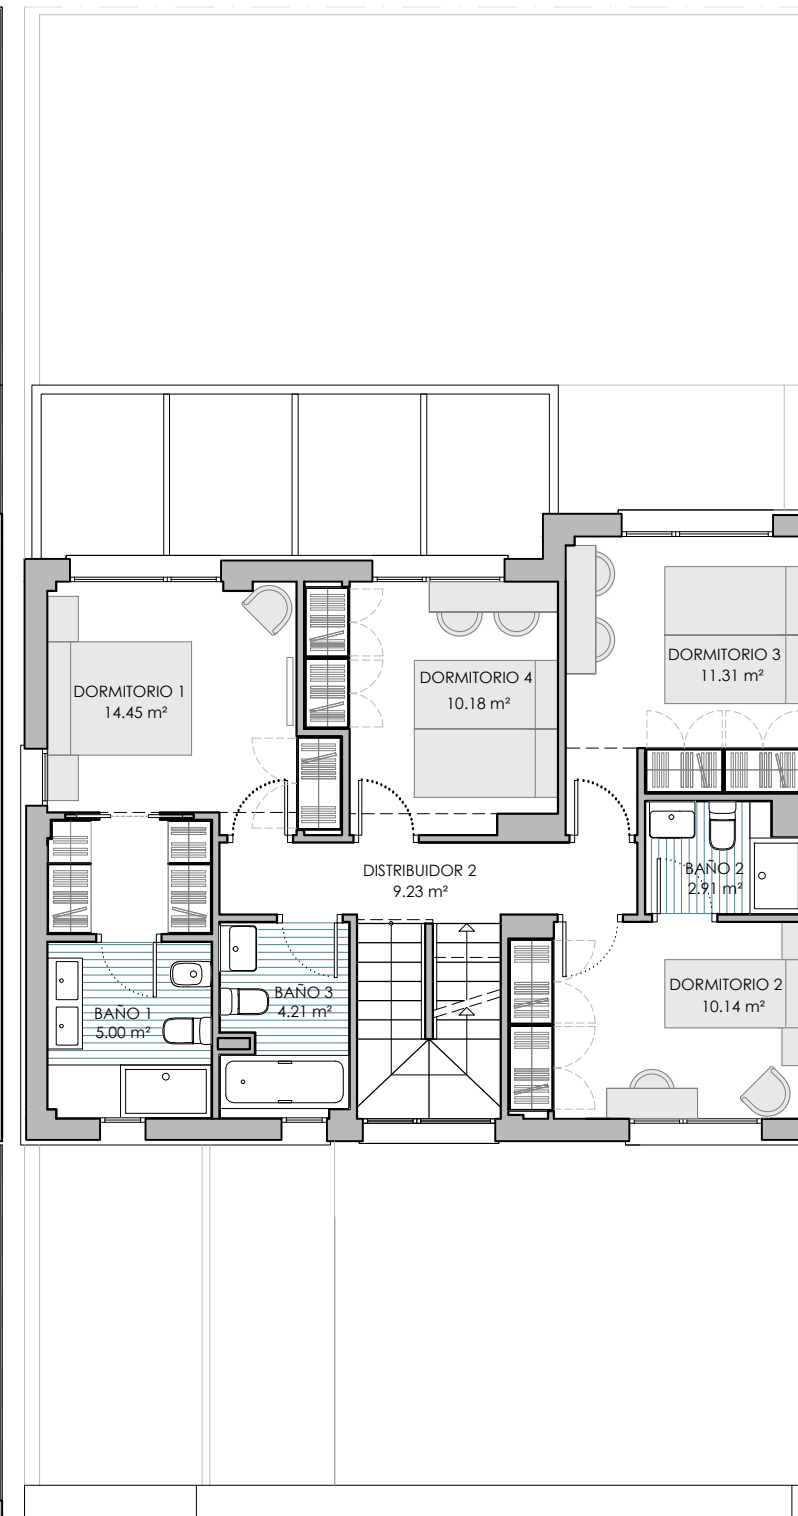

PLANTA PRIMERA

SUP. CONSTRUIDA P. SÓTANO	26.25 m ²
SUP. CONSTRUIDA P. BAJA	78.94 m ²
SUP. CONSTRUIDA P. PRIMERA	83.04 m ²
SUP. CONSTRUIDA P. SOLARIUM	10.25 m ²
SUP. CONSTRUIDA EXTERIOR CUBIERTA	1.65 m ²
SUP. CONSTRUIDA TERRAZAS DESCUBIERTAS	15.77 m ²
SUP. CONSTRUIDA TOTAL	215.89 m²

SUP. APARCAMIENTO Y ACCESO PEATONAL	40.25 m ²
SUP. AJARDINADA	73.39 m ²
SUP. AZOTEA HUERTO URBANO	40.19 m ²
SUP. AZOTEA INSTALACIONES	32.60 m ²
SUP. TOTAL EXTERIOR	186.43 m²
SUP. PARCELA	210.00 m²

SUP. ÚTIL P. SÓTANO	21.19 m ²
SUP. ÚTIL P. BAJA	63.28 m ²
SUP. ÚTIL P. PRIMERA	67.43 m ²
SUP. ÚTIL P. SOLARIUM	5.76 m ²
SUP. ÚTIL TOTAL	157.66 m²

