




PLANTA CUBIERTA

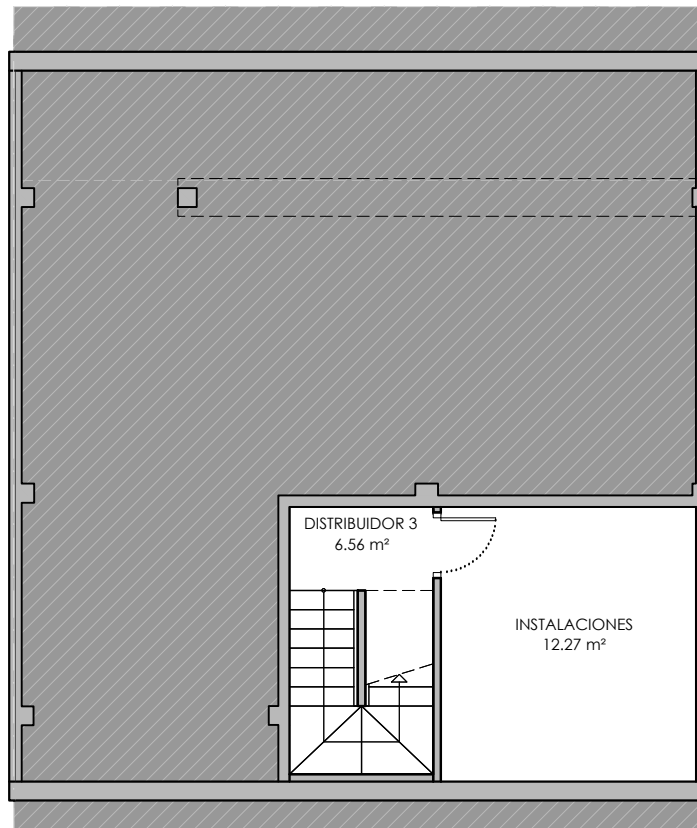

PLANTA SÓTANO

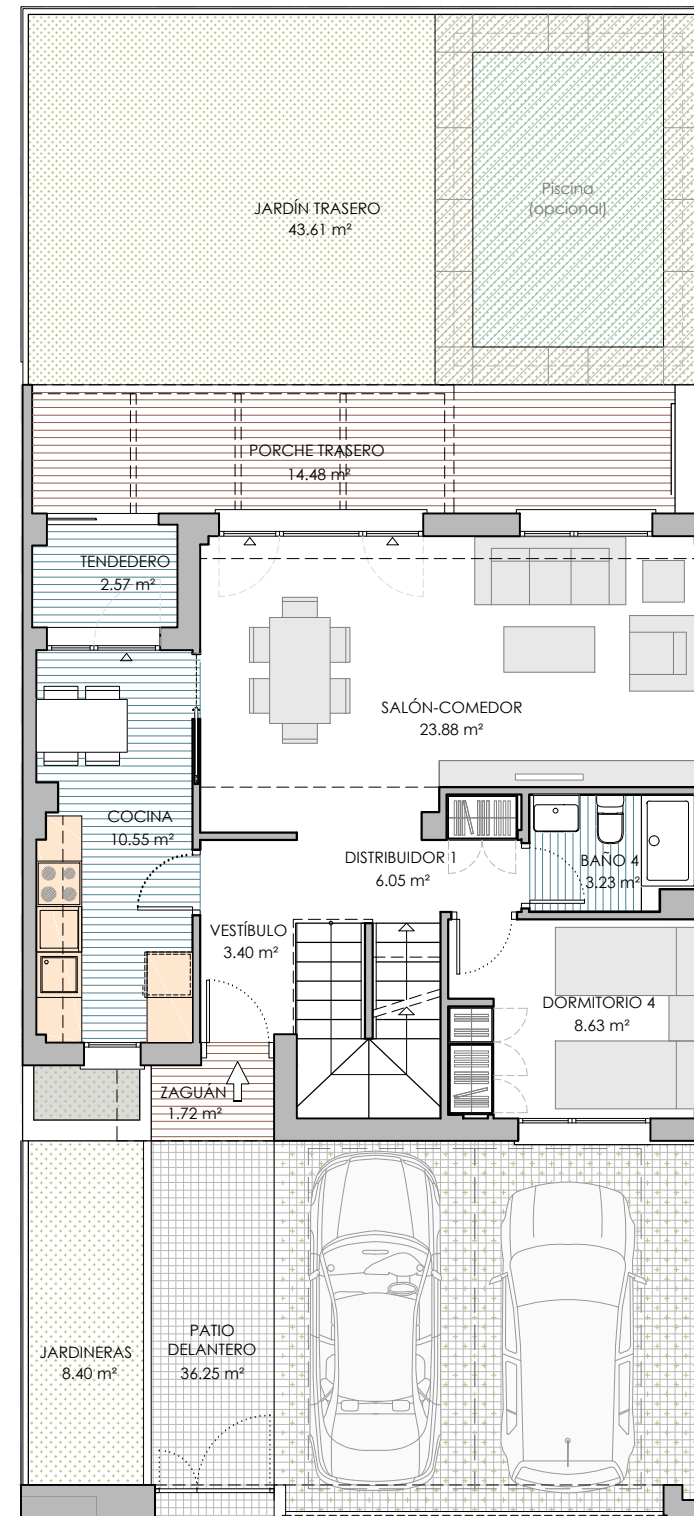

PLANTA BAJA

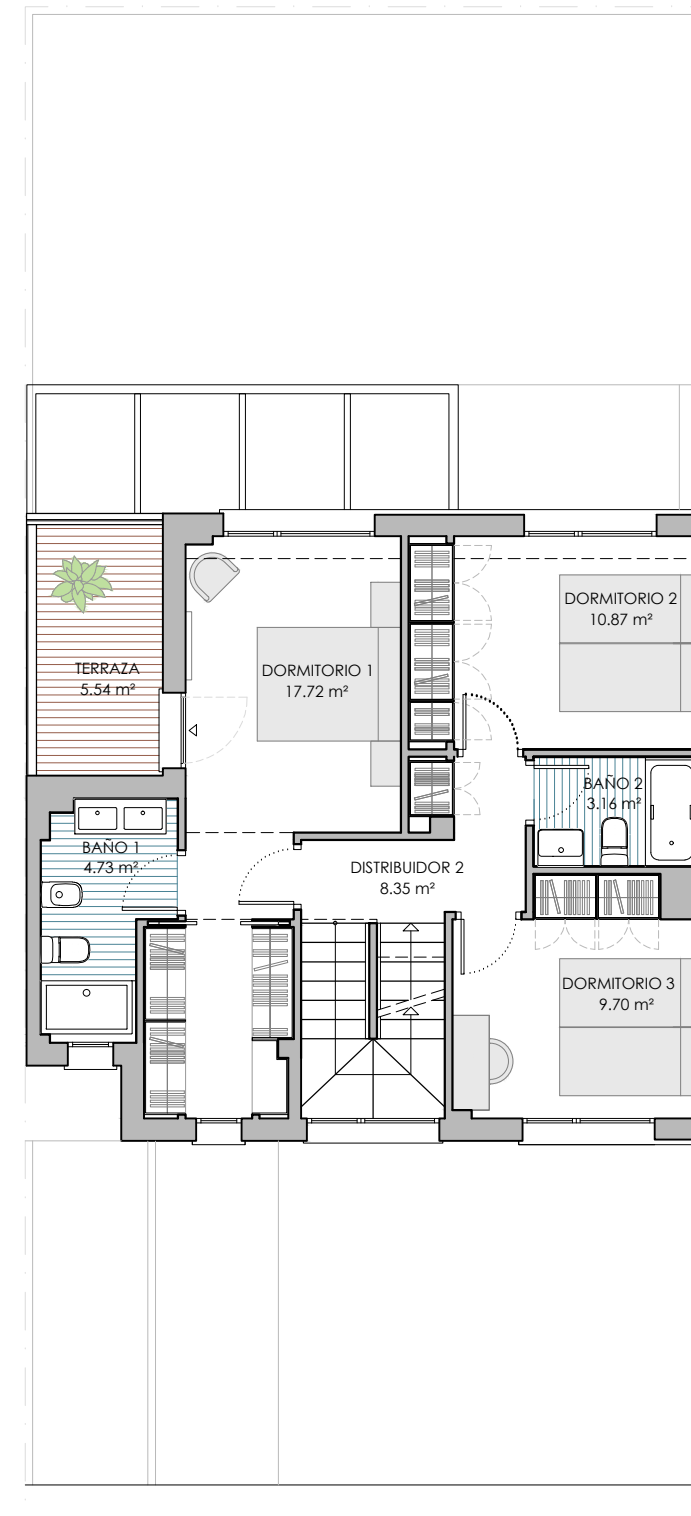

PLANTA PRIMERA

SUP. CONSTRUIDA P. SÓTANO	23.24 m <sup>2</sup>
SUP. CONSTRUIDA P. BAJA	72.18 m <sup>2</sup>
SUP. CONSTRUIDA P. PRIMERA	67.95 m <sup>2</sup>
SUP. CONSTRUIDA P. SOLARIUM	10.25 m <sup>2</sup>
SUP. CONSTRUIDA EXTERIOR CUBIERTA	1.63 m <sup>2</sup>
SUP. CONSTRUIDA TERRAZAS DESCUBIERTAS	16.05 m <sup>2</sup>
<b>SUP. CONSTRUIDA TOTAL</b>	<b>191.29 m<sup>2</sup></b>

SUP. APARCAMIENTO Y ACCESO PEATONAL	36.89 m <sup>2</sup>
SUP. AJARDINADA	61.57 m <sup>2</sup>
SUP. AZOTEA HUERTO URBANO	30.31 m <sup>2</sup>
SUP. AZOTEA INSTALACIONES	27.40 m <sup>2</sup>
<b>SUP. TOTAL EXTERIOR</b>	<b>156.17 m<sup>2</sup></b>
<b>SUP. PARCELA</b>	<b>182.00 m<sup>2</sup></b>

SUP. ÚTIL P. SÓTANO	18.83 m <sup>2</sup>
SUP. ÚTIL P. BAJA	58.31 m <sup>2</sup>
SUP. ÚTIL P. PRIMERA	54.53 m <sup>2</sup>
SUP. ÚTIL P. SOLARIUM	5.67 m <sup>2</sup>
<b>SUP. ÚTIL TOTAL</b>	<b>137.34 m<sup>2</sup></b>

