
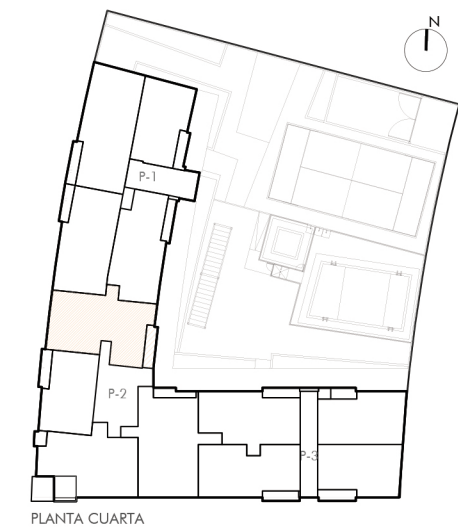


Residencial Juan de Austria

Leganes


P.P 5 "POZA DEL AGUA"
LEGANÉS (MADRID)

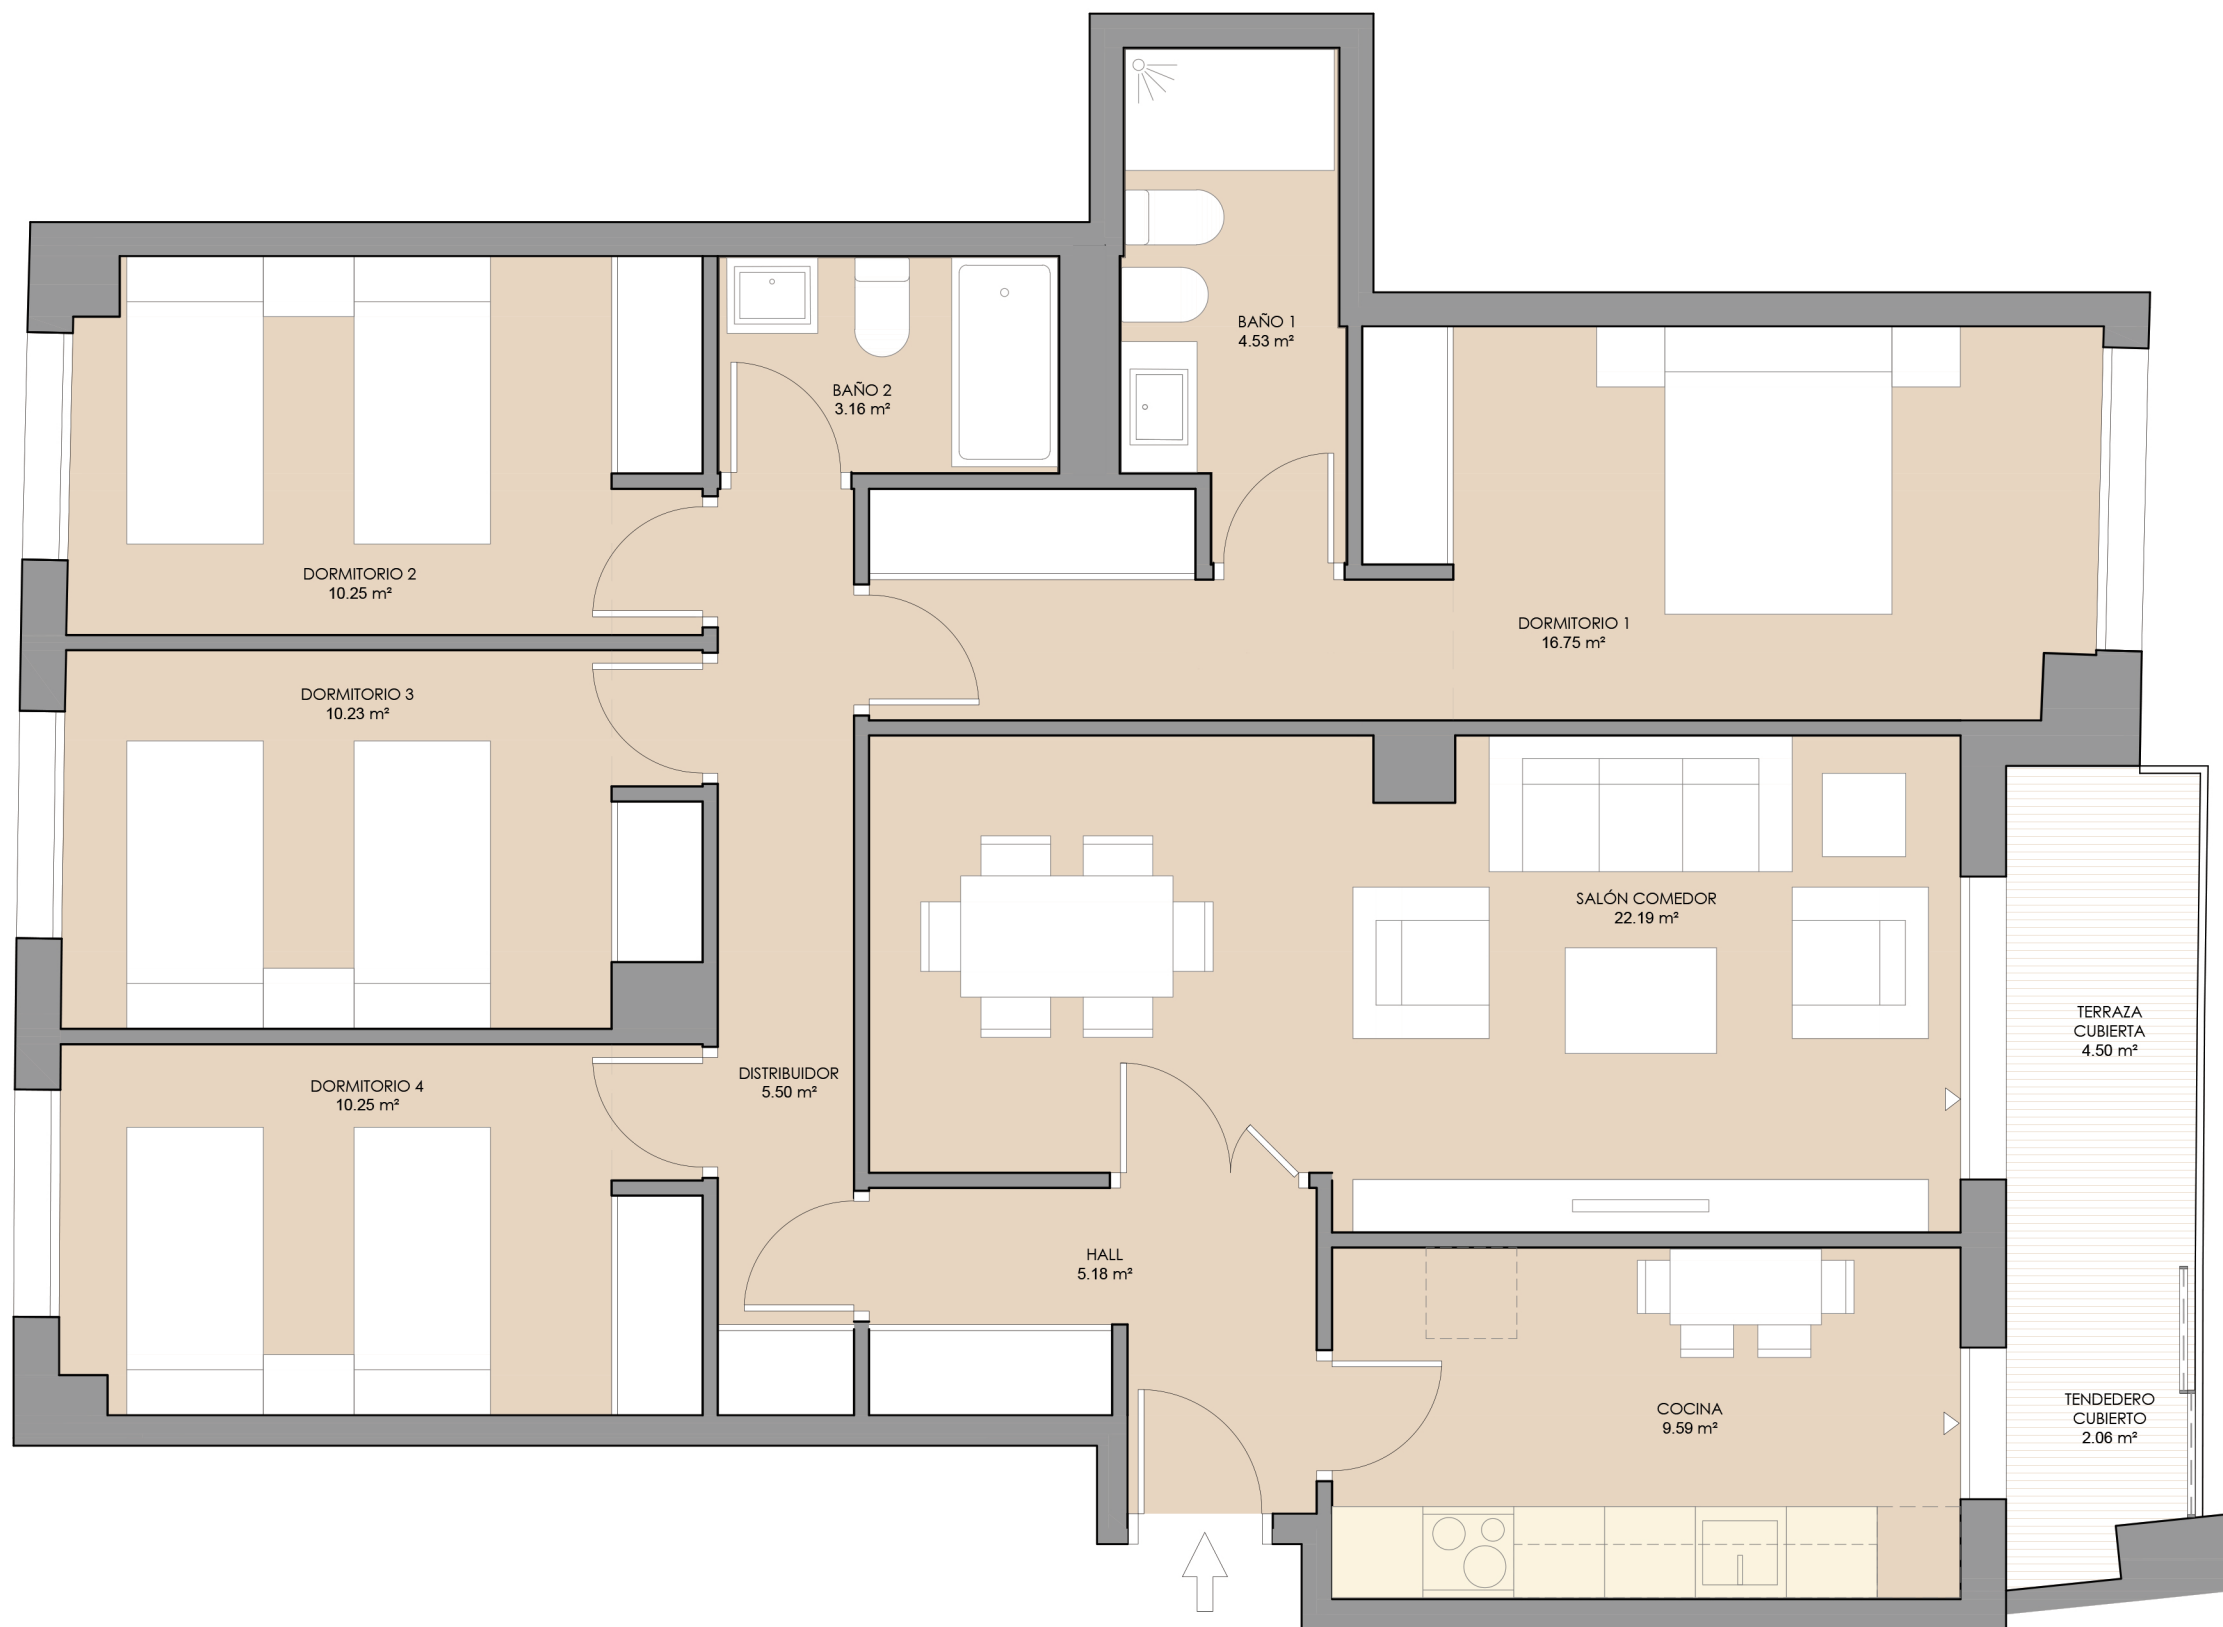

VIVIENDA TIPO: V11

PORTAL: 2 PLANTA: 4^º LETRA: A

SUP. CONSTRUIDA INCL. P.P.Z.COMUNES: 147,81 m²

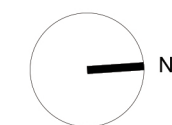

NOTA: Plano orientativo, no constituye documento contractual; sujeto a modificaciones por exigencias técnicas, jurídicas o administrativas derivadas de la obtención de todos los permisos y licencias reglamentarios, así como por necesidades constructivas o de diseño derivadas de la Dirección de Obra. Las superficies útiles tienen carácter provisional hasta la obtención de la correspondiente Licencia de Obras. La jardinería, el mobiliario urbano y el amueblamiento es ficticio teniendo validez únicamente a efectos decorativos. Estructura provisional susceptible de cambio de dimensiones y posición de pilares