
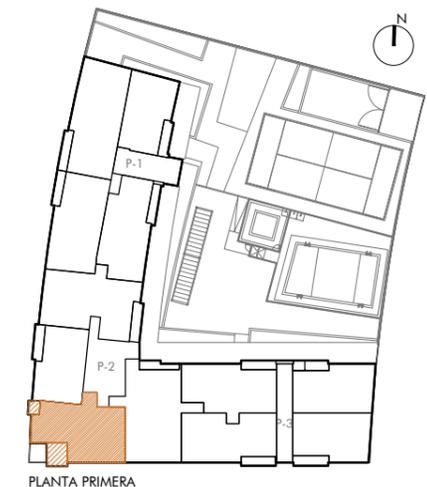


Residencial Juan de Austria

Leganes

P.P 5 "POZA DEL AGUA"
LEGANÉS (MADRID)

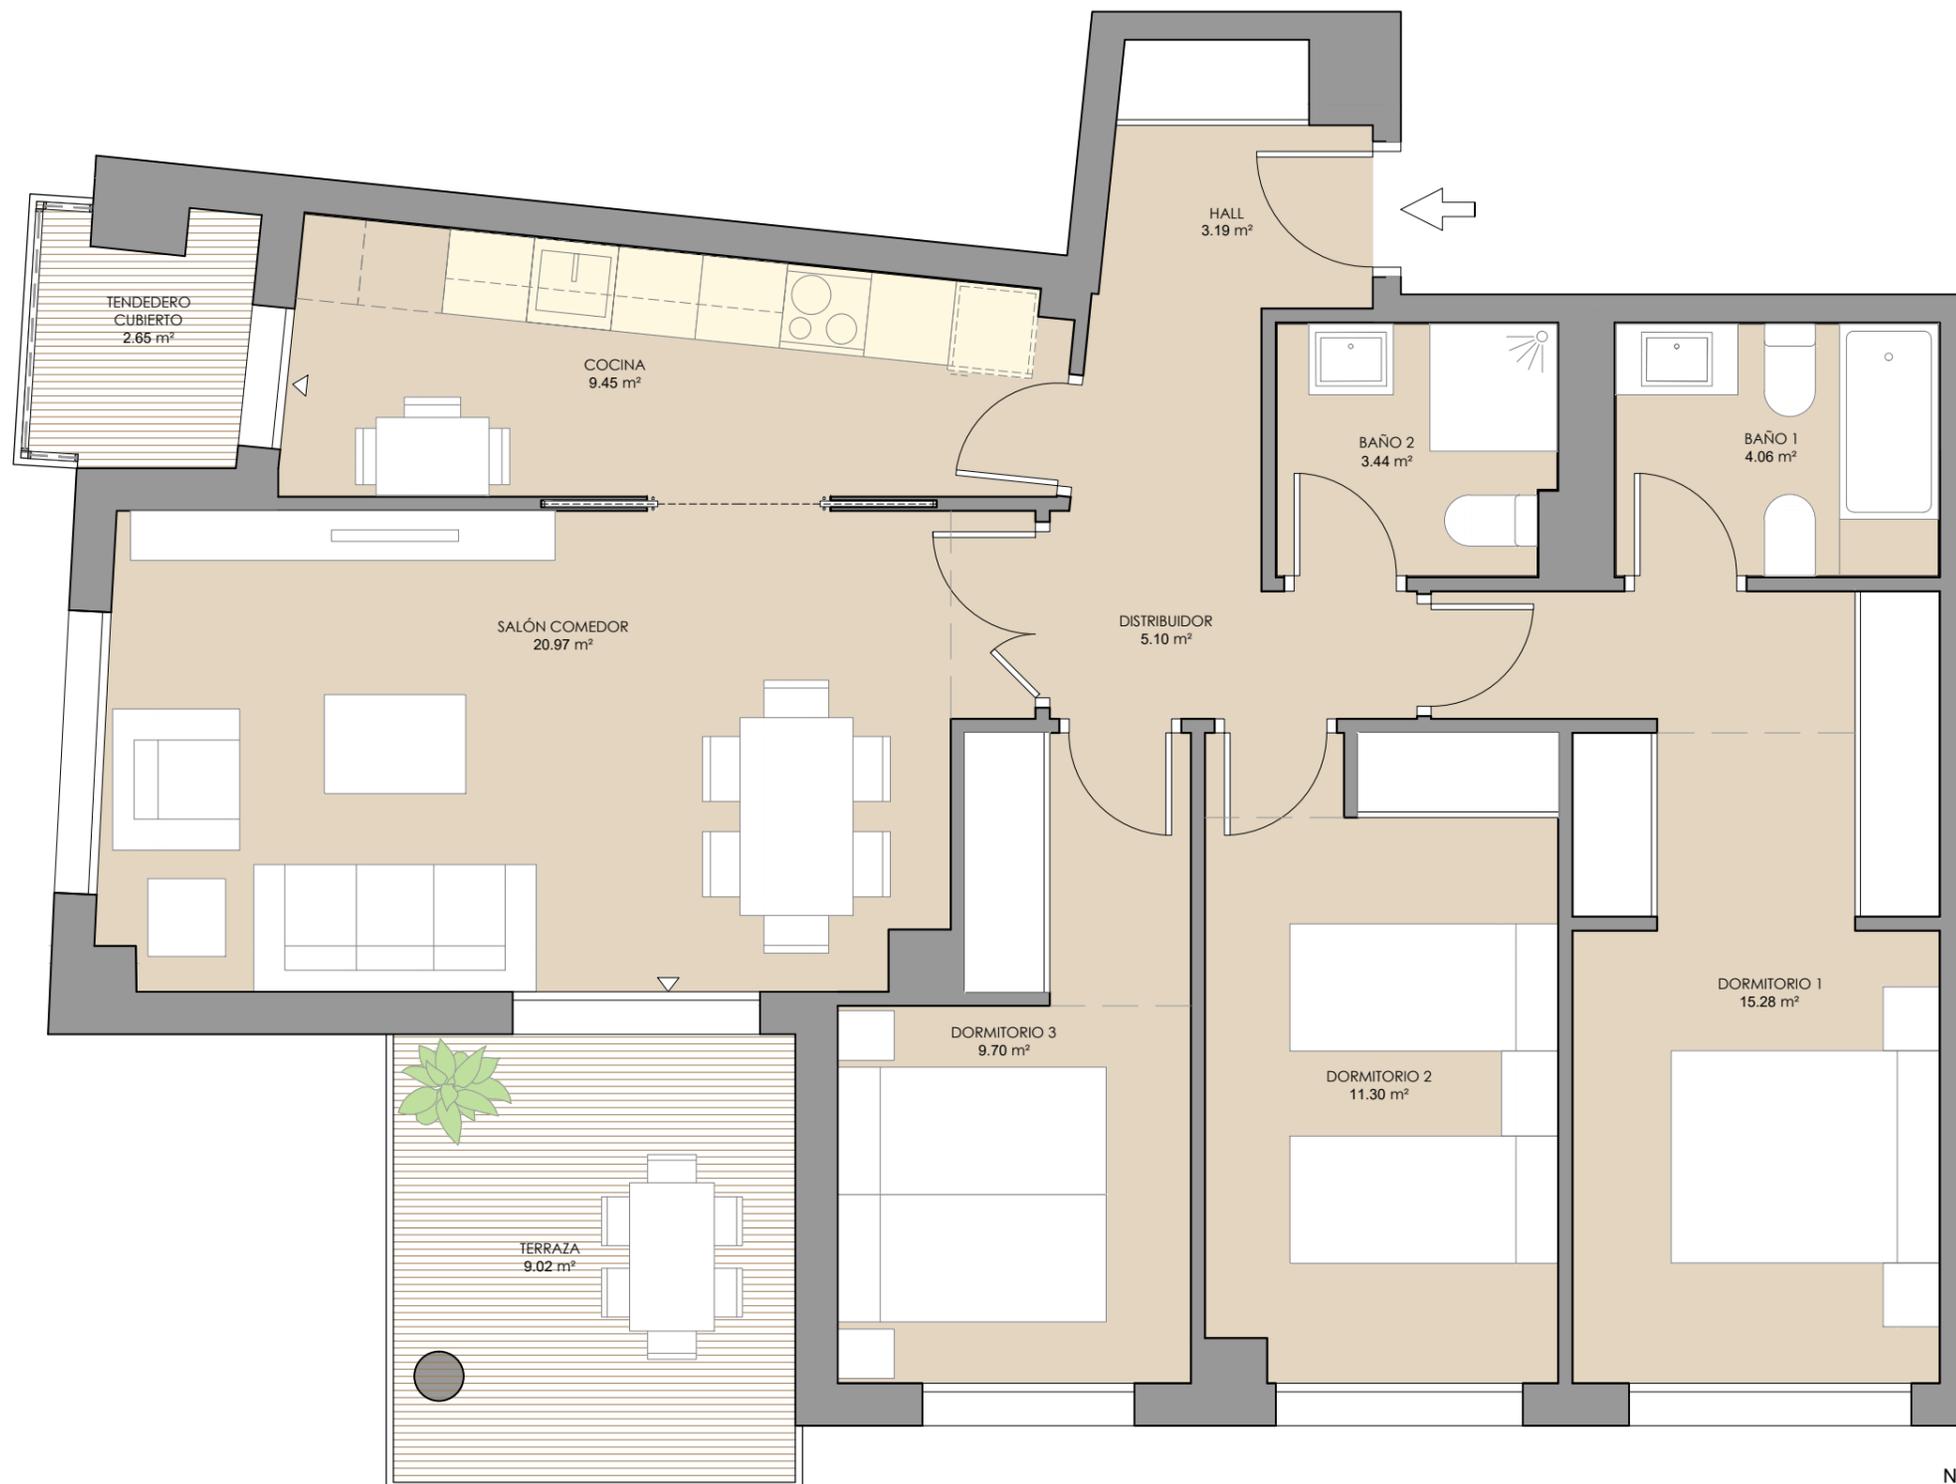

VIVIENDA TIPO: V13

PORTAL: 2 PLANTA: 1^a LETRA: C

SUP. CONSTRUIDA INCL. P.P.Z.COMUNES: 133,58 m²



NOTA: Plano orientativo, no constituye documento contractual; sujeto a modificaciones por exigencias técnicas, jurídicas o administrativas derivadas de la obtención de todos los permisos y licencias reglamentarios, así como por necesidades constructivas o de diseño derivadas de la Dirección de Obra. Las superficies útiles tienen carácter provisional hasta la obtención de la correspondiente Licencia de Obras. La jardinería, el mobiliario urbano y el amueblamiento es ficticio teniendo validez únicamente a efectos decorativos. Estructura provisional susceptible de cambio de dimensiones y posición de pilares