



P2 -1° C

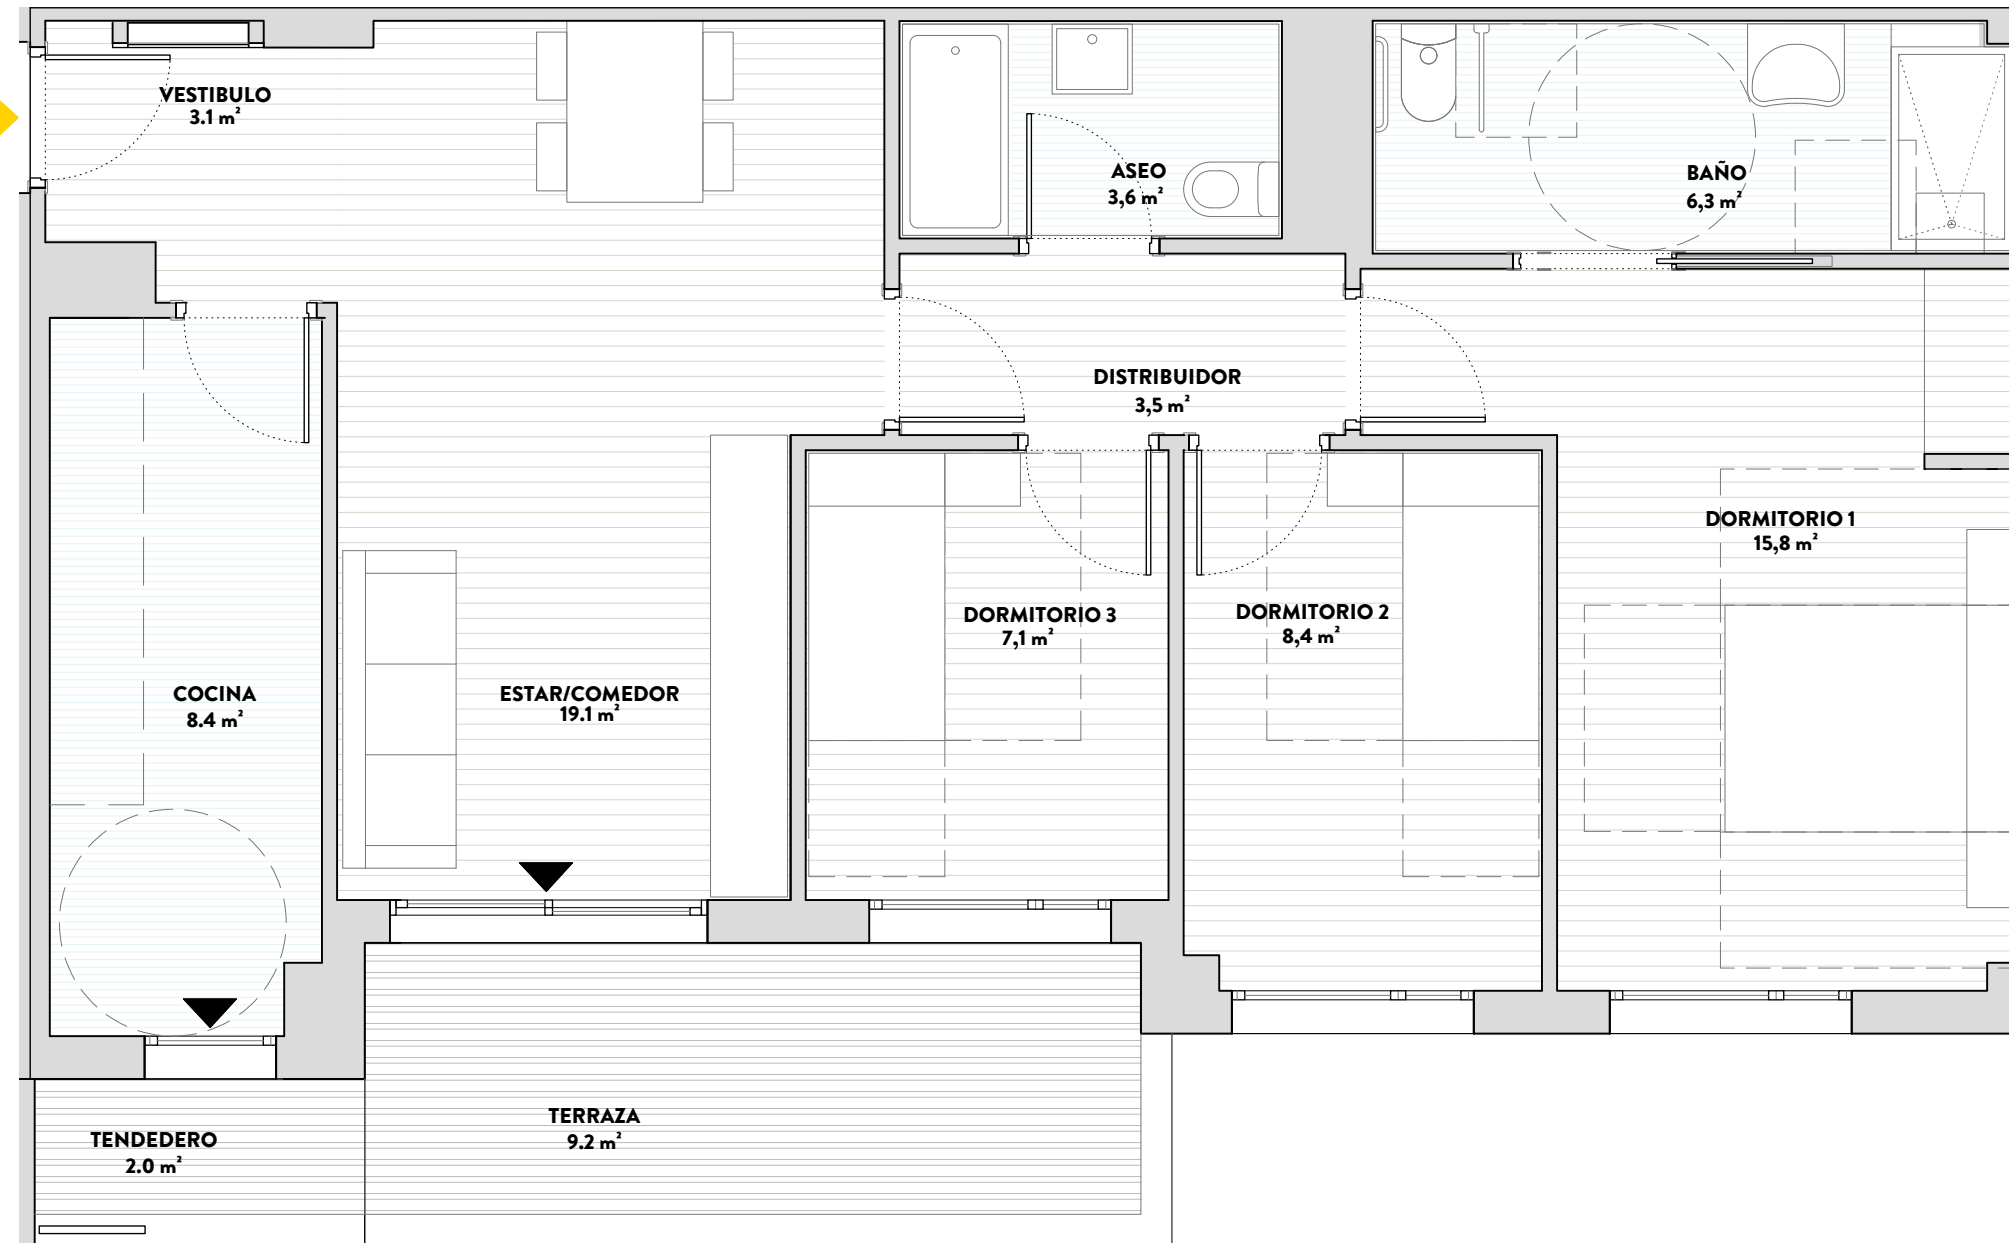

Terrazas del Pilar

El Peral - Valladolid

64 VIVIENDAS EN LA PARCELA 03.2 SECTOR S.APP 08 PGOUV. VALLADOLID

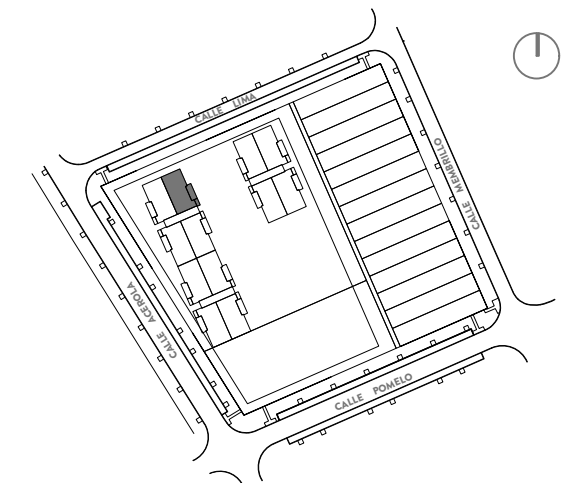

SUP. ÚTIL CALIFICACION: 80,90 M²

VIVIENDA TIPO: VT-04 PMR

PORTAL2 PLANTA 1ª

0 0.5 1 2 3

CANO Y ESCARIO
ARQUITECTURA

LIBRA

GESTIÓN DE PROYECTOS