

Jardines de Vesta

El Juncal-Alcobendas




CONJUNTO RESIDENCIAL 57 VIVIENDAS, PISCINA, GARAJE Y TRASTEROS. PARCELA R2-G. CL IKER CASILLAS Nº5. ALCOBENDAS

VIVIENDA TIPO: 307

PORTAL: 2 PLANTA Y LETRA: 4ºA


SUP. CONSTRUIDA INCL P.P.Z COMUNES: 134,01m²

LOCALIZACIÓN EN PLANTA

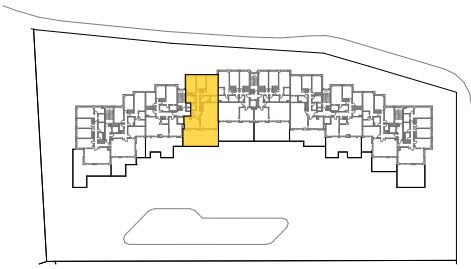

LIBRA
GESTIÓN DE PROYECTOS

M O R P H
SEPTIEMBRE 2024

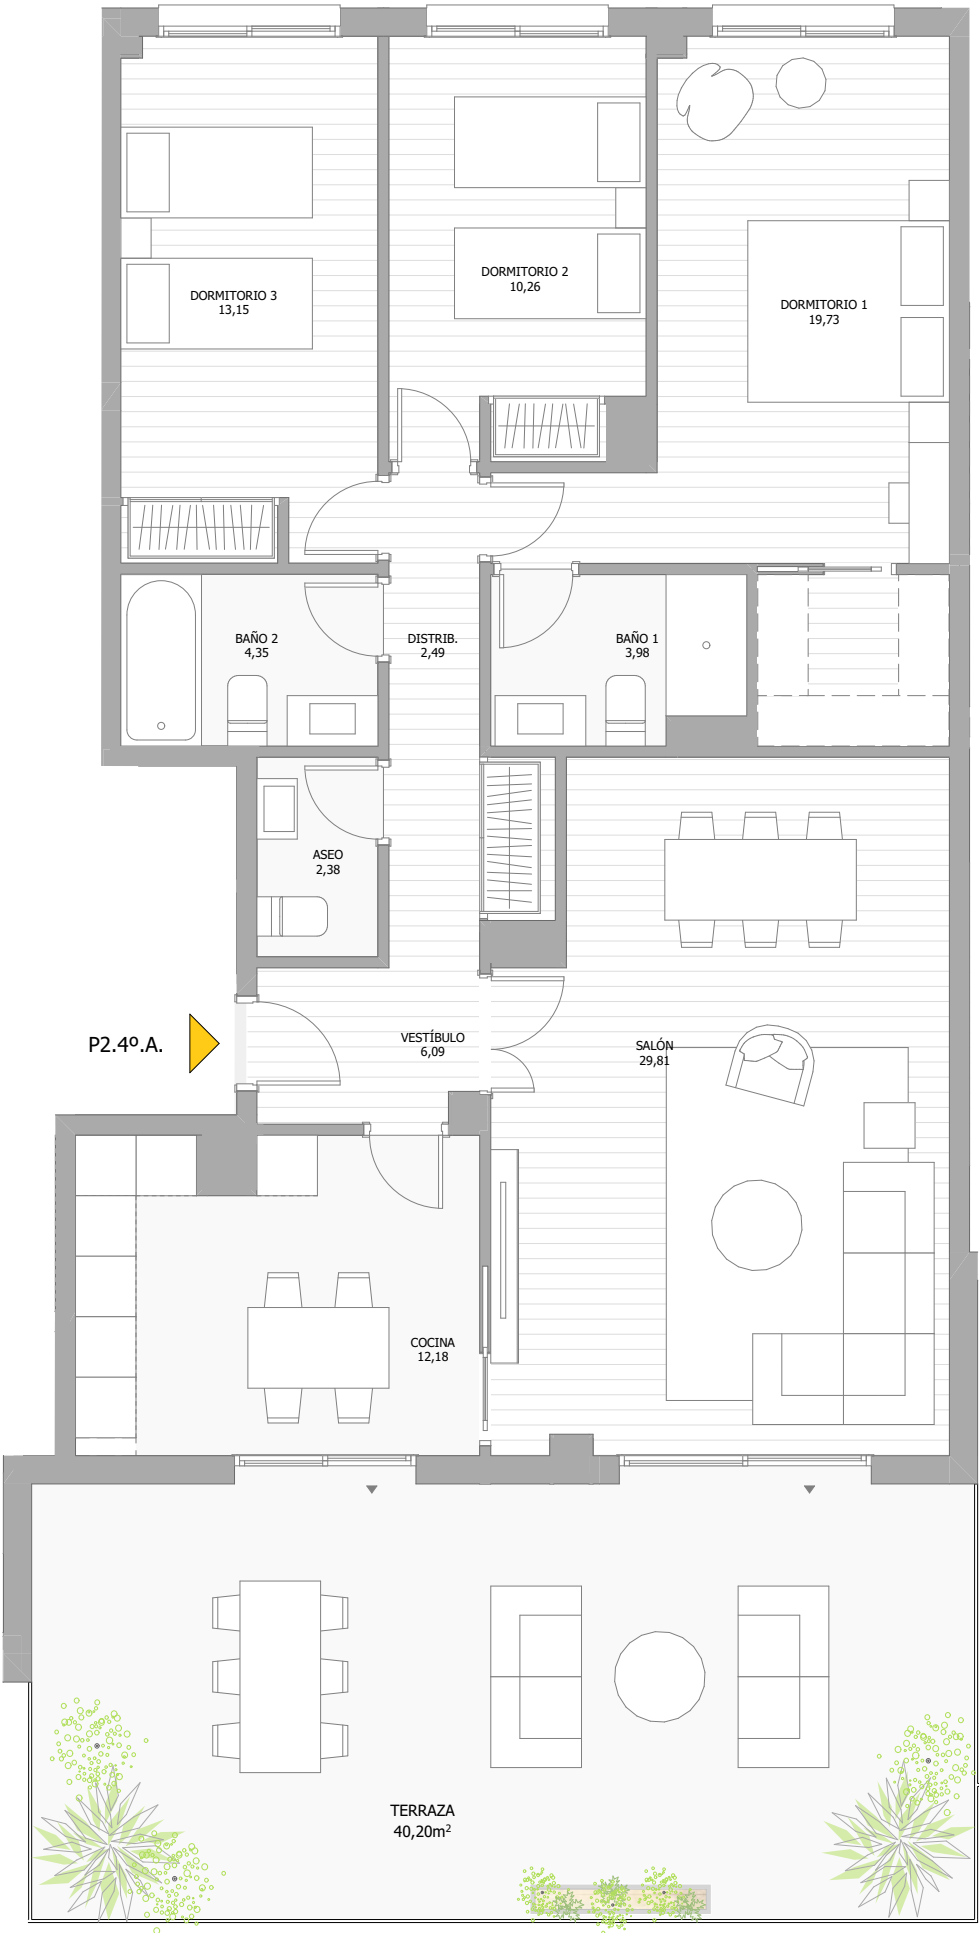

NOTA:
Plano orientativo, no constituye documento contractual; sujeto a modificaciones por exigencias técnicas, jurídicas o administrativas derivadas de la obtención de todos los permisos y licencias reglamentarios, así como por necesidades constructivas o de diseño derivadas de la Redacción de Proyecto y la Dirección de Obra. Las superficies útiles tienen carácter provisional hasta la obtención de la correspondiente Licencia de Obras y de Calificación. La jardinería, el mobiliario urbano y el amueblamiento es ficticio teniendo validez únicamente a efectos decorativos.