




Jardines de Vesta

El Juncal-Alcobendas

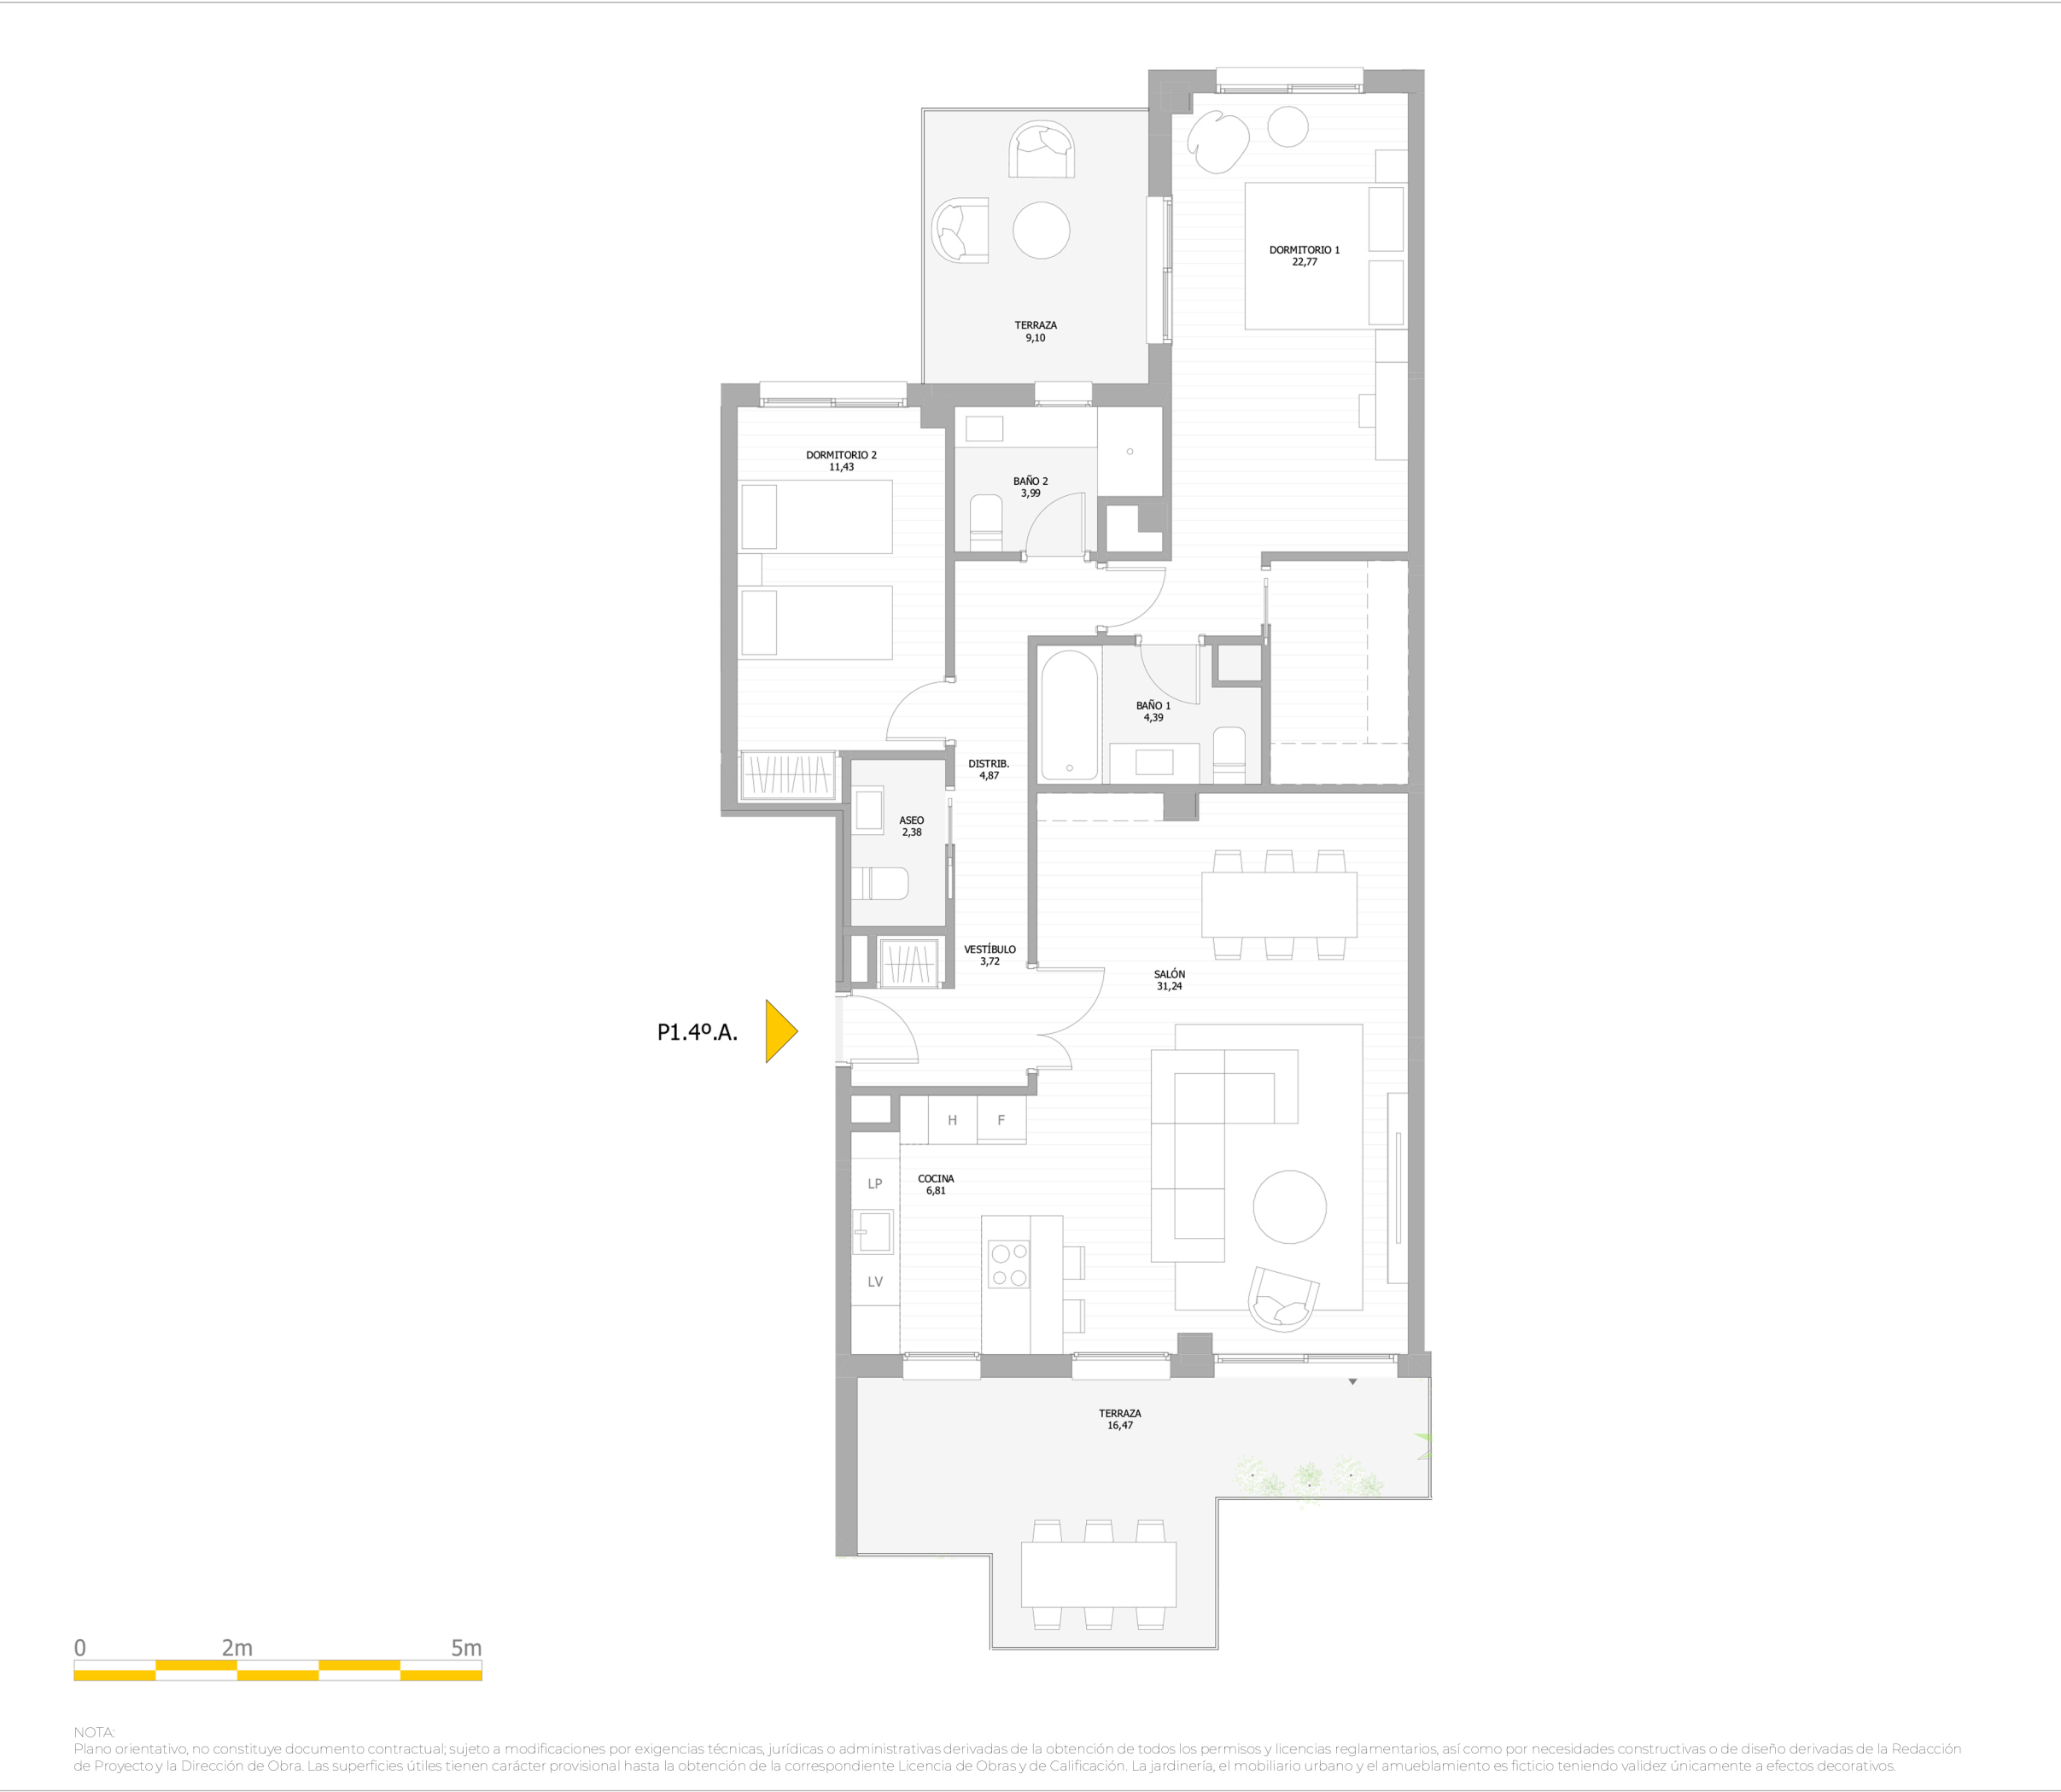

CONJUNTO RESIDENCIAL 57 VIVIENDAS, PISCINA, GARAJE Y TRASTEROS. PARCELA R2-G. CL IKER CASILLAS Nº5. ALCOBENDAS

VIVIENDA TIPO: 309 M

PORTAL: 1 PLANTA Y LETRA: 4ºA

SUP. CONSTRUIDA INCL P.P.Z COMUNES: 118,34m²

LOCALIZACIÓN EN PLANTA

