

# Jardines de Vesta

El Juncal-Alcobendas





CONJUNTO RESIDENCIAL 57 VIVIENDAS, PISCINA, GARAJE Y TRASTEROS. PARCELA R2-G. CL IKER CASILLAS Nº5. ALCOBENDAS

## VIVIENDA TIPO: 301

PORTAL: 3 PLANTA Y LETRA: 3ºB

SUP. CONSTRUIDA INCL P.P.Z COMUNES: 146,83m<sup>2</sup>

## LOCALIZACIÓN EN PLANTA

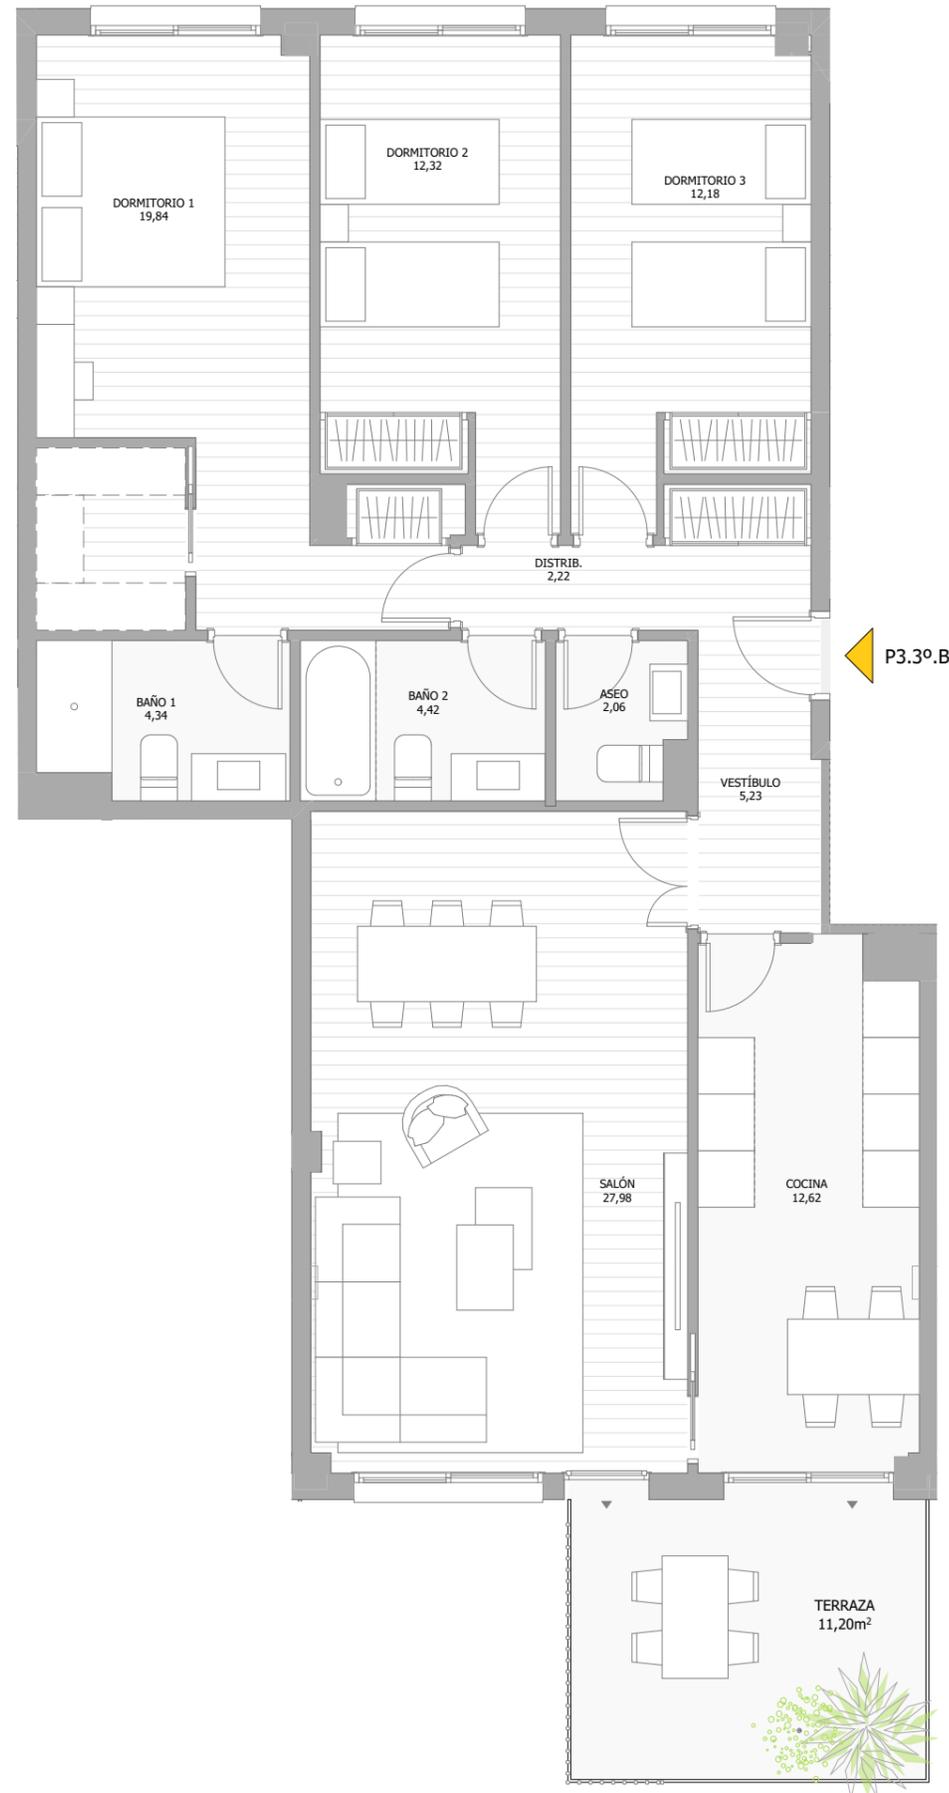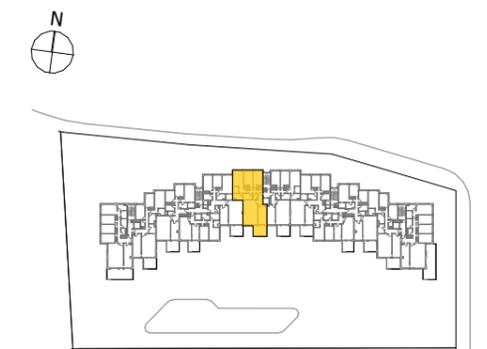

NOTA:  
Plano orientativo, no constituye documento contractual; sujeto a modificaciones por exigencias técnicas, jurídicas o administrativas derivadas de la obtención de todos los permisos y licencias reglamentarios, así como por necesidades constructivas o de diseño derivadas de la Redacción de Proyecto y la Dirección de Obra. Las superficies útiles tienen carácter provisional hasta la obtención de la correspondiente Licencia de Obras y de Calificación. La jardinería, el mobiliario urbano y el amueblamiento es ficticio teniendo validez únicamente a efectos decorativos.

**LIBRA**  
GESTIÓN DE PROYECTOS

**MORPH**  
SEPTIEMBRE 2024