




PRIMERA PLANTA

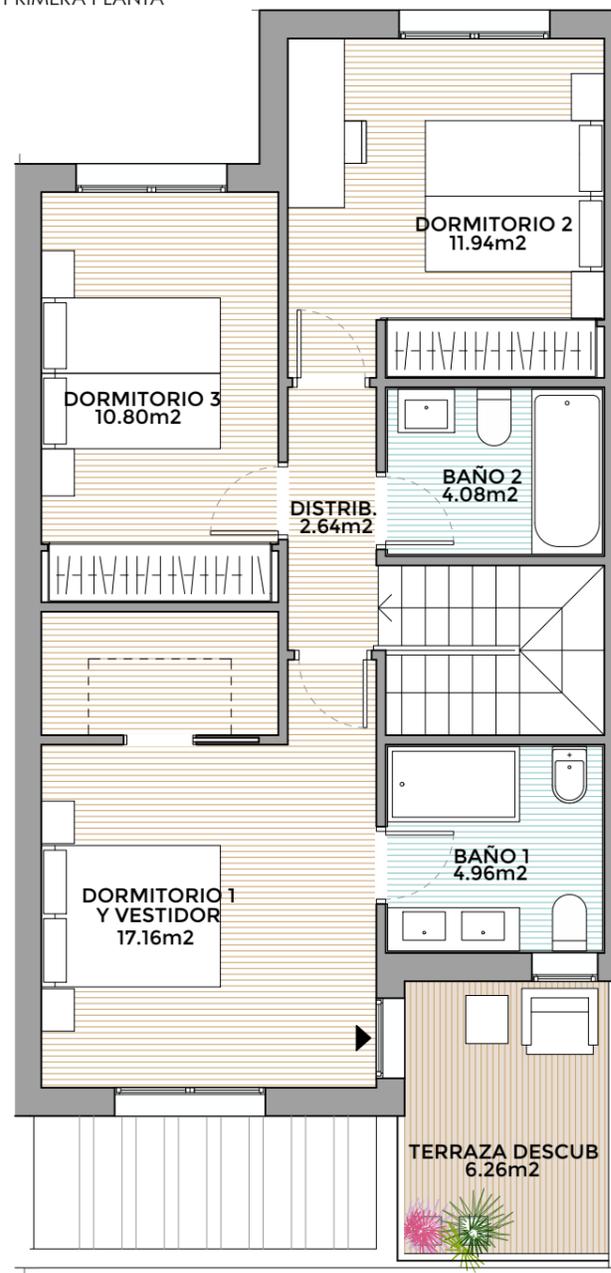



PLANTA SÓTANO

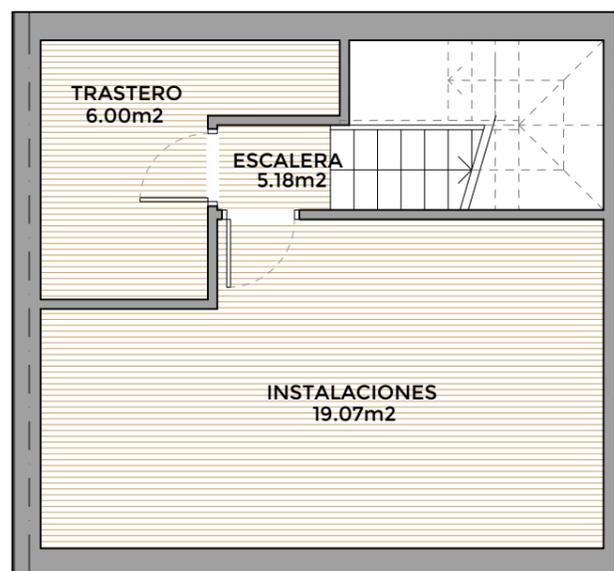

PLANTA BAJA

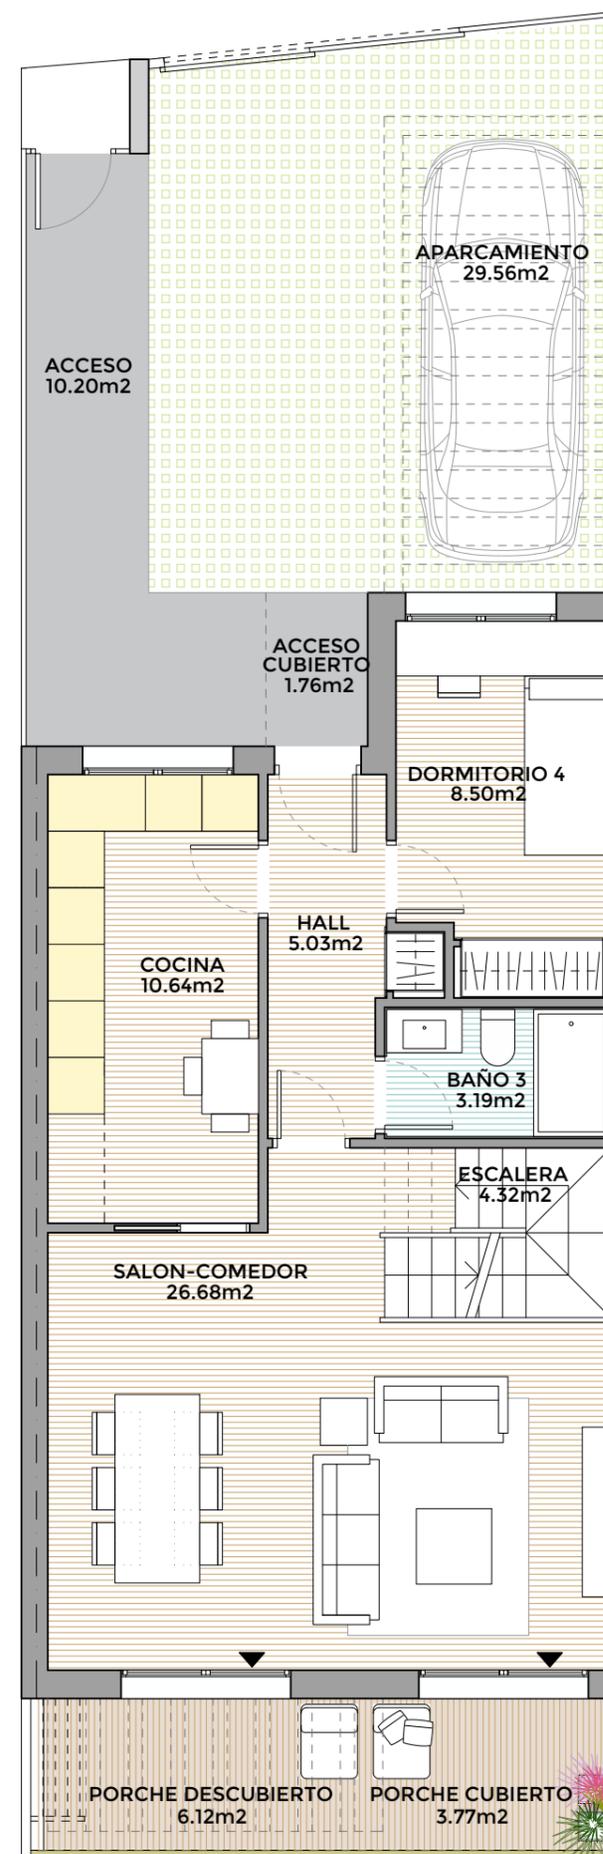

APARCAMIENTO, SUPERFICIE Y JARDINES

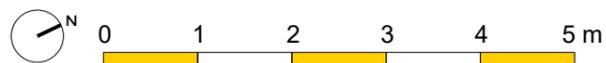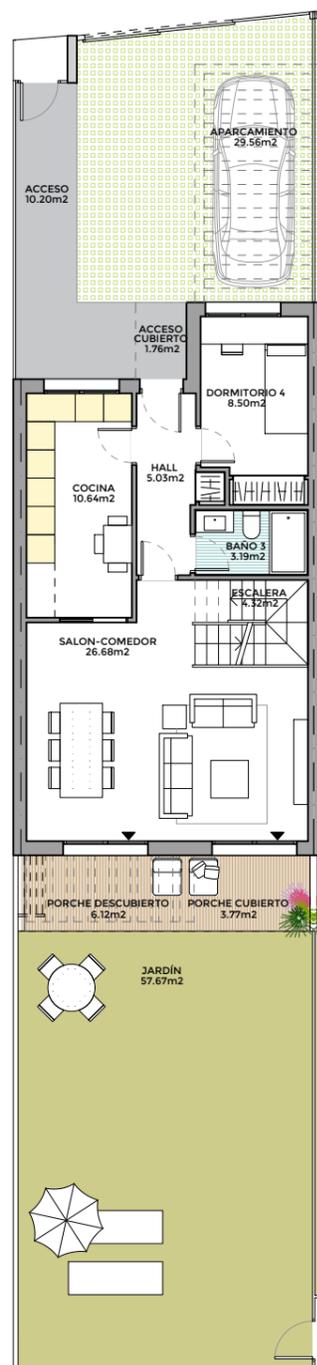

NOTA:
Plano orientativo, no constituye documento contractual; sujeto a modificaciones por exigencias técnicas, jurídicas o administrativas derivadas de la obtención de todos los permisos y licencias reglamentarios, así como por necesidades constructivas o de diseño derivadas de la Redacción de Proyecto y la Dirección de Obra. Las superficies útiles tienen carácter provisional hasta la obtención de la correspondiente Licencia de Obras. La jardinería, el mobiliario urbano y el amueblamiento es ficticio teniendo validez únicamente a efectos decorativos.

Mirador del Monasterio

Villa del Prado

CONJUNTO RESIDENCIAL DE 12 VIVIENDAS UNIFAMILIARES Y 32 VIVIENDAS EN BLOQUE, PISCINA, GARAJE, TRASTEROS Y ZONAS COMUNES PARCELA 37. VILLA DEL PRADO. VALLADOLID

VIVIENDA TIPO: **UNIF.4D.1**

PORTAL: -- PLANTA Y LETRA: **U1**

SUP. CONSTRUIDA INCL P.P.Z.COMUNES:
197,97 m²

LOCALIZACIÓN EN PLANTA

