



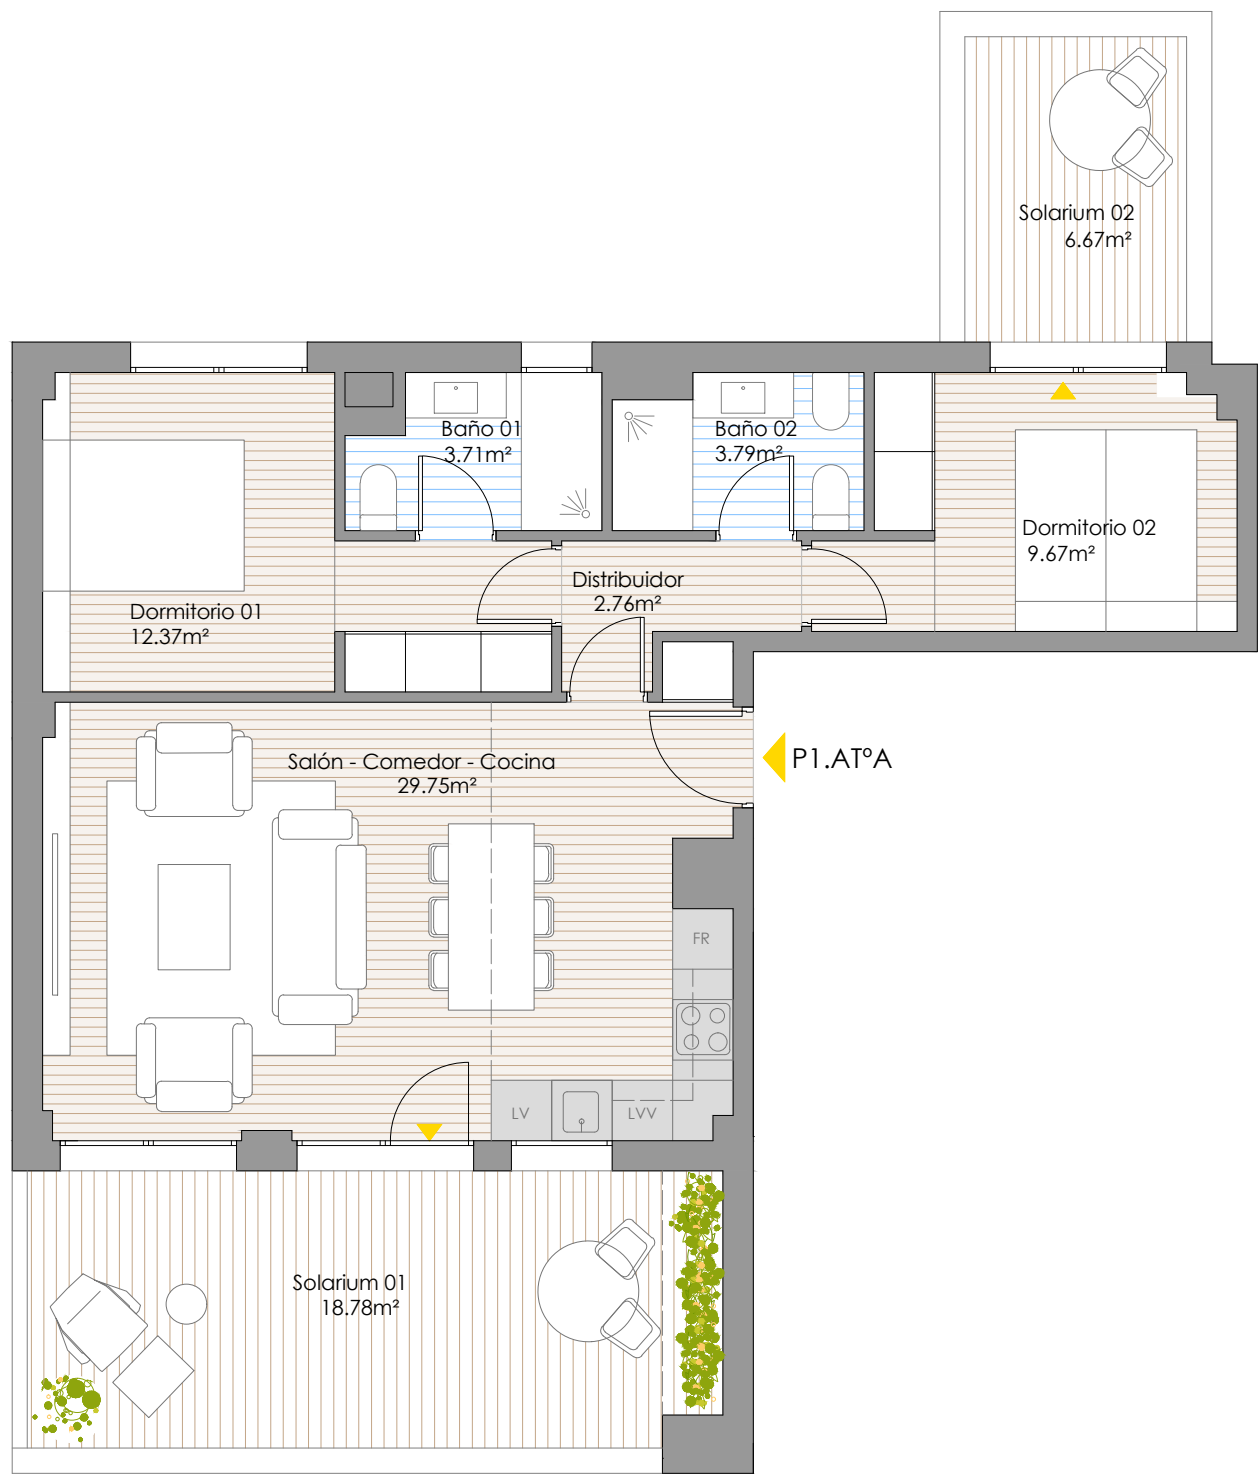

NOTA:
Plano orientativo, no constituye documento contractual; sujeto a modificaciones por exigencias técnicas, jurídicas o administrativas derivadas de la obtención de todos los permisos y licencias reglamentarios, así como por necesidades constructivas o de diseño derivadas de la Redacción de Proyecto y la Dirección de Obra. Las superficies útiles tienen carácter provisional hasta la obtención de la correspondiente Licencia de Obras y de Calificación. La jardinería, el mobiliario urbano y el amueblamiento es ficticio teniendo validez únicamente a efectos decorativos.

Residencial Alvar

Vicálvaro

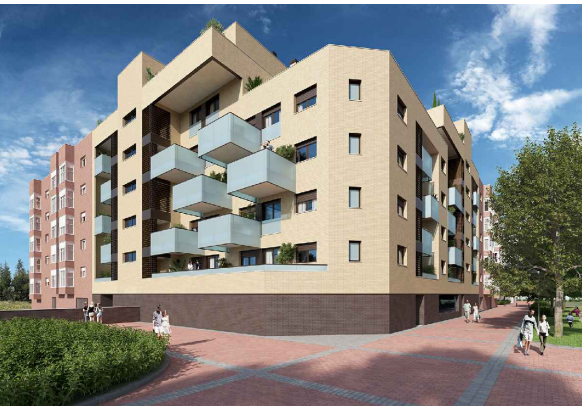

CONJUNTO RESIDENCIAL 33 VIVIENDAS, GARAJE TRASTEROS Y PISCINA. PARCELA RC-2B. CL ABAD JUAN CATALÁN Nº50. MADRID

PORTAL : 1	PLANTA Y LETRA:	A A
SUP. CONSTRUIDA INCL P.P.Z COMUNES		84,19 m²
SUP. SOLARIUM 01		18,78 m²
SUP. SOLARIUM 02		6,67 m²

LOCALIZACIÓN EN PLANTA

