


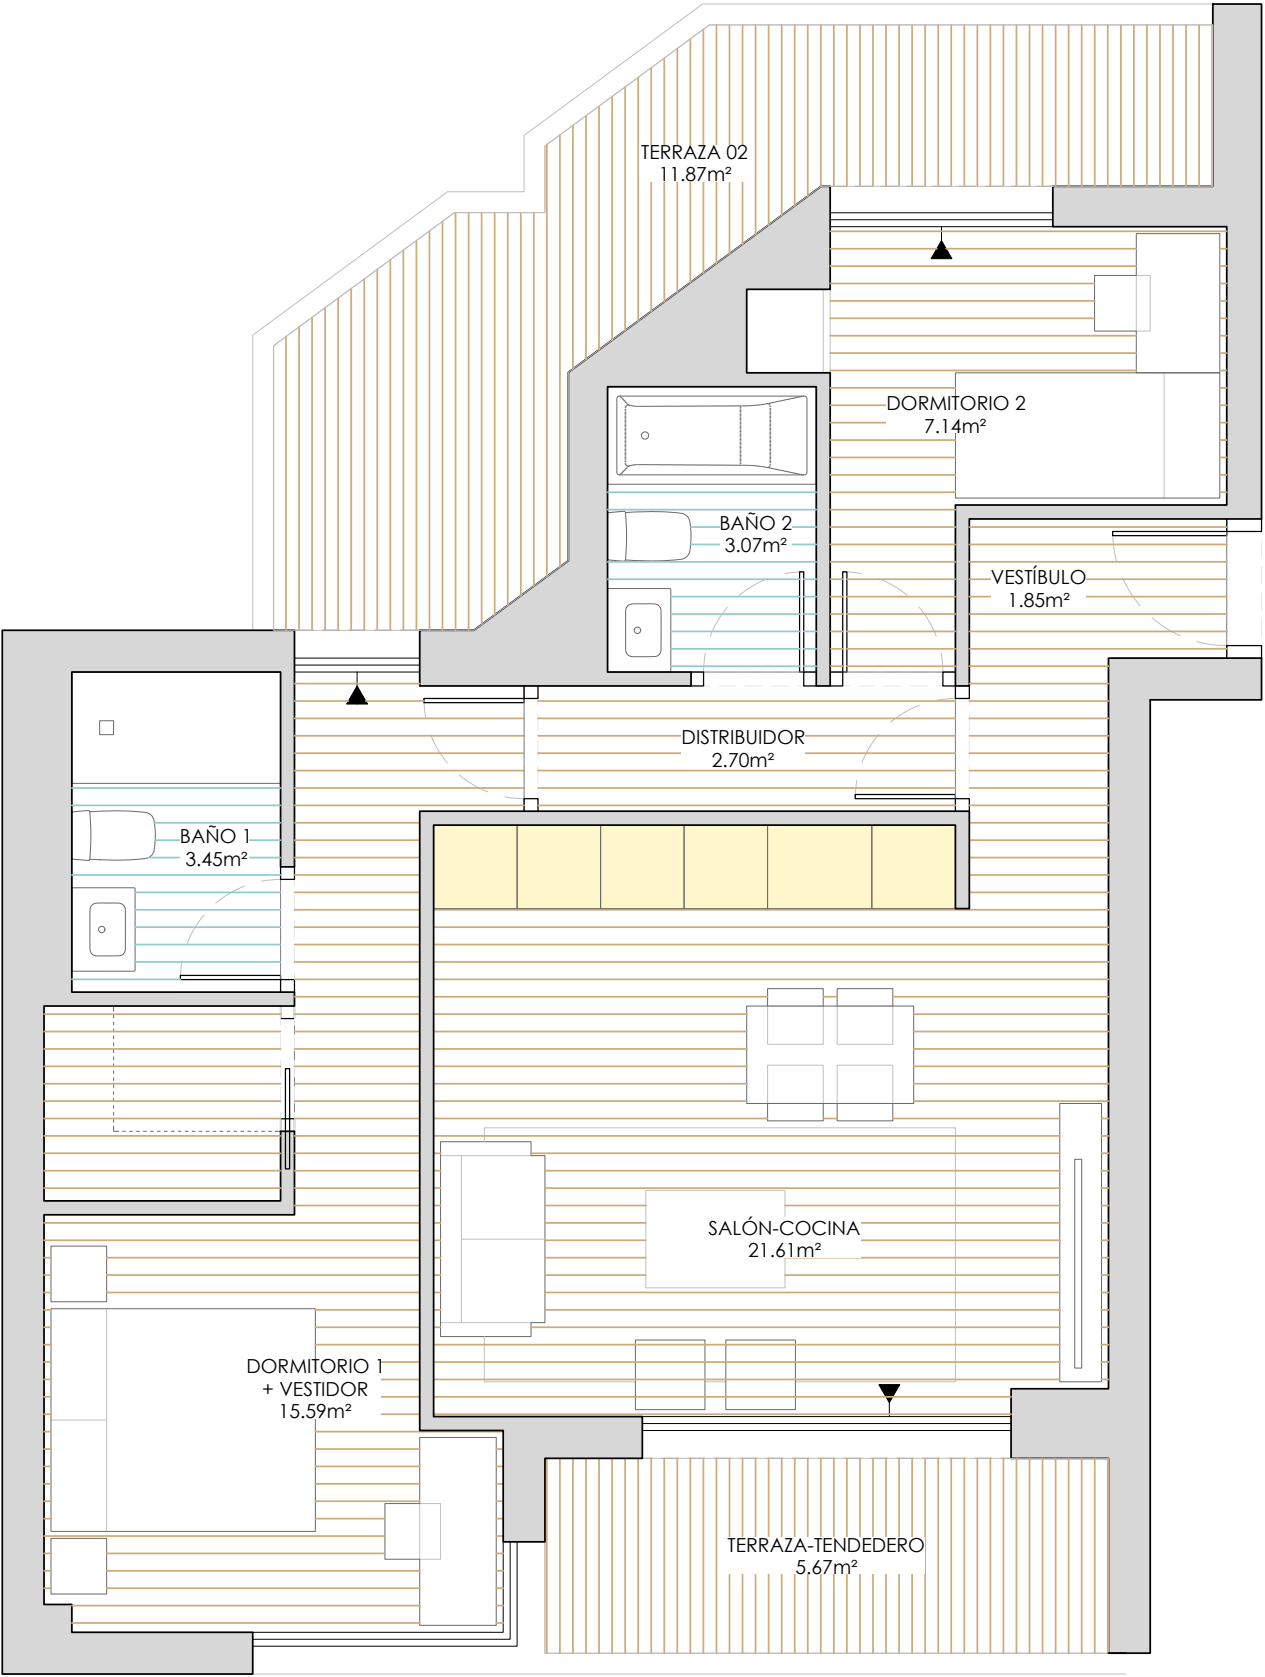

NOTA:
Plano orientativo, no constituye documento contractual; sujeto a modificaciones por exigencias técnicas, jurídicas o administrativas derivadas de la obtención de todos los permisos y licencias reglamentarios, así como por necesidades constructivas o de diseño derivadas de la redacción del Proyecto y la Dirección de Obra. Las superficies útiles tienen carácter provisional hasta la obtención de la correspondiente Licencia de Obras y de Calificación. La jardinería, el mobiliario urbano y el amueblamiento es ficticio teniendo validez únicamente a efectos decorativos.

Jardines del Loira

Villaverde

CONJUNTO RESIDENCIAL DE 55 VIVIENDAS, PISCINA, GARAJE Y TRASTEROS. PARCELAS R1, R2 Y R3 APR.17.04. PASEO DE LOS TALLERES. MADRID.

VIVIENDA TIPO: 205	
PORTAL: 01	PLANTA Y LETRA: 4ºA
SUP. CONSTRUIDA INCL P.P.Z.COMUNES: 101,32 m2	

LOCALIZACIÓN EN PLANTA

