


# Mirador de Gaia

Torrent

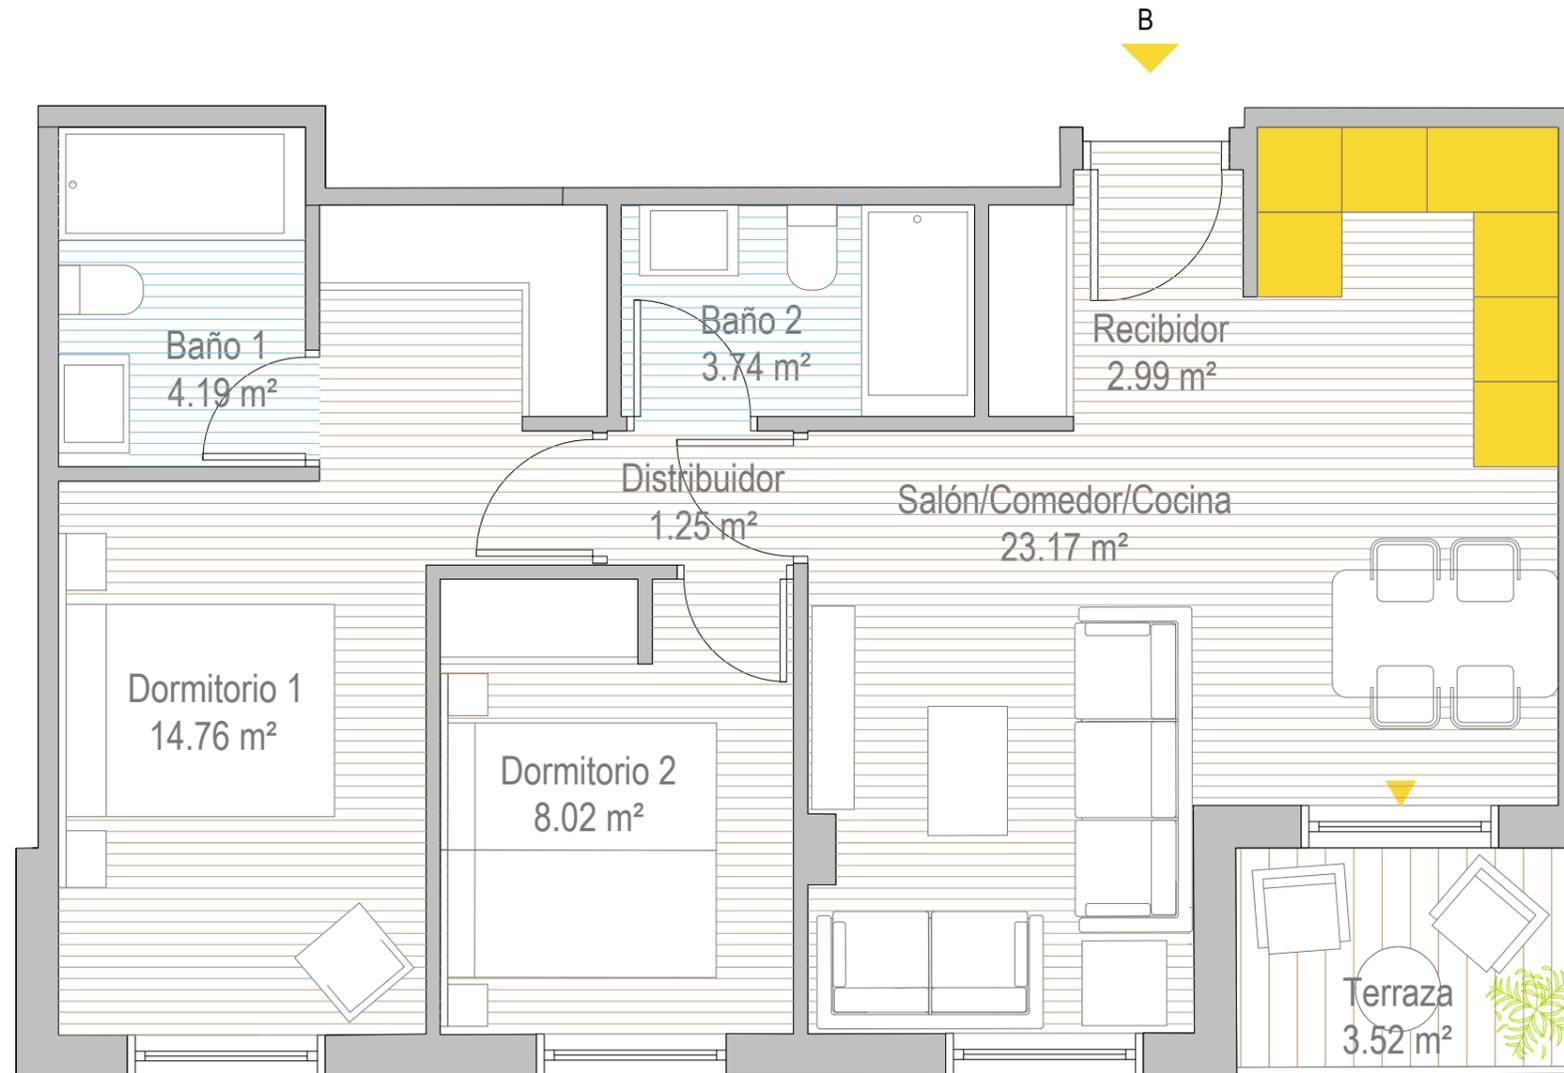

EDIFICIO 57 VIVIENDAS, GARAJES Y TRASTEROS  
Sector PC-AC2. Parcela M1. Torrent (Valencia)

## DATOS VIVIENDA

Portal 3  
Planta 1, 2, 3  
Vivienda B

## SUPERFICIE CONSTRUIDA VIVIENDA

Superficie Construida de Vivienda + ZZCC **93,39m<sup>2</sup>**

## LOCALIZACIÓN: Torrent (Valencia)



"NOTA: Plano orientativo, no constituye documento contractual; sujeto a modificaciones por exigencias técnicas, jurídicas o administrativas derivadas de la obtención de todos los permisos y licencias reglamentarios, así como por necesidades constructivas o de diseño derivadas de la Dirección de Obra. Las superficies útiles no son contractuales y están sujetas a posibles modificaciones hasta la obtención de la correspondiente Licencia de Obras. La jardinería, el mobiliario urbano y el amueblamiento es ficticio teniendo validez únicamente a efectos decorativos."