

Terrazas de Biel

Anillo Verde



EDIFICIO 69 VIVIENDAS, GARAJES, TRASTEROS Y LOCALES
PARCELA R01-R02 - SECTOR U-57-6-B - ZARAGOZA



DATOS VIVIENDA

Vivienda Tipo: T 34 (1/2)
Escalera 04.
Planta: 4º. Vivienda D

SUPERFICIES ÚTILES VIVIENDA

Superficie útil interior	119.00m ²
Sup. útil exterior cubierta en propiedad	18.00m ²
Superficie útil total de venta	137.00m²
Sup. útil exterior descubierta uso y disfrute	62.25m ²
SUPERFICIE ÚTIL TOTAL	199.25m²

LOCALIZACIÓN

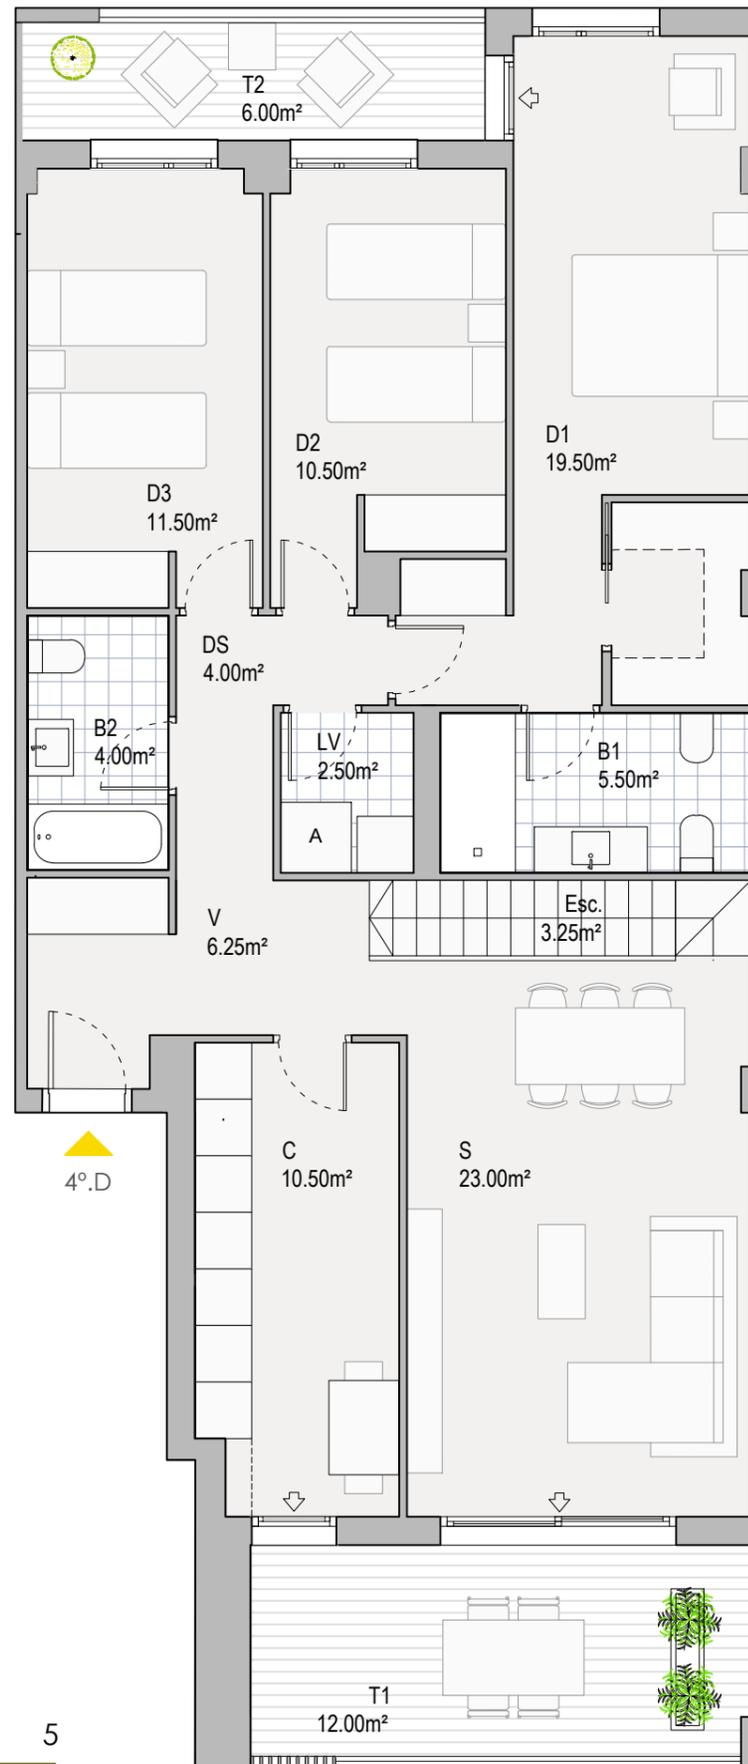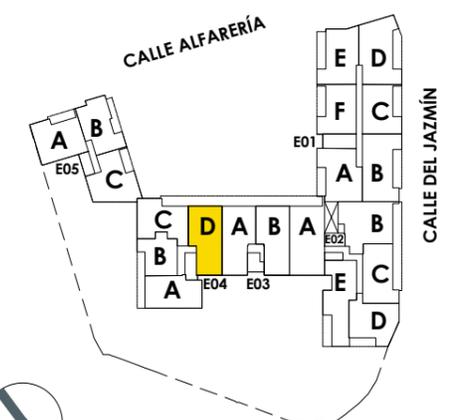

NOTA: "Plano orientativo, no constituye documento contractual; sujeto a modificaciones por exigencias técnicas, jurídicas o administrativas derivadas de la obtención de todos los permisos y licencias reglamentarios, así como por necesidades constructivas o de diseño derivadas de la Dirección de Obra. Las superficies útiles tienen carácter provisional hasta la obtención de la correspondiente Licencia de Obras y de Calificación. La jardinería, el mobiliario urbano y el amueblamiento es ficticio teniendo validez únicamente a efectos decorativos".

Terrazas de Biel

Anillo Verde



EDIFICIO 69 VIVIENDAS, GARAJES, TRASTEROS Y LOCALES
PARCELA R01-R02 - SECTOR U-57-6-B - ZARAGOZA



DATOS VIVIENDA

Vivienda Tipo: **T 34 (2/2)**
Escalera **04**.
Planta: **4º**. Vivienda **D**

SUPERFICIES ÚTILES VIVIENDA

Superficie útil interior	119.00m ²
Sup. útil exterior cubierta en propiedad	18.00m ²
Superficie útil total de venta	137.00m²
Sup. útil exterior descubierta uso y disfrute	62.25m ²
SUPERFICIE ÚTIL TOTAL	199.25m²

LOCALIZACIÓN

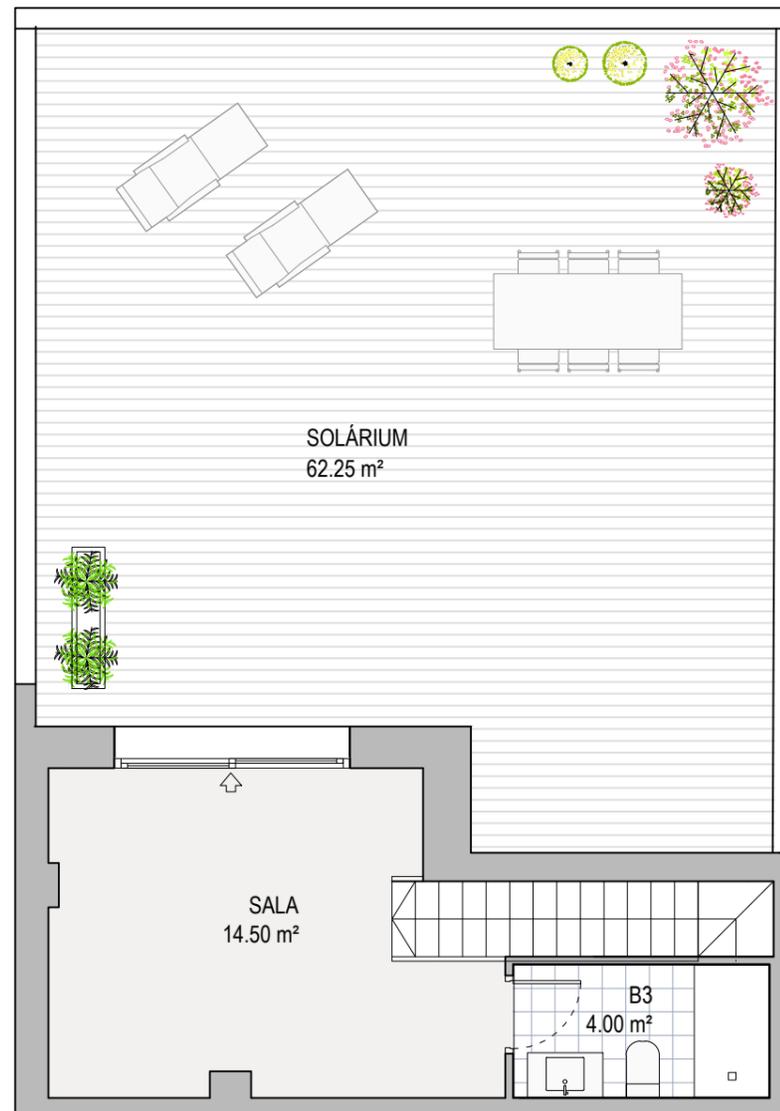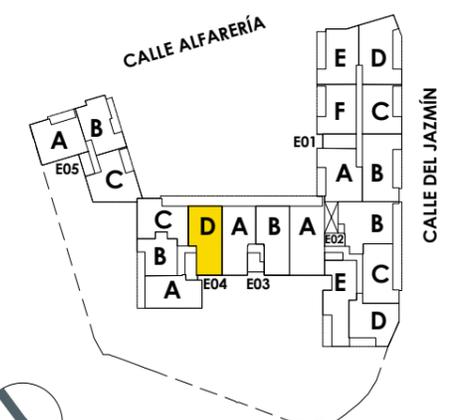

NOTA: "Plano orientativo, no constituye documento contractual; sujeto a modificaciones por exigencias técnicas, jurídicas o administrativas derivadas de la obtención de todos los permisos y licencias reglamentarios, así como por necesidades constructivas o de diseño derivadas de la Dirección de Obra. Las superficies útiles tienen carácter provisional hasta la obtención de la correspondiente Licencia de Obras y de Calificación. La jardinería, el mobiliario urbano y el amueblamiento es ficticio teniendo validez únicamente a efectos decorativos".