



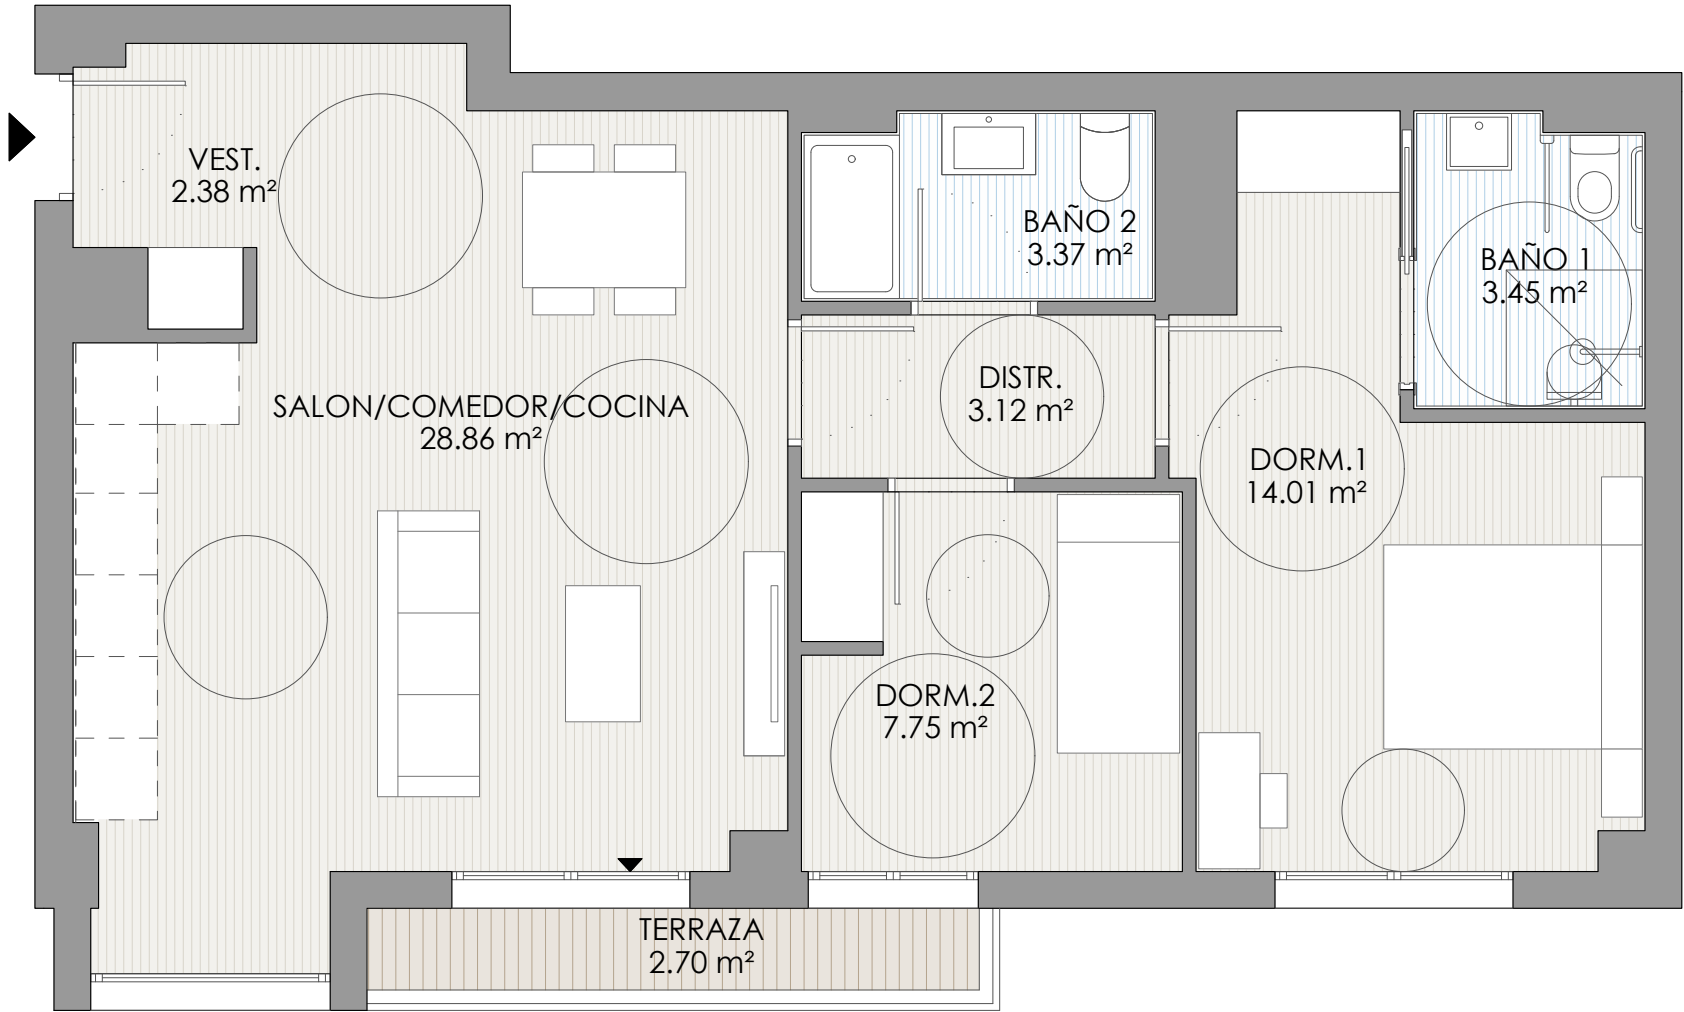

EDIFICIO 27 VIVIENDAS, LOCALES, GARAJES Y TRASTEROS
PARCELA RMC-38.3. "LOS AHIJONES" MADRID

VIVIENDA TIPO: PMR - 2D	
PORTAL: 1	PLANTA Y LETRA: 1º C
SUP. CONSTRUIDA INCL. P.P.Z. COMUNES: 91.30 m2	

LOCALIZACIÓN EN PLANTA

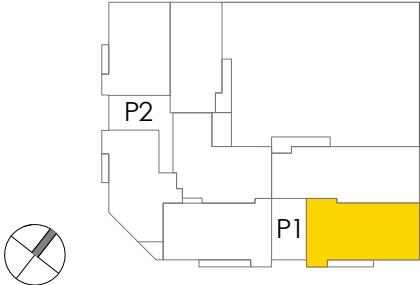

NOTA: Plano orientativo, no constituye documento contractual; sujeto a modificaciones por exigencias técnicas, jurídicas o administrativas derivadas de la obtención de todos los permisos y licencias reglamentarios, así como por necesidades constructivas o de diseño derivadas de la Dirección de Obra. Las superficies útiles no son contractuales y están sujetas a posibles modificaciones hasta la obtención de la correspondiente Licencia de Obras. La jardinería, el mobiliario urbano y el amueblamiento es ficticio teniendo validez únicamente a efectos decorativos.