


Terrazas del Pilar 2


El Peral - Valladolid

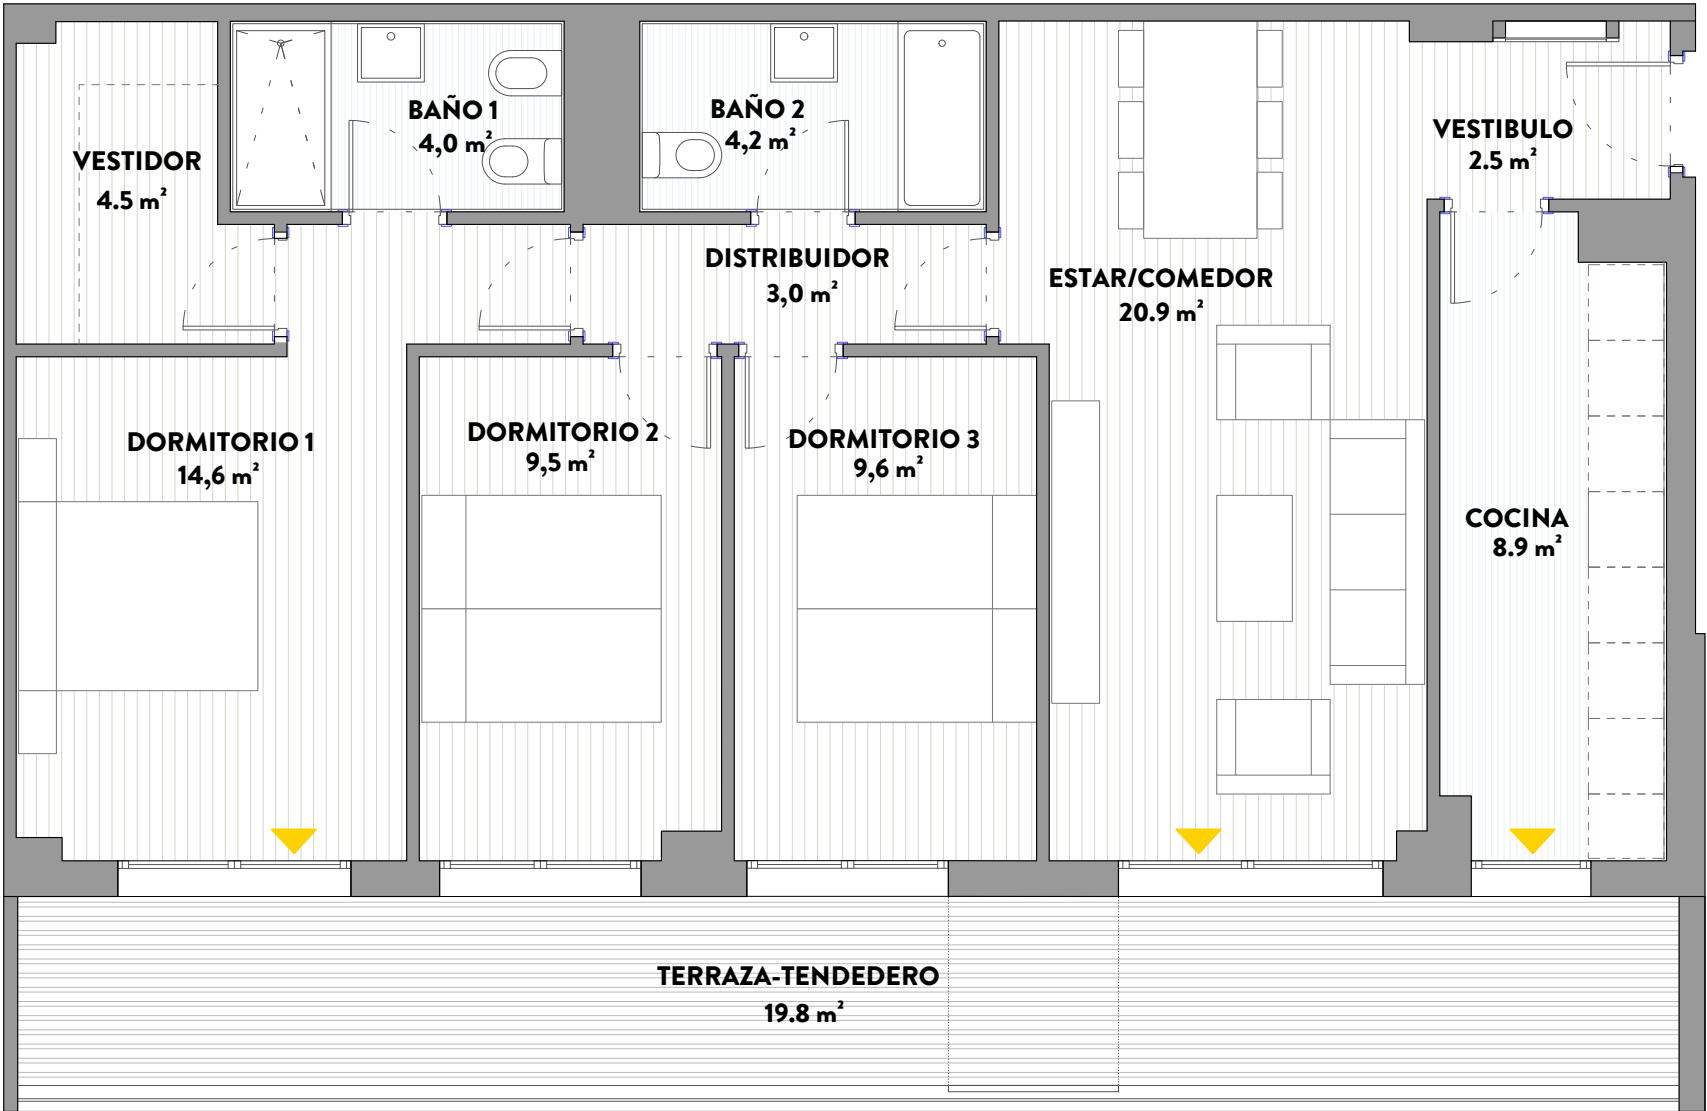

61 VIVIENDAS COLECTIVAS Y 14 VIVIENDAS UNIFAMILIARES
PARCELA 03.1 SECTOR S.APP 08 PGOU. VALLADOLID

VIVIENDA TIPO: VT01 - 3D	22 UDS
PORTAL: 1, 2, 3 y 4 PLANTA:	1ª, 2ª y 3ª
SUPERFICIE UTIL CALIFICACION:	89.87 m2

LOCALIZACIÓN EN PLANTA

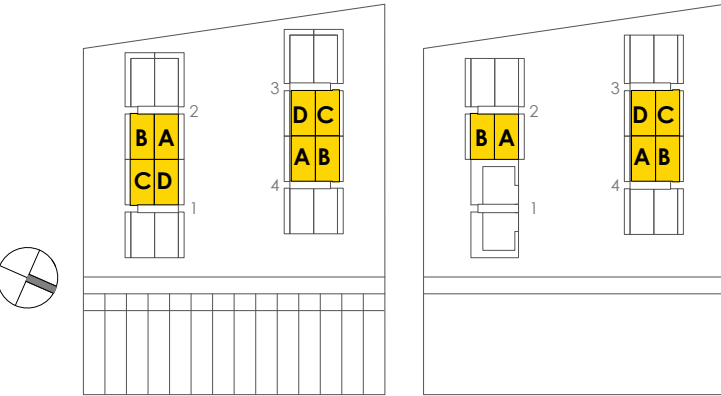

NOTA: Plano orientativo, no constituye documento contractual; sujeto a modificaciones por exigencias técnicas, jurídicas o administrativas derivadas de la obtención de todos los permisos y licencias reglamentarios, así como por necesidades constructivas o de diseño derivadas de la Dirección de Obra. Las superficies útiles no son contractuales y están sujetas a posibles modificaciones hasta la obtención de la correspondiente Licencia de Obras. La jardinería, el mobiliario urbano y el amueblamiento es ficticio teniendo validez únicamente a efectos decorativos.