

Terrazas del Pilar 2




El Peral - Valladolid

61 VIVIENDAS COLECTIVAS Y 14 VIVIENDAS UNIFAMILIARES
PARCELA 03.1 SECTOR S.APP 08 PGOU. VALLADOLID

VIVIENDA TIPO: VT17 - 4D10 UD

SUPERFICIE UTIL CALIFICACION:119.57 m2

LOCALIZACIÓN EN PLANTA

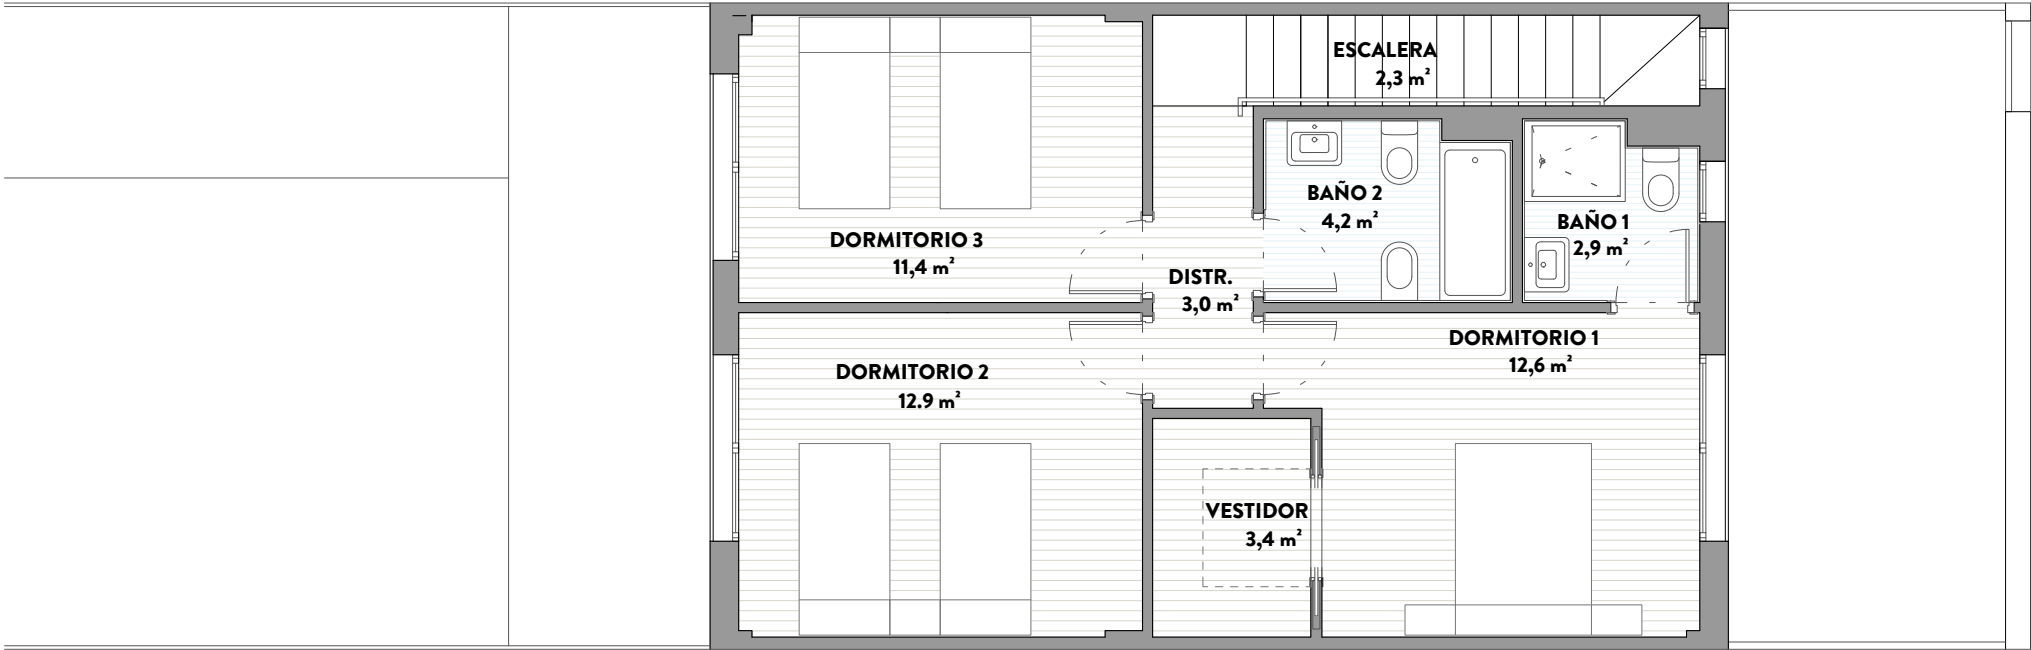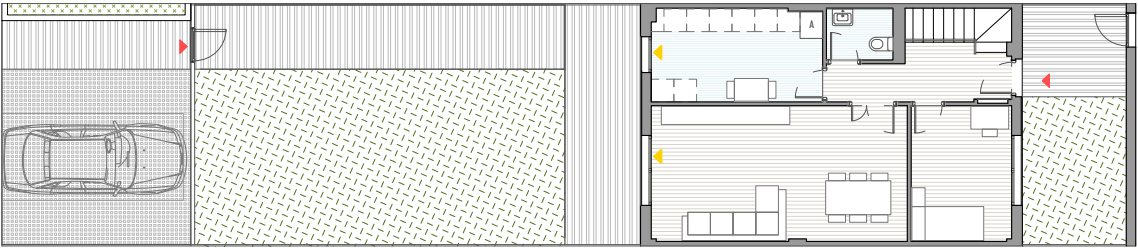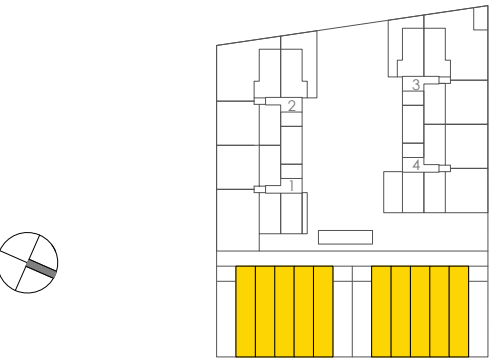

PLANTA PRIMERA



PLANTA BAJA



NOTA: Plano orientativo, no constituye documento contractual; sujeto a modificaciones por exigencias técnicas, jurídicas o administrativas derivadas de la obtención de todos los permisos y licencias reglamentarios, así como por necesidades constructivas o de diseño derivadas de la Dirección de Obra. Las superficies útiles no son contractuales y están sujetas a posibles modificaciones hasta la obtención de la correspondiente Licencia de Obras. La jardinería, el mobiliario urbano y el amueblamiento es ficticio teniendo validez únicamente a efectos decorativos.