



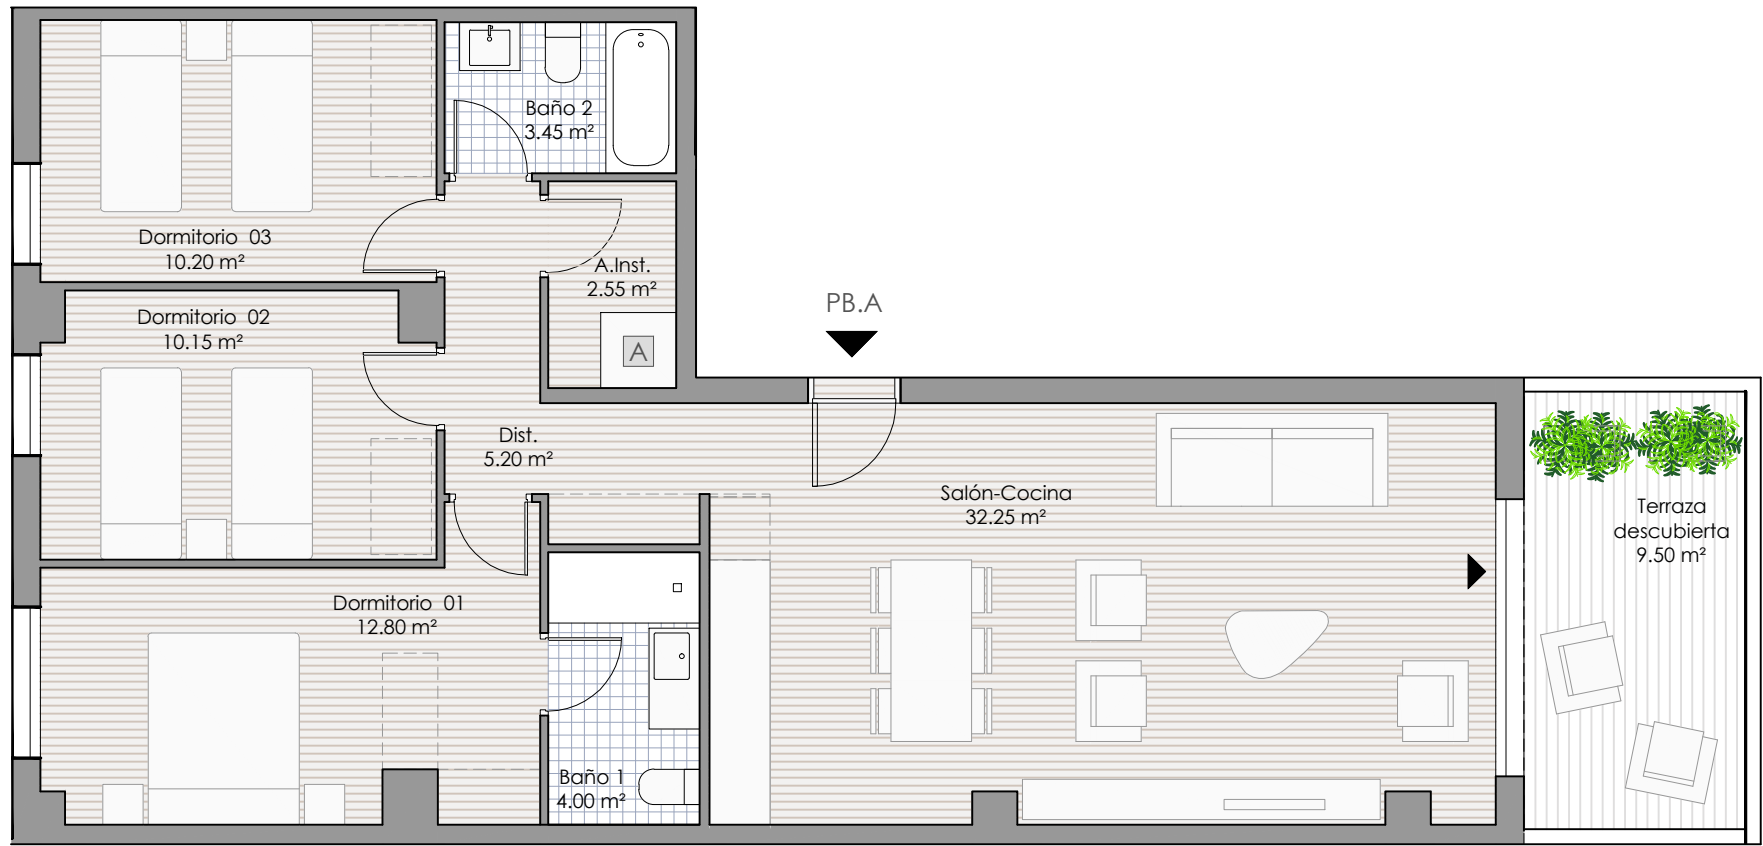

NOTA: "Plano orientativo, no constituye documento contractual; sujeto a modificaciones por exigencias técnicas, jurídicas o administrativas derivadas de la obtención de todos los permisos y licencias reglamentarios, así como por necesidades constructivas o de diseño derivadas de la Dirección de Obra. Las superficies útiles tienen carácter provisional hasta la obtención de la correspondiente Licencia de Obras y de Calificación. La jardinería, el mobiliario urbano y el amueblamiento es ficticio teniendo validez únicamente a efectos decorativos".

# Alameda del Ebro

Arcosur

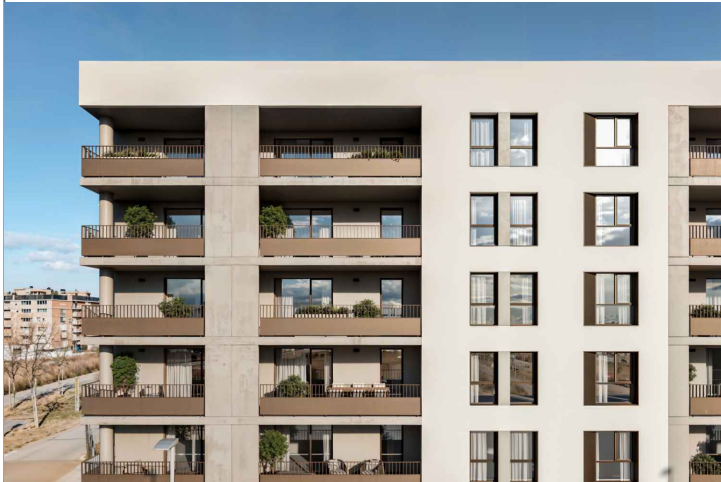

EDIFICIO 44 VIVIENDAS PROTEGIDAS, GARAJES Y TRASTEROS  
PARCELA C-24.1A - SECTOR 89/3 ARCOSUR - ZARAGOZA


## DATOS VIVIENDA

Escalera 01  
Planta: **BAJA**. Vivienda **A**

## SUPERFICIES ÚTILES VIVIENDA

|                                                                 |                           |
|-----------------------------------------------------------------|---------------------------|
| Superficie útil <b>interior</b>                                 | 80.60m <sup>2</sup>       |
| Superficie útil <b>exterior cubierta</b>                        | 0.00m <sup>2</sup>        |
| Superficie útil <b>TOTAL</b><br>(100% sup. int. + 50% sup. ext) | 80.60m <sup>2</sup>       |
| <b>SUPERFICIE ÚTIL VENTA VPA</b>                                | <b>80.60m<sup>2</sup></b> |

## LOCALIZACIÓN

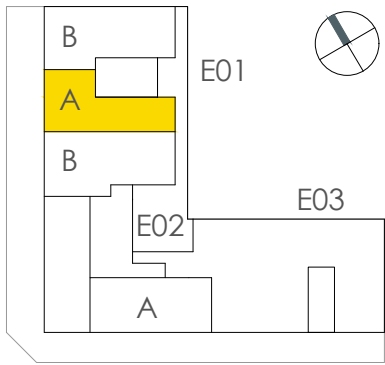

GESTIONA:  
**LIBRA**  
GESTIÓN DE PROYECTOS

TIPOLOGÍA:  
**T01**  
VERSIÓN:  
V02 - NOVIEMBRE 2025