



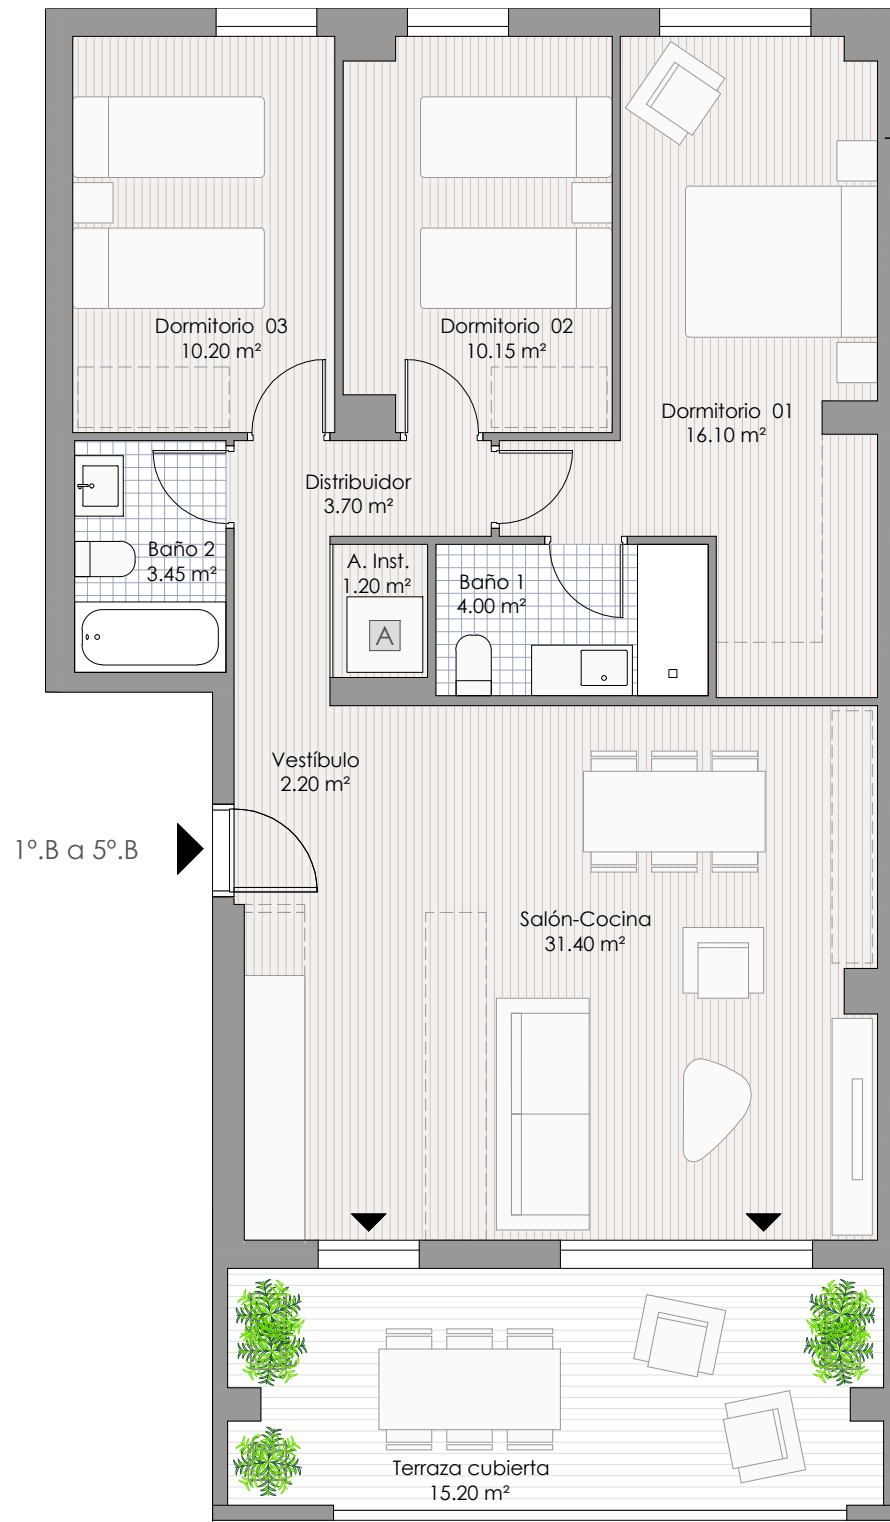

NOTA: "Plano orientativo, no constituye documento contractual; sujeto a modificaciones por exigencias técnicas, jurídicas o administrativas derivadas de la obtención de todos los permisos y licencias reglamentarios, así como por necesidades constructivas o de diseño derivadas de la Dirección de Obra. Las superficies útiles tienen carácter provisional hasta la obtención de la correspondiente Licencia de Obras y de Calificación. La jardinería, el mobiliario urbano y el amueblamiento es ficticio teniendo validez únicamente a efectos decorativos".

# Alameda del Ebro

Arcosur

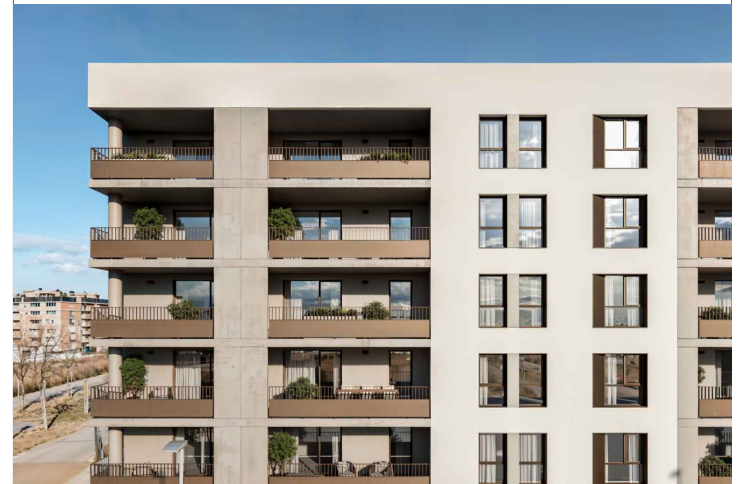

EDIFICIO 44 VIVIENDAS PROTEGIDAS, GARAJES Y TRASTEROS  
PARCELA C-24.1A - SECTOR 89/3 ARCOSUR - ZARAGOZA

## DATOS VIVIENDA

Escaleras: **01 y 03**


Plantas: **1ª a 5ª**. Vivienda **B**

## SUPERFICIES ÚTILES VIVIENDA

|                                                                 |                     |
|-----------------------------------------------------------------|---------------------|
| Superficie útil <b>interior</b>                                 | 82.40m <sup>2</sup> |
| Superficie útil <b>exterior cubierta</b>                        | 15.20m <sup>2</sup> |
| Superficie útil <b>TOTAL</b><br>(100% sup. int. + 50% sup. ext) | 90.00m <sup>2</sup> |

**SUPERFICIE ÚTIL VENTA VPA 90.00m<sup>2</sup>**

## LOCALIZACIÓN

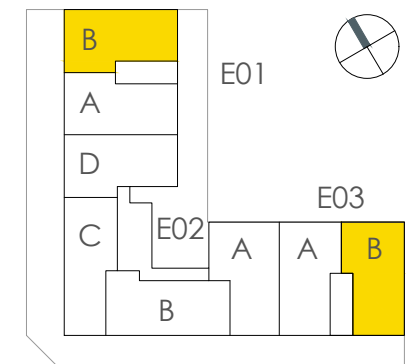

GESTIONA:

**LIBRA**  
GESTIÓN DE PROYECTOS

TIPOLOGÍA:

**T04**

VERSIÓN:

V02 - NOVIEMBRE 2025