


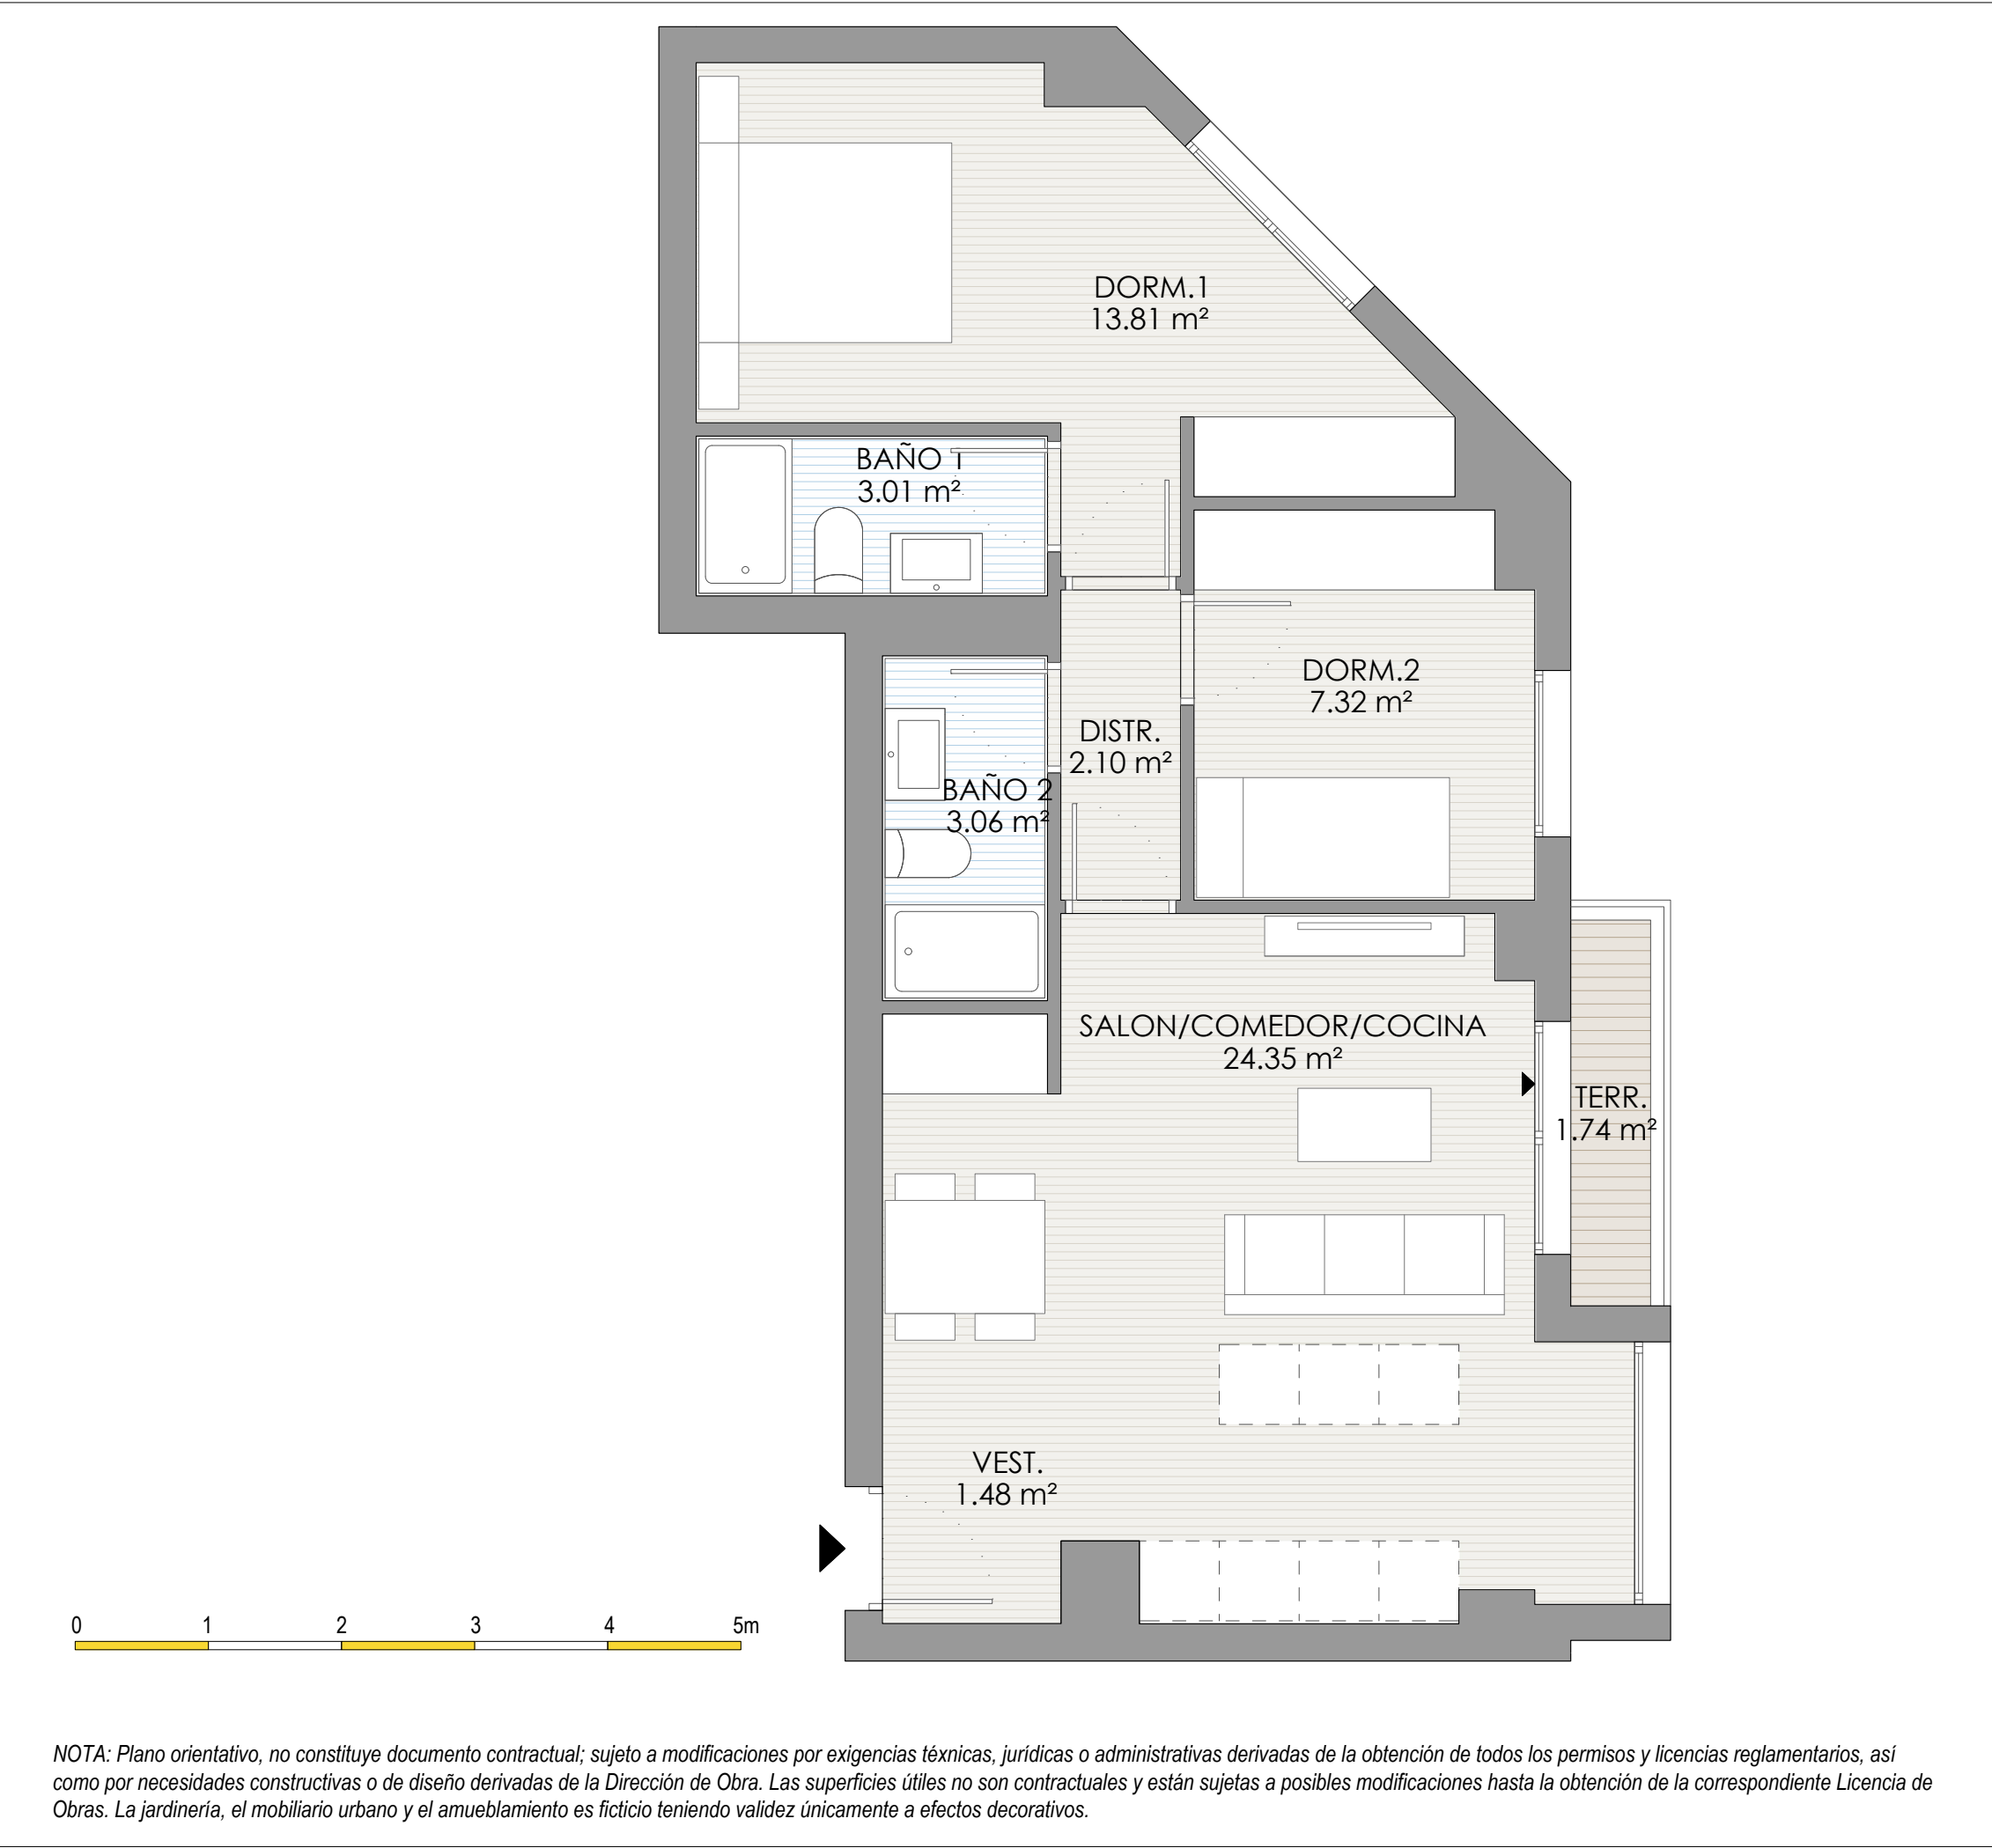

# Parque del Enebro 2

Ahijones

EDIFICIO 50 VIVIENDAS, LOCALES, GARAJES Y TRASTEROS  
PARCELA RMC-38.1. "LOS AHIJONES" MADRID

|                                                       |                                             |
|-------------------------------------------------------|---------------------------------------------|
| VIVIENDA TIPO: <b>V07 - 2D</b>                        |                                             |
| PORTAL: <b>3</b>                                      | PLANTA Y LETRA: <b>1º, 2º, 3º E, Y 4º D</b> |
| SUP. CONSTRUIDA INCL. P.P.Z. COMUNES: <b>78.06 m2</b> |                                             |

## LOCALIZACIÓN EN PLANTA

Diagram showing the location of the unit within the building complex. The unit is highlighted in yellow, and the surrounding areas are labeled P1, P2, and P3.

# LIBRA

GESTIÓN DE PROYECTOS

SEPTIEMBRE 2025