


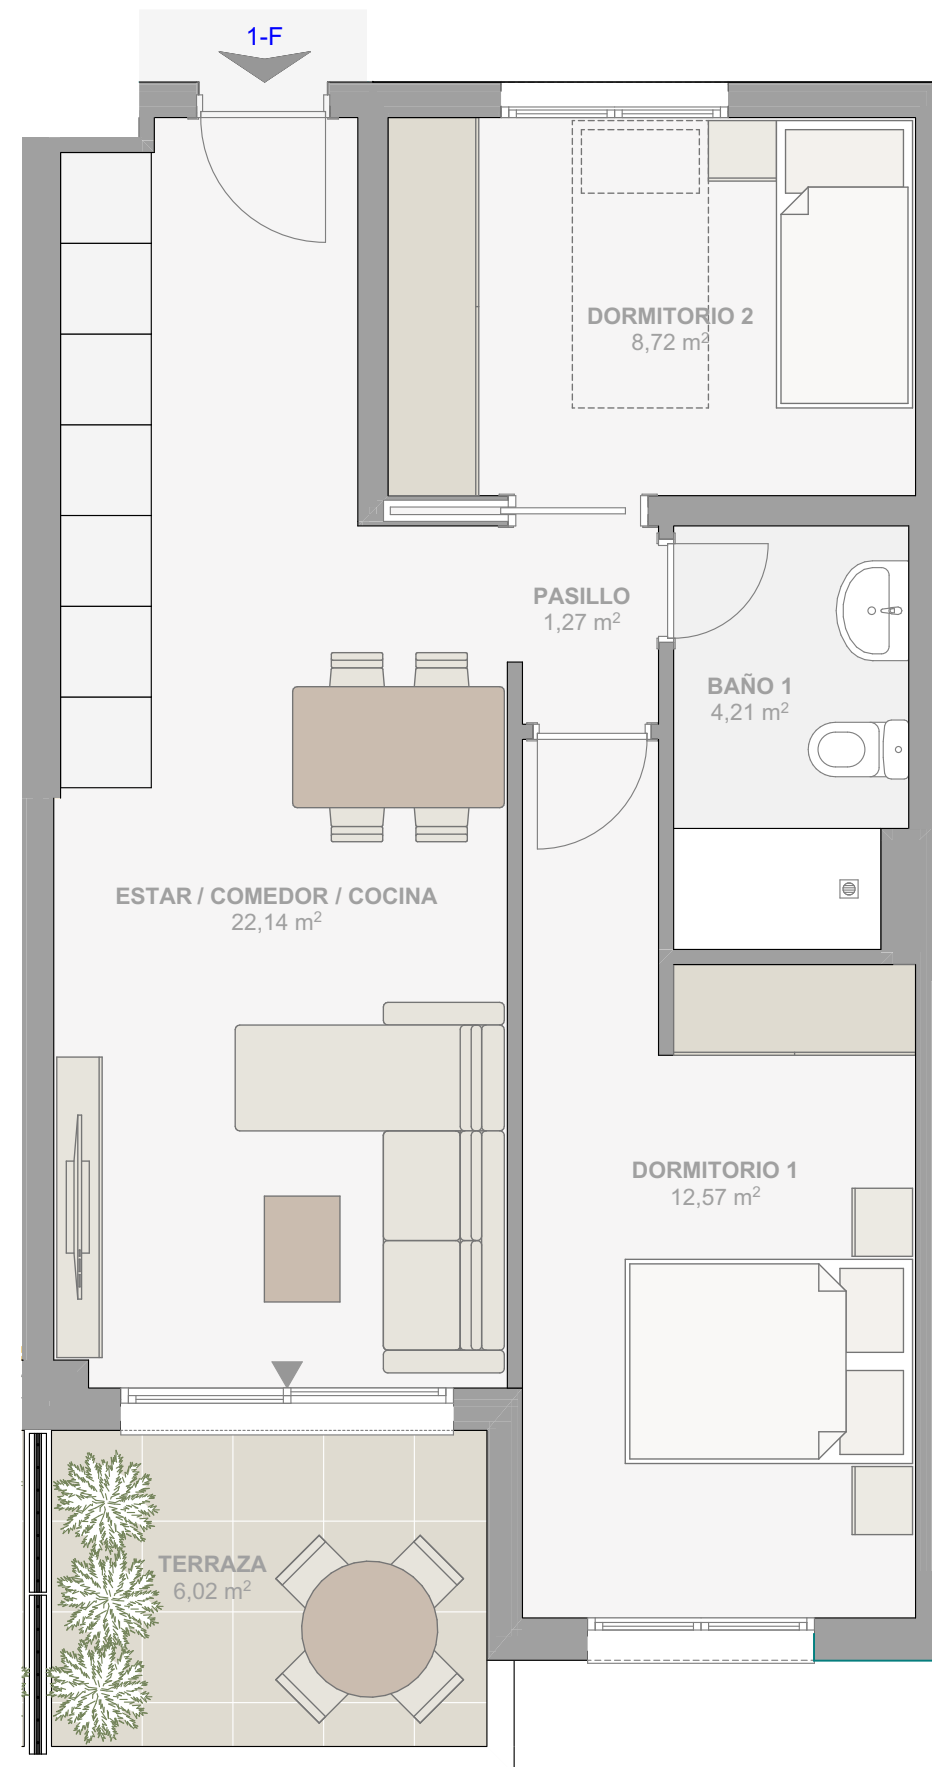

"NOTA: Plano orientativo, no constituye documento contractual; sujeto a modificaciones por exigencias técnicas, jurídicas o administrativas derivadas de la obtención de todos los permisos y licencias reglamentarios, así como por necesidades constructivas o de diseño derivadas de la Dirección de Obra. Las superficies útiles no son contractuales y están sujetas a posibles modificaciones hasta la obtención de la correspondiente Licencia de Obras. La jardinería, el mobiliario urbano y el amueblamiento es ficticio teniendo validez únicamente a efectos decorativos.

Plaza del Triunfo

Rota



EDIFICIO DE 17 VIVIENDAS, 2
LOCALES, GARAJES Y TRASTEROS
Plaza del Triunfo, 3. Rota. Cádiz. España

DATOS VIVIENDA

Portal 1
Planta PRIMERA
Vivienda F

SUPERFICIE CONSTRUIDA VIVIENDA

Superficie Construida de Vivienda + ZZCC	78,32 m²
Superficie Útil de Terraza	6,02 m²

LOCALIZACIÓN: Rota (Cádiz)

