


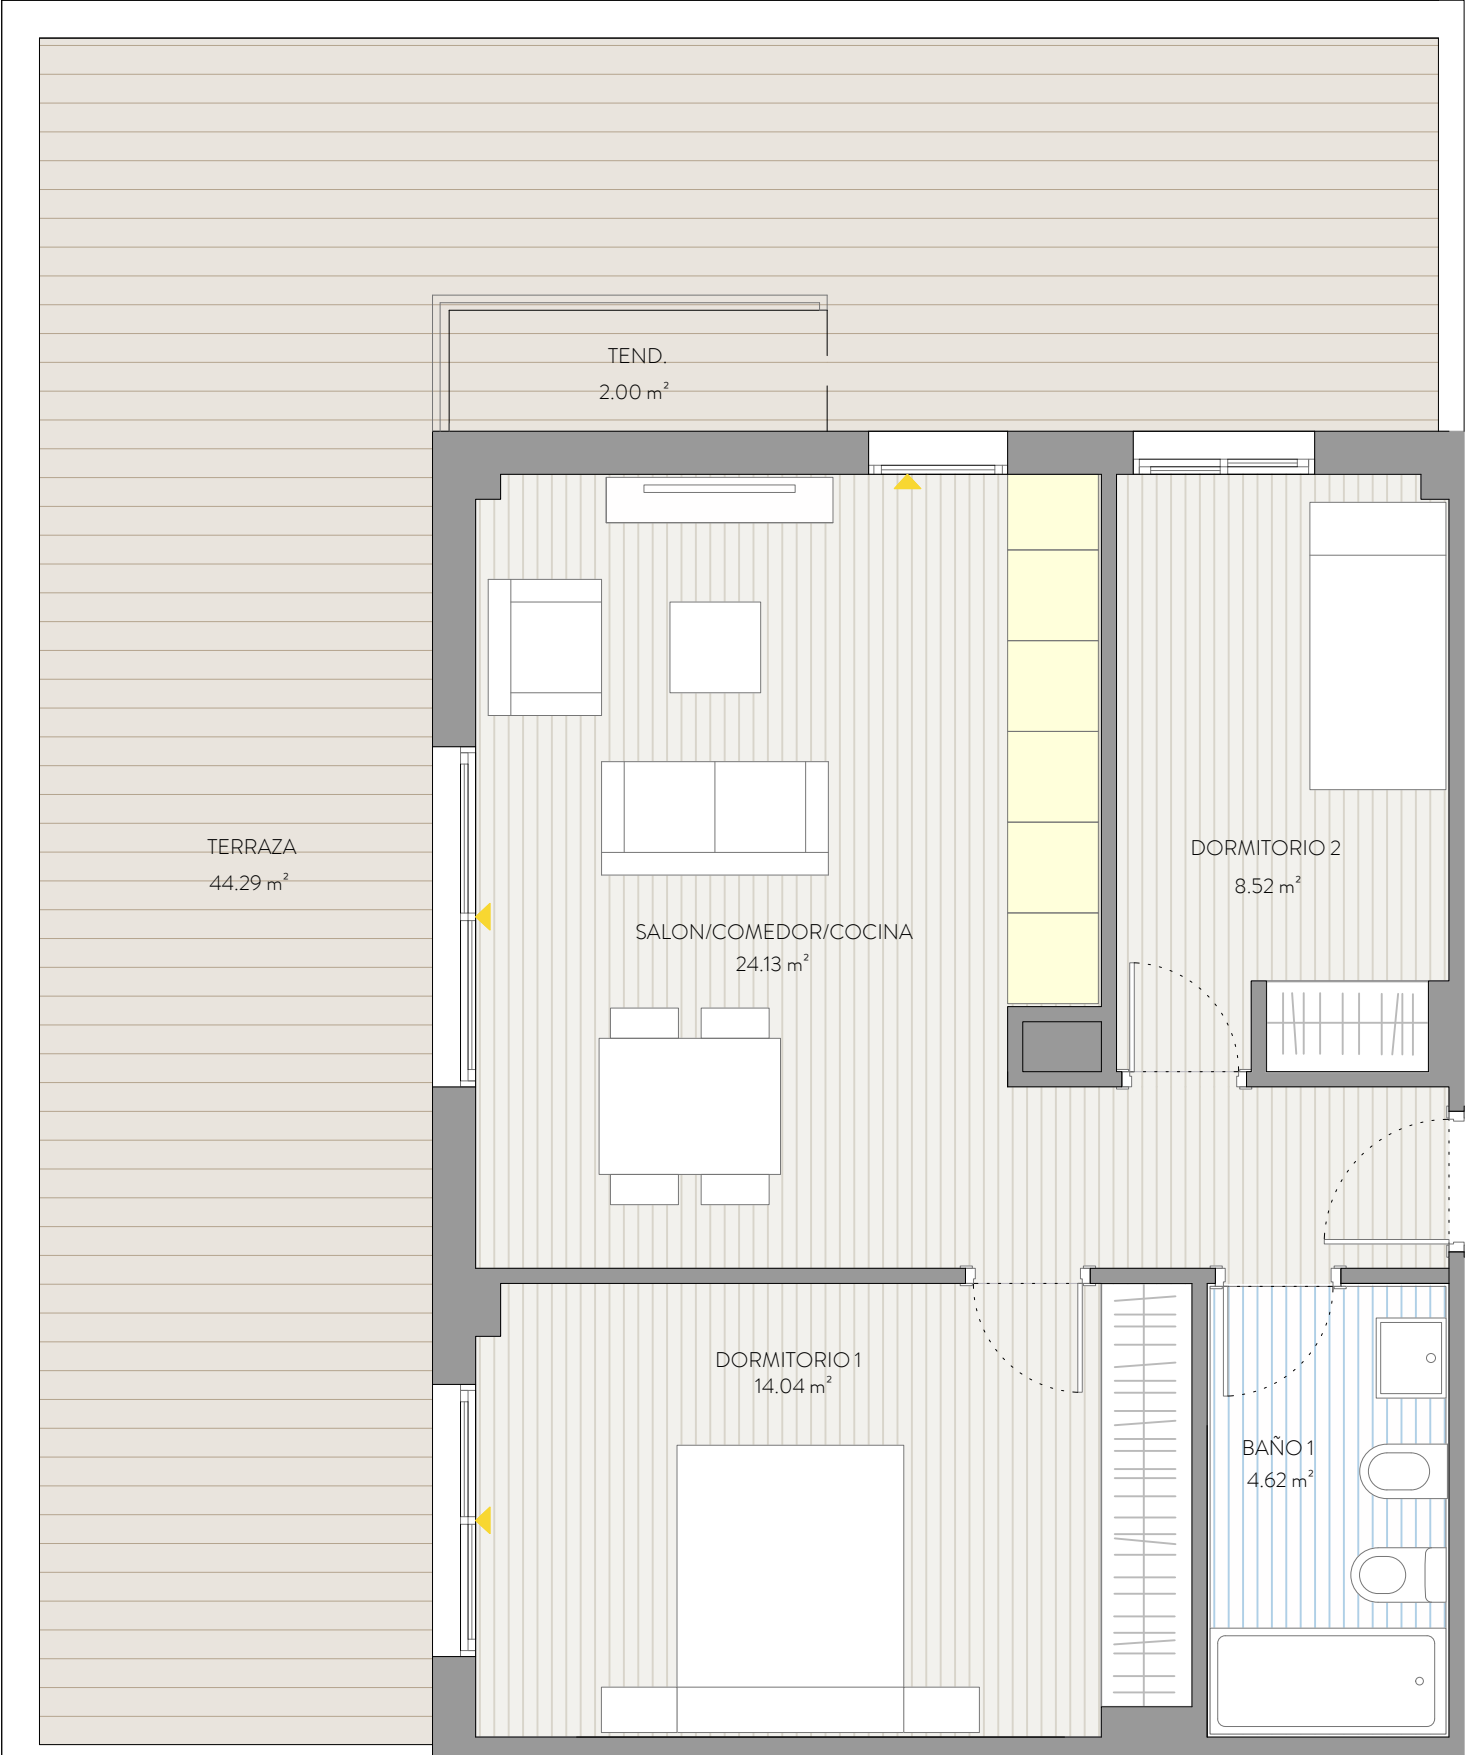

NOTA: Plano orientativo, no constituye documento contractual; sujeto a modificaciones por exigencias técnicas, jurídicas o administrativas derivadas de la obtención de todos los permisos y licencias reglamentarios, así como por necesidades constructivas o de diseño derivadas de la Dirección de Obra. Las superficies útiles no son contractuales y están sujetas a posibles modificaciones hasta la obtención de la correspondiente Licencia de Obras. La jardinería, el mobiliario urbano y el amueblamiento es ficticio teniendo validez únicamente a efectos decorativos.

# Residencial Villa del Prado

Valladolid



EDIFICIO 43 VIVIENDAS, TRASTEROS, GARAJES Y PISCINA.  
PARCELA 15.2. VILLA DEL PRADO, VALLADOLID

|                                                       |                                |
|-------------------------------------------------------|--------------------------------|
| VIVIENDA TIPO: <b>V07 - 2D</b>                        |                                |
| PORTAL: <b>1</b>                                      | PLANTA Y LETRA: <b>ÁTICO D</b> |
| SUP. CONSTRUIDA INCL. P.P.Z. COMUNES: <b>73,68 m2</b> |                                |

## LOCALIZACIÓN EN PLANTA

