


# Alameda del Ebro

Arcosur



EDIFICIO 64 VIVIENDAS PROTEGIDAS, GARAJES Y TRASTEROS  
PARCELA C-24.1b- SECTOR 89/3 ARCOSUR - ZARAGOZA

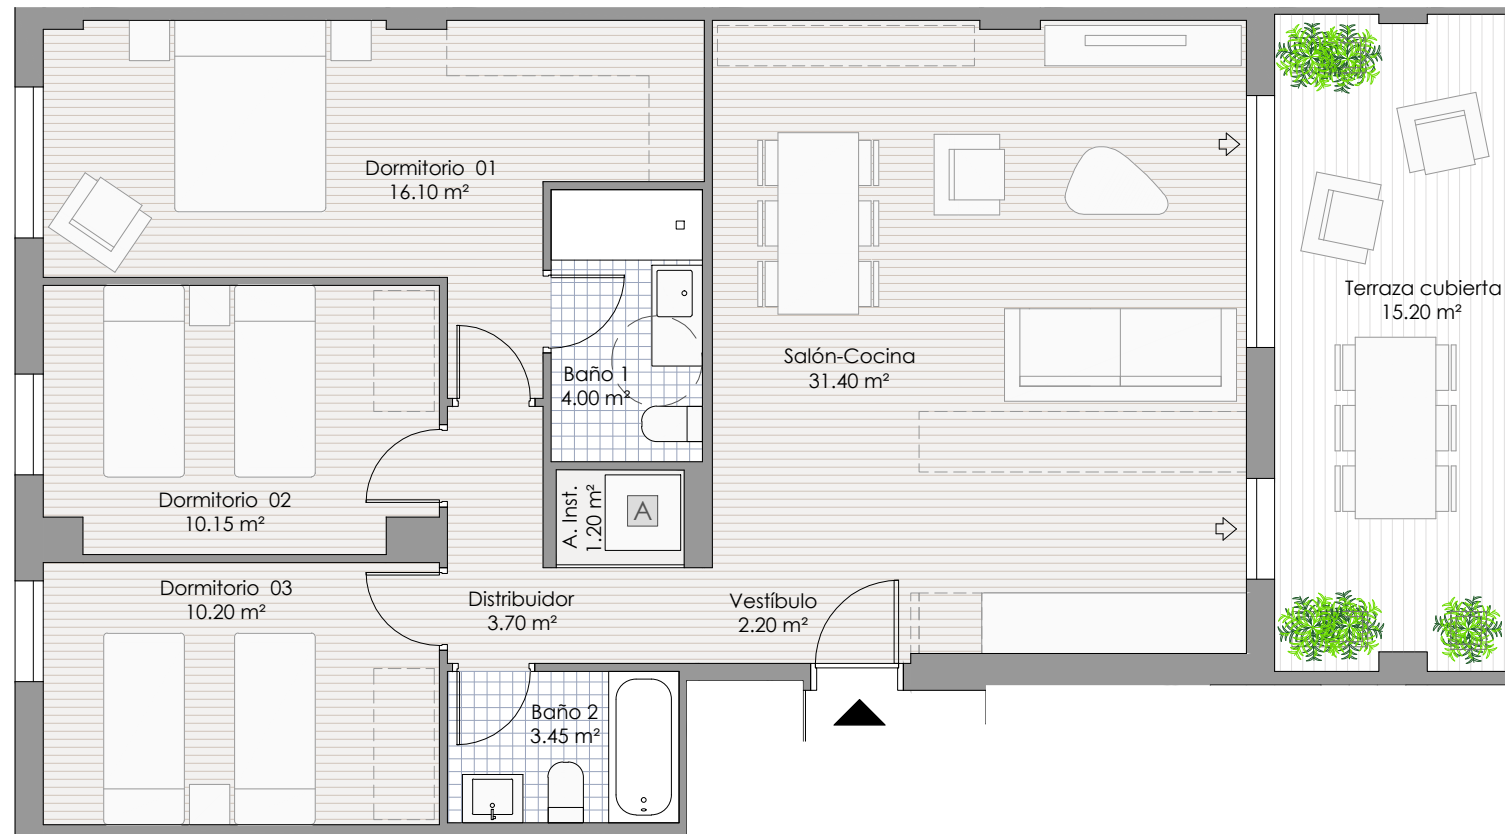

## DATOS VIVIENDA


Escalera **06**  
Planta **4ª**. Vivienda **B**

## SUPERFICIES ÚTILES VIVIENDA

Superficie útil interior	82.40m <sup>2</sup>
Superficie útil exterior cubierta	15.20m <sup>2</sup>
<b>Superficie útil TOTAL</b> (100% sup. int. + 50% sup. ext)	<b>90.00m<sup>2</sup></b>

**SUPERFICIE ÚTIL VENTA VPA 90.00m<sup>2</sup>**

## LOCALIZACIÓN

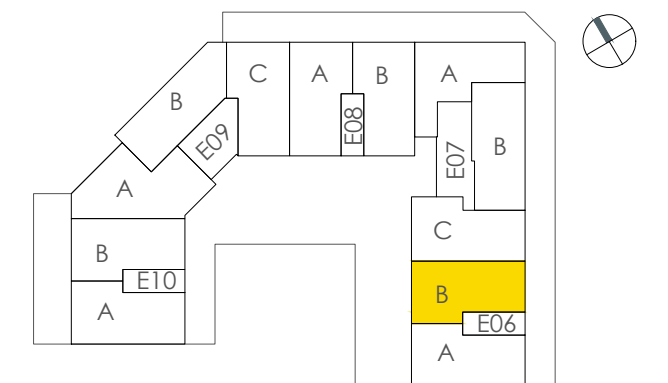

NOTA: "Plano orientativo, no constituye documento contractual; sujeto a modificaciones por exigencias técnicas, jurídicas o administrativas derivadas de la obtención de todos los permisos y licencias reglamentarios, así como por necesidades constructivas o de diseño derivadas de la Dirección de Obra. Las superficies útiles tienen carácter provisional hasta la obtención de la correspondiente Licencia de Obras y de Calificación. La jardinería, el mobiliario urbano y el amueblamiento es ficticio teniendo validez únicamente a efectos decorativos".

GESTIONA: **LIBRA** GESTIÓN DE PROYECTOS

TIPOLOGÍA: **T02**

VERSIÓN: **V01**

30 - MARZO - 2026