


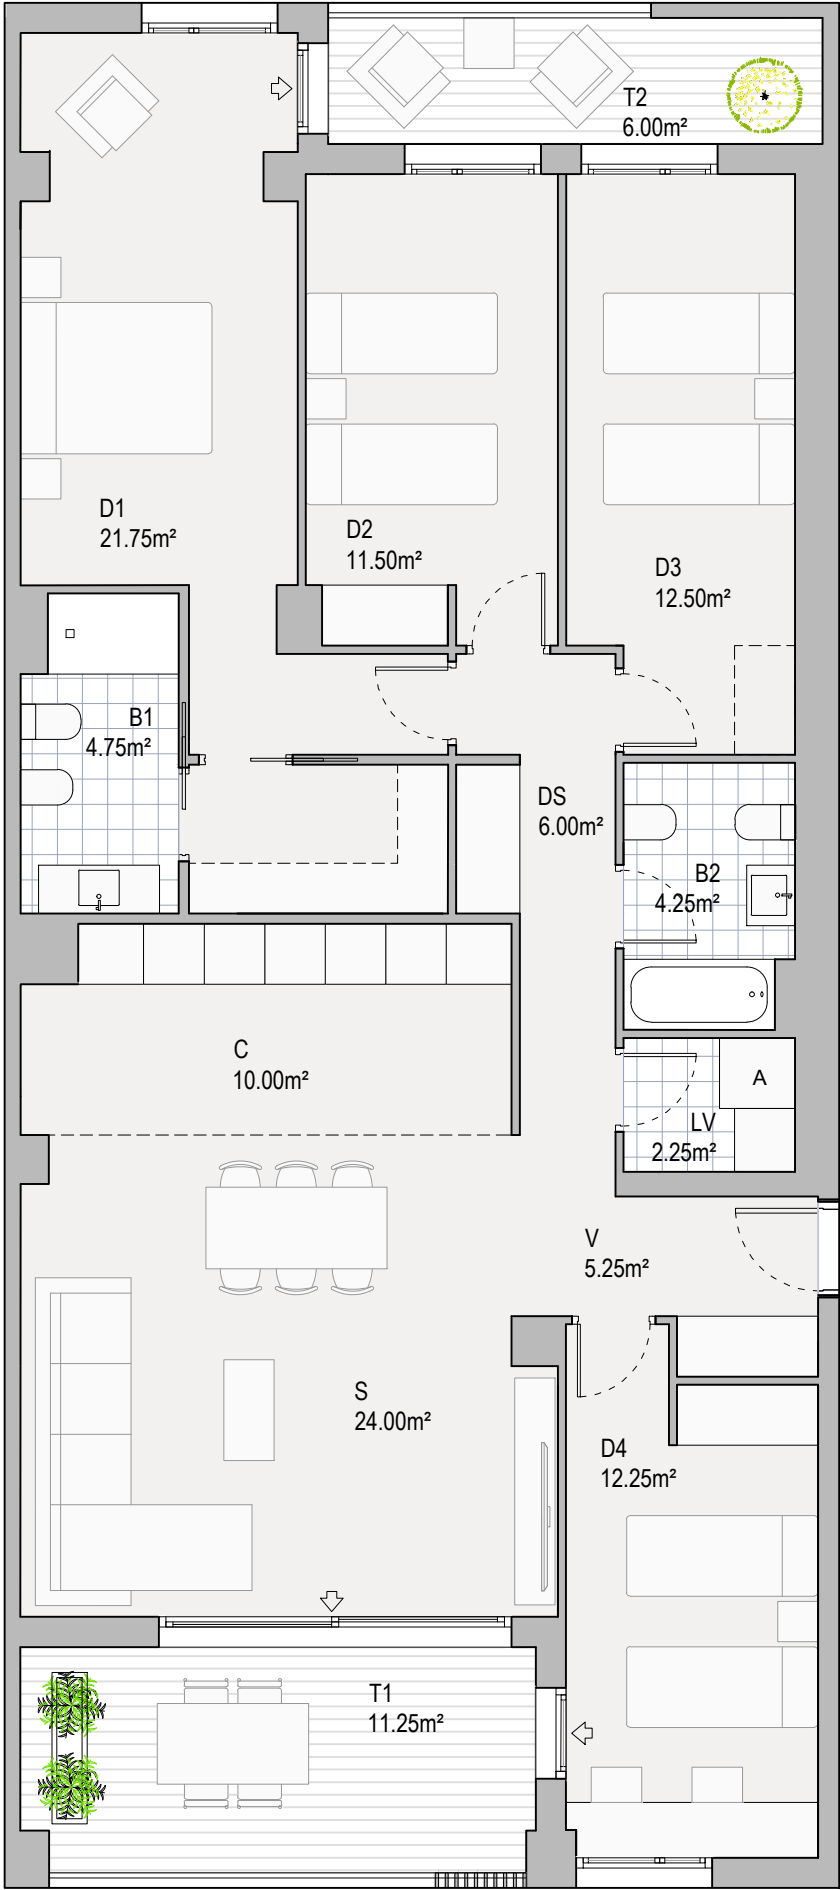

NOTA: "Plano orientativo, no constituye documento contractual; sujeto a modificaciones por exigencias técnicas, jurídicas o administrativas derivadas de la obtención de todos los permisos y licencias reglamentarios, así como por necesidades constructivas o de diseño derivadas de la Dirección de Obra. Las superficies útiles tienen carácter provisional hasta la obtención de la correspondiente Licencia de Obras y de Calificación. La jardinería, el mobiliario urbano y el amueblamiento es ficticio teniendo validez únicamente a efectos decorativos".



1º.A a 3º.A

Terrazas de Biel

Anillo Verde



EDIFICIO 69 VIVIENDAS, GARAJES, TRASTEROS Y LOCALES
PARCELA R01-R02 - SECTOR U-57-6-B - ZARAGOZA


DATOS VIVIENDA

Vivienda Tipo: **T 14**
Escalera **02**
Plantas **1ª a 3ª**. Vivienda **A**

SUPERFICIES ÚTILES VIVIENDA

Superficie útil interior	114.50m²
Sup. útil exterior cubierta en propiedad	17.25m²
Superficie útil total de venta	131.75m²
Sup. útil exterior descubierta uso y disfrute	0.00m²
SUPERFICIE ÚTIL TOTAL	131.75m²

LOCALIZACIÓN

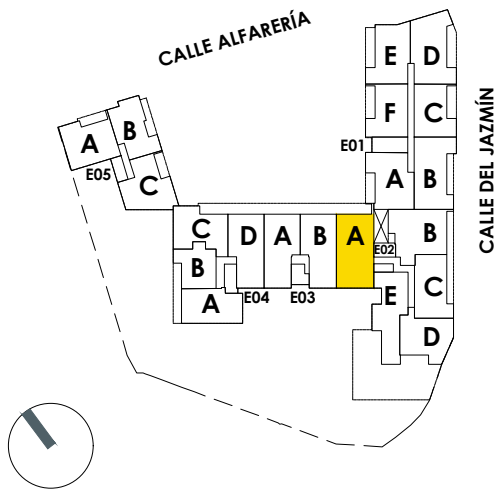

LIBRA
GESTIÓN DE PROYECTOS

V03
MAYO 2025