

Terrazas de Juan Bosco

Rota



EDIFICIO DE 60 VIVIENDAS LIBRES,
GARAJES, TRASTEROS Y PISCINA
Calle del Padre Capote, nº9 ROTA - CÁDIZ

DATOS VIVIENDA

Bloque 2 Escalera 1 Planta PRIMERA Vivienda A



SUPERFICIES VIVIENDA

Superficie Construida (incluida ZZCC)	114,76
Superficie Útil de Terraza	9,58

SUPERFICIES D. 218/2005 ANDALUCÍA

Superficie Útil de Vivienda	75,24
Superficie construida (neta + ZZCC)	104,94

LOCALIZACIÓN: Rota (Cádiz)

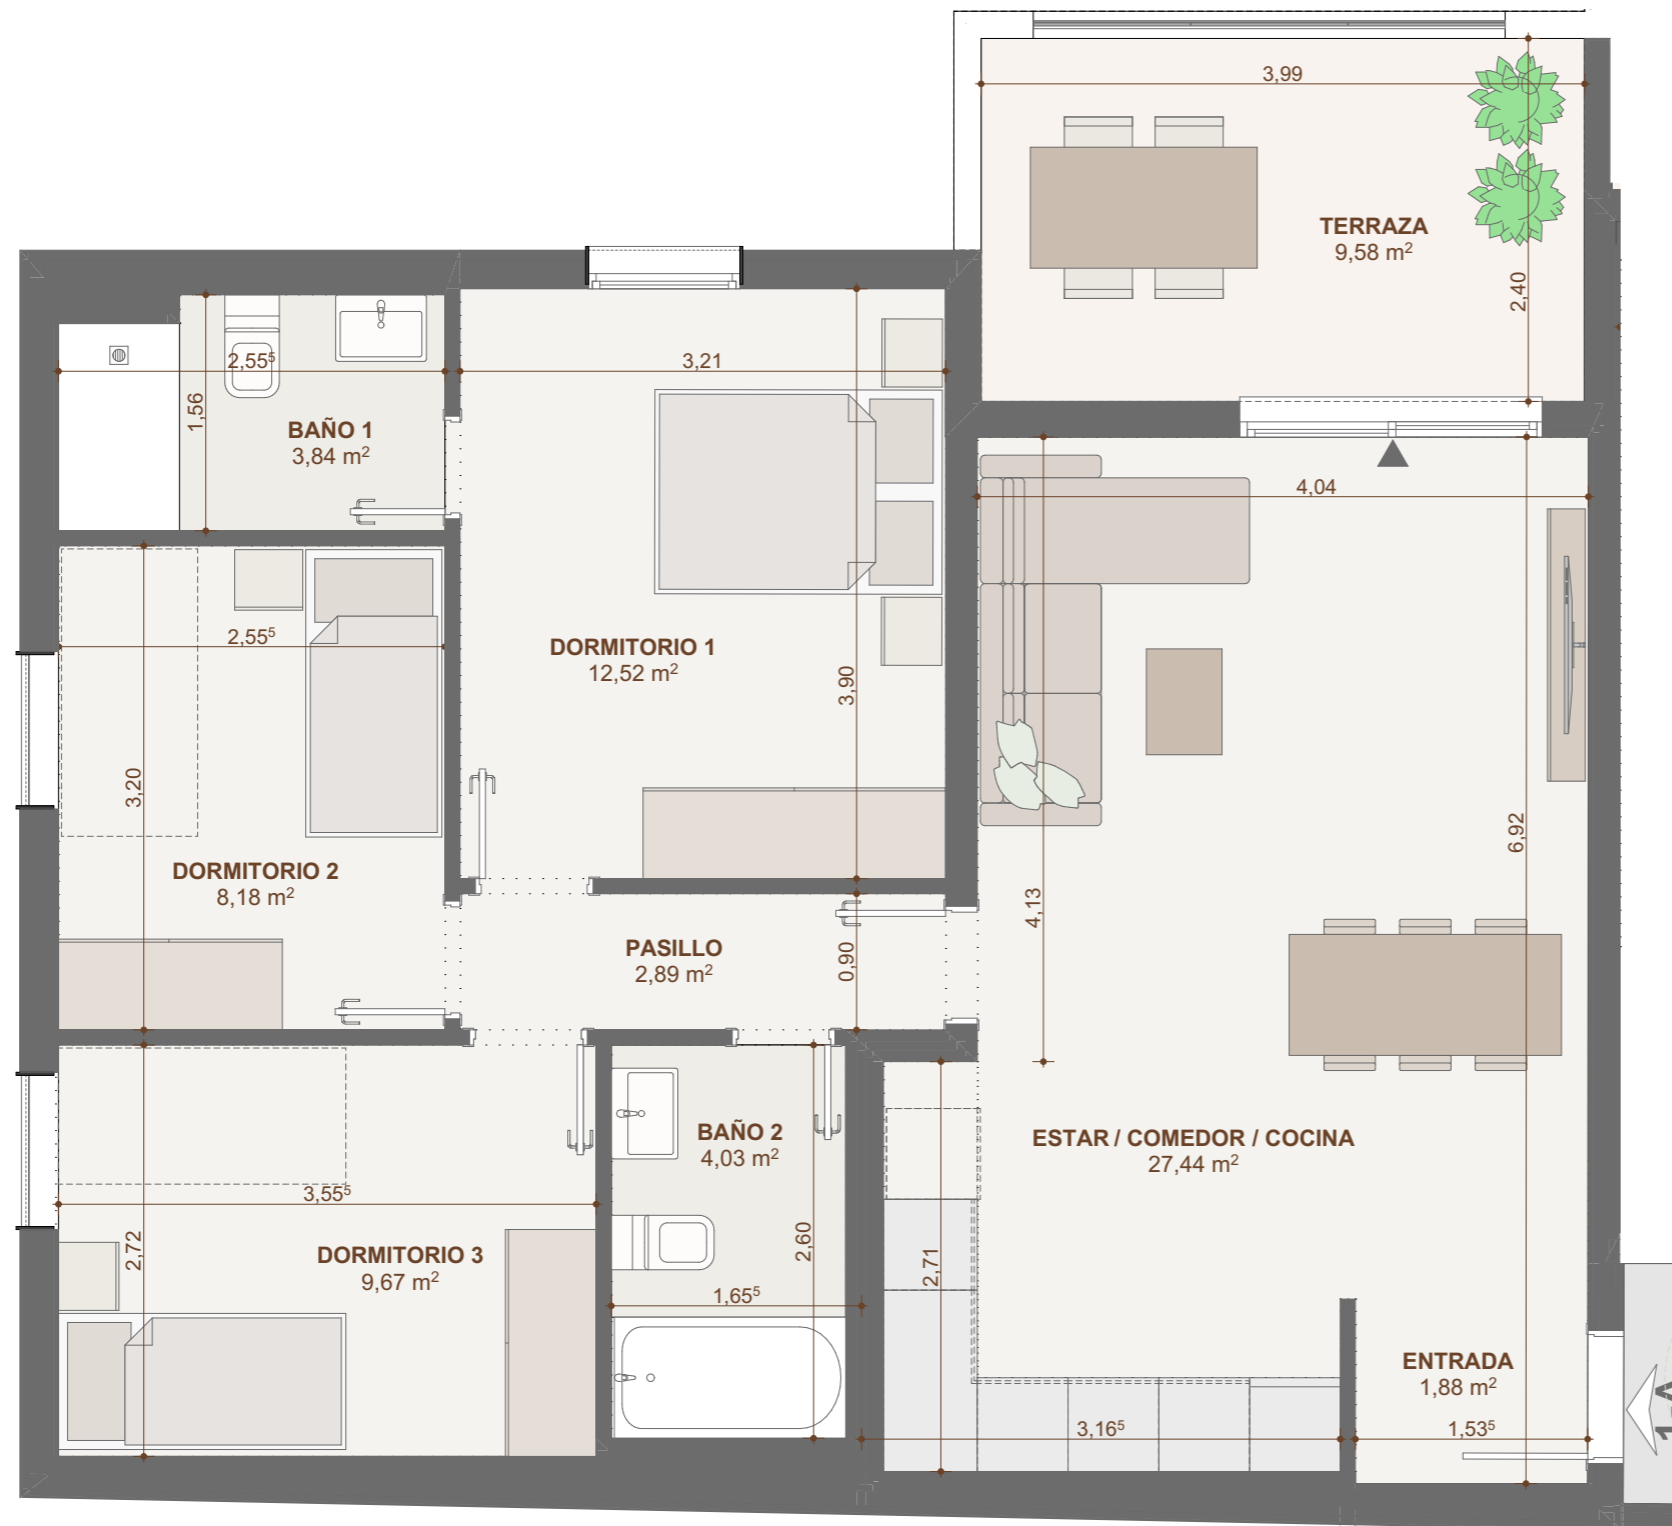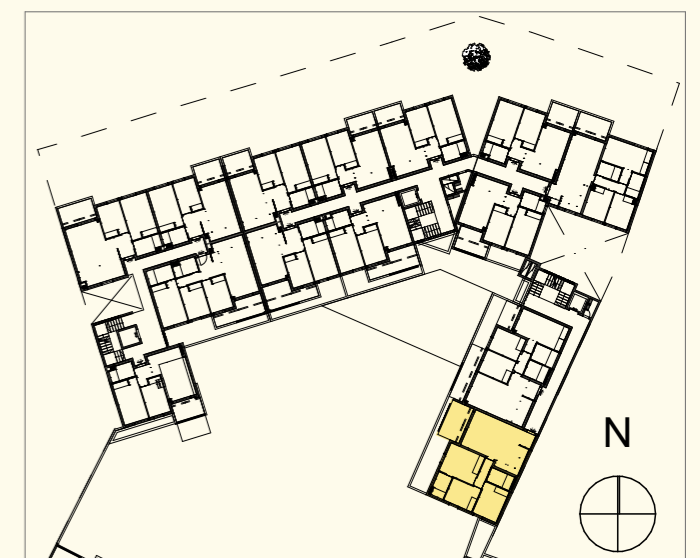

NOTA: Plano orientativo, no constituye documento contractual; sujeto a modificaciones por exigencias técnicas, jurídicas o administrativas derivadas de la obtención de todos los permisos y licencias reglamentarios, así como por necesidades constructivas o de diseño derivadas de la Redacción de Proyecto y la Dirección de Obra. Las superficies útiles tienen carácter provisional hasta la obtención de la correspondiente Licencia de Obras. La jardinería, el mobiliario urbano y el amueblamiento es ficticio teniendo validez únicamente a efectos decorativos.