

Terrazas del Pilar 2

El Peral - Valladolid




61 VIVIENDAS COLECTIVAS Y 14 VIVIENDAS UNIFAMILIARES
PARCELA 03.1 SECTOR S.APP 08 PGOU. VALLADOLID

VIVIENDA TIPO: VT14 - 3D

PORTAL: 1 PLANTA: 3ª LETRA: B


SUPERFICIE UTIL CALIFICACION: 106.92 m2

LOCALIZACIÓN EN PLANTA

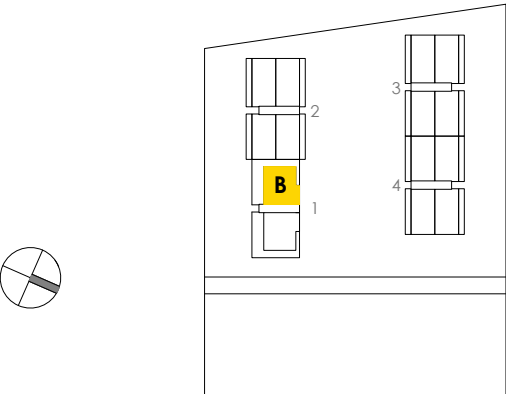

LIBRA
GESTIÓN DE PROYECTOS

ANTEPROYECTO
MARZO 2026

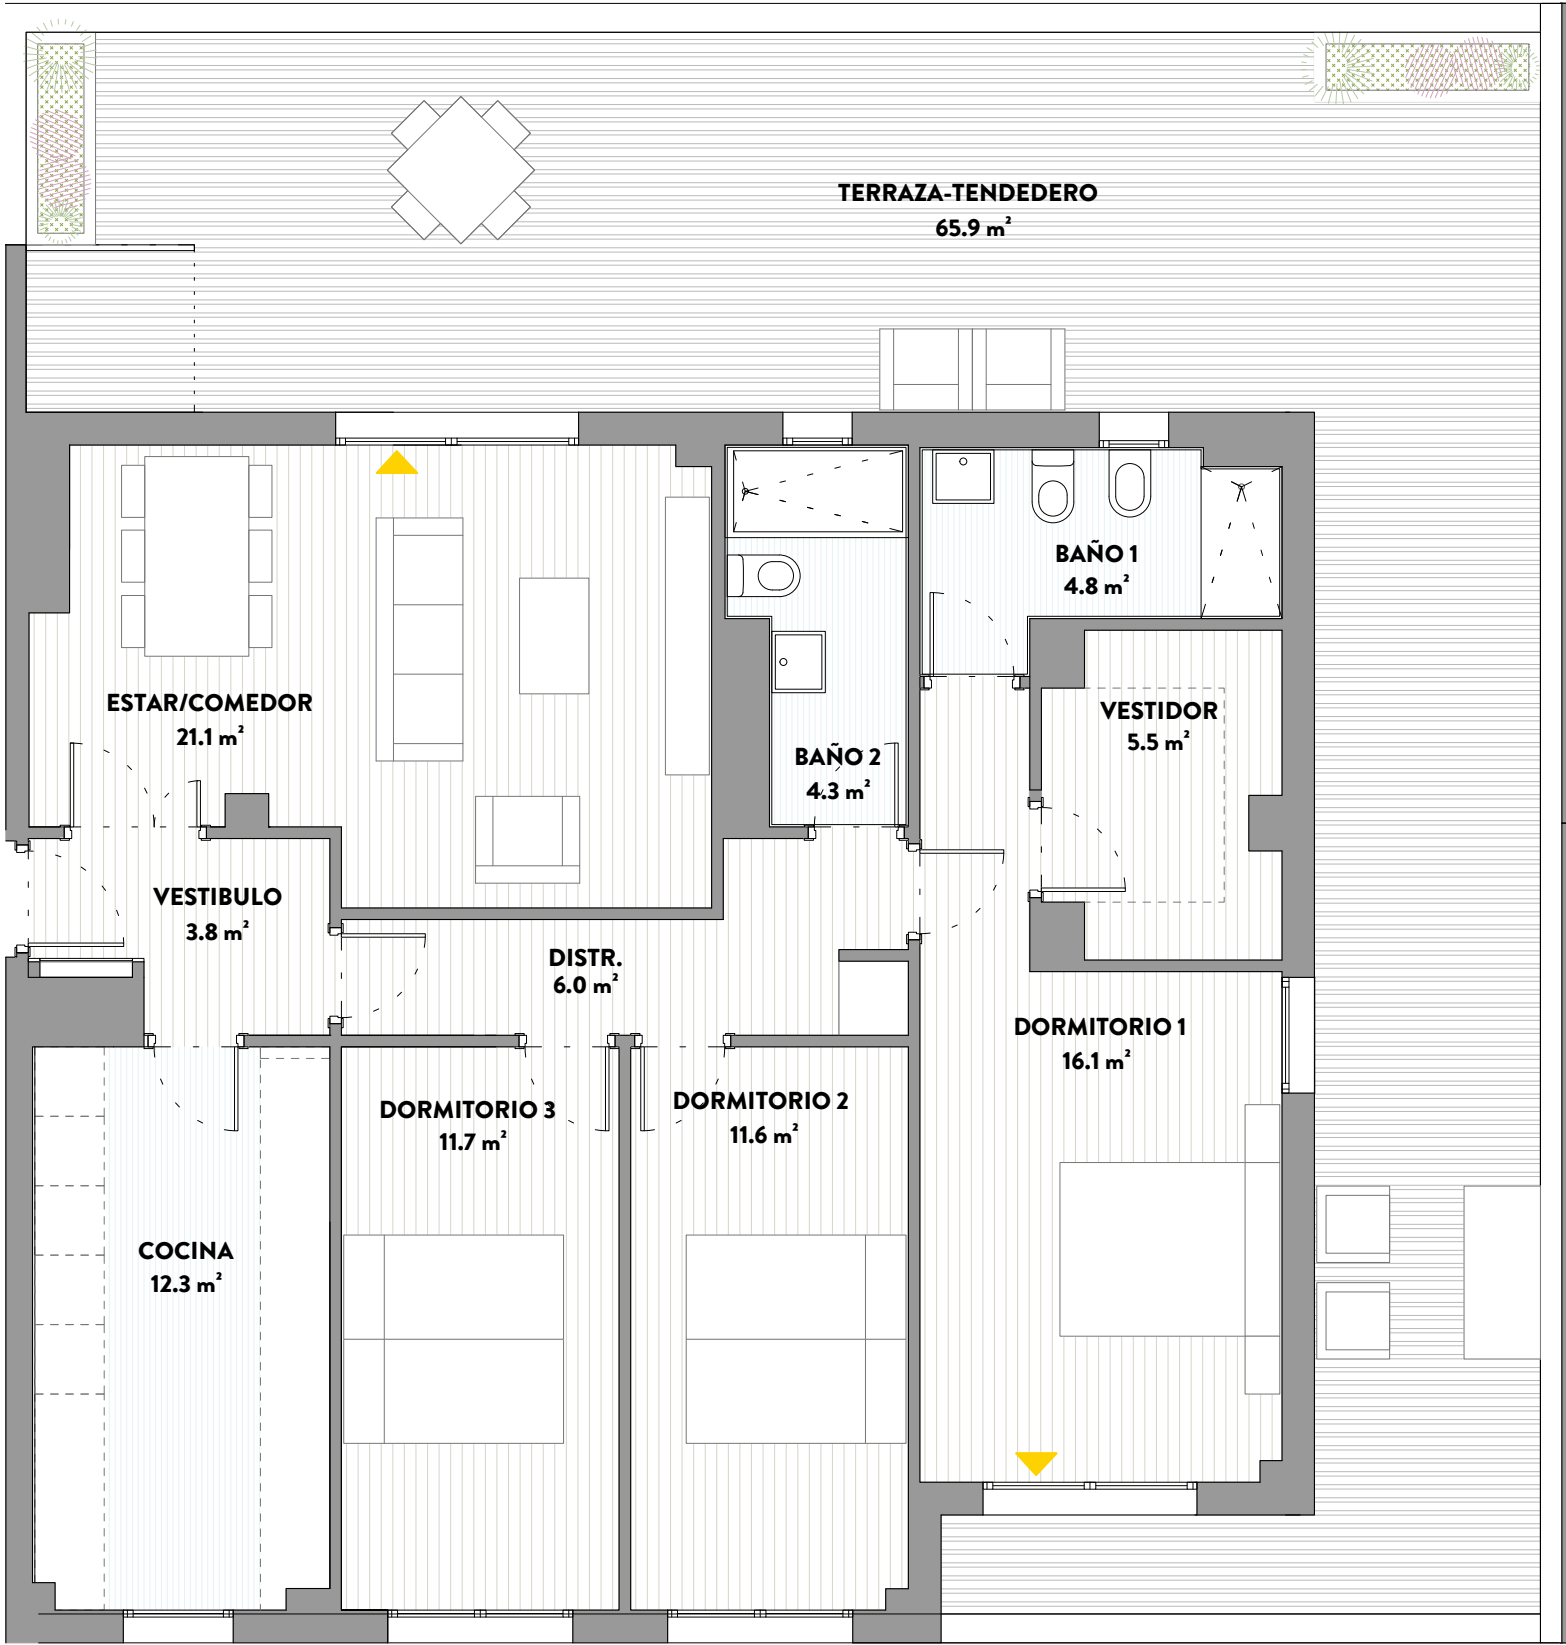

0 1 2 3 4 5m

NOTA: Plano orientativo, no constituye documento contractual; sujeto a modificaciones por exigencias técnicas, jurídicas o administrativas derivadas de la obtención de todos los permisos y licencias reglamentarios, así como por necesidades constructivas o de diseño derivadas de la Dirección de Obra. Las superficies útiles no son contractuales y están sujetas a posibles modificaciones hasta la obtención de la correspondiente Licencia de Obras. La jardinería, el mobiliario urbano y el amueblamiento es ficticio teniendo validez únicamente a efectos decorativos.