



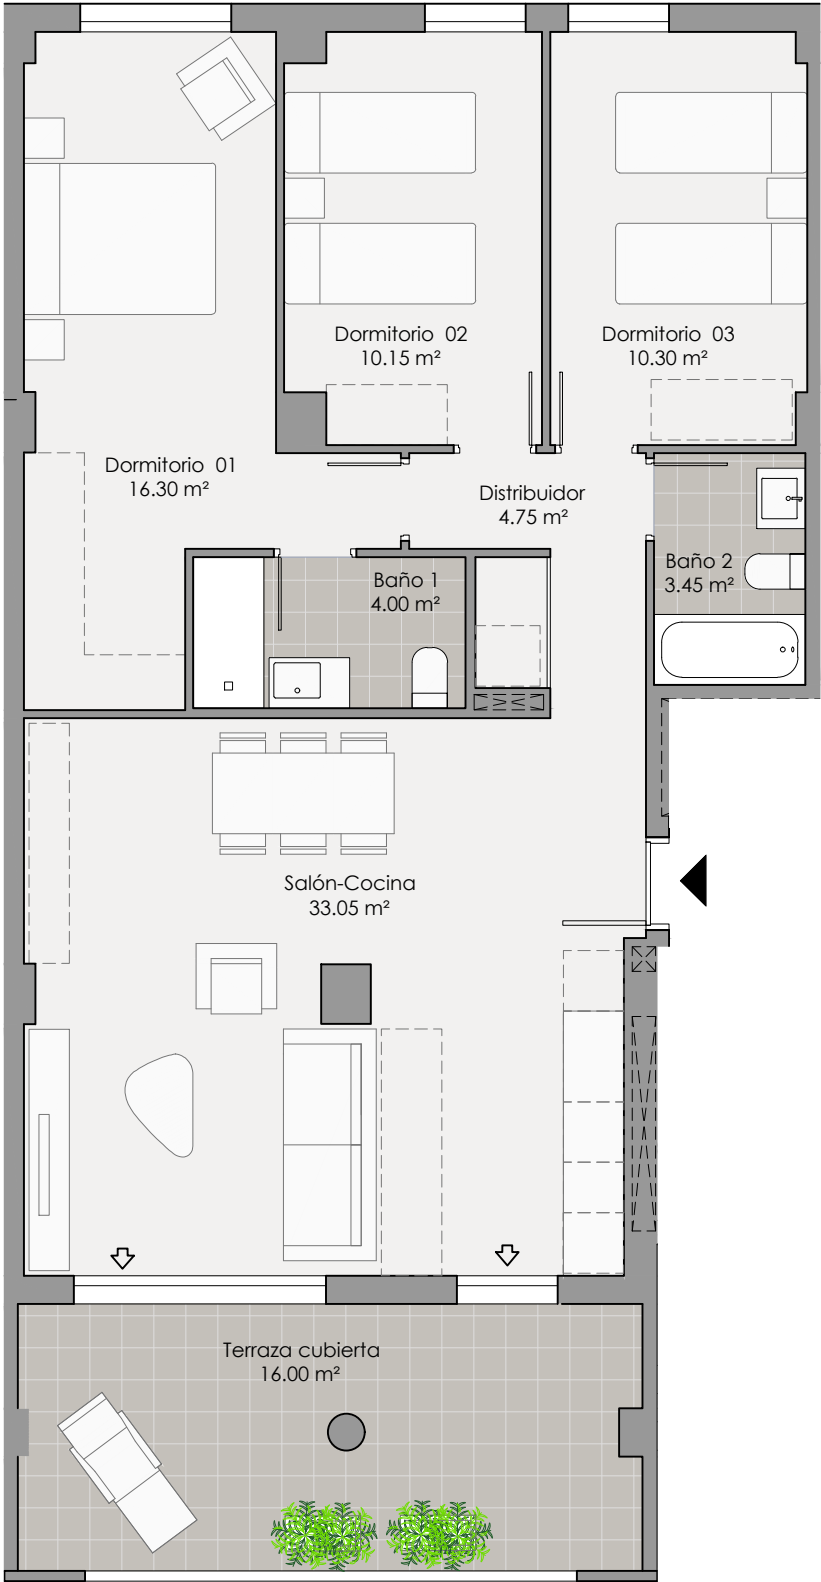

NOTA: "Plano orientativo, no constituye documento contractual; sujeto a modificaciones por exigencias técnicas, jurídicas o administrativas derivadas de la obtención de todos los permisos y licencias reglamentarios, así como por necesidades constructivas o de diseño derivadas de la Dirección de Obra. Las superficies útiles tienen carácter provisional hasta la obtención de la correspondiente Licencia de Obras y de Calificación. La jardinería, el mobiliario urbano y el amueblamiento es ficticio teniendo validez únicamente a efectos decorativos".

Alameda del Ebro

Arcosur

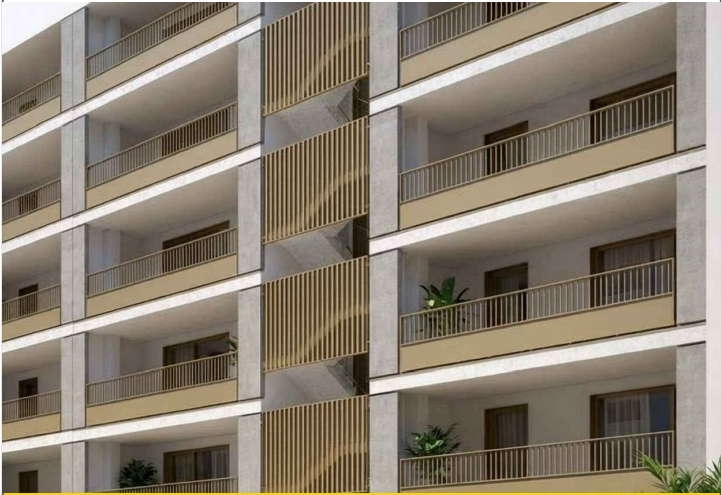

EDIFICIO 72 VIVIENDAS PROTEGIDAS, GARAJES Y TRASTEROS
PARCELA E42 SECTOR 89/3 ARCOSUR - ZARAGOZA


DATOS VIVIENDA

Escalera **02**
Planta **7ª**. Vivienda **A**

SUPERFICIES ÚTILES VIVIENDA

Superficie útil interior	82.00m²
Superficie útil exterior cubierta	16.00m²
Superficie útil TOTAL (100% sup. int. + 50% sup. ext)	90.00m²
SUPERFICIE ÚTIL VENTA VPA	90.00m²

LOCALIZACIÓN

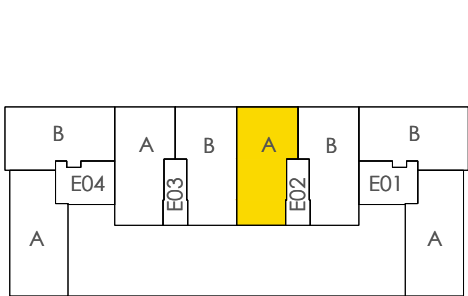

GESTIONA:

LIBRA
GESTIÓN DE PROYECTOS

TIPOLOGÍA:

T03

VERSIÓN:

V01

23 - JULIO - 2026