


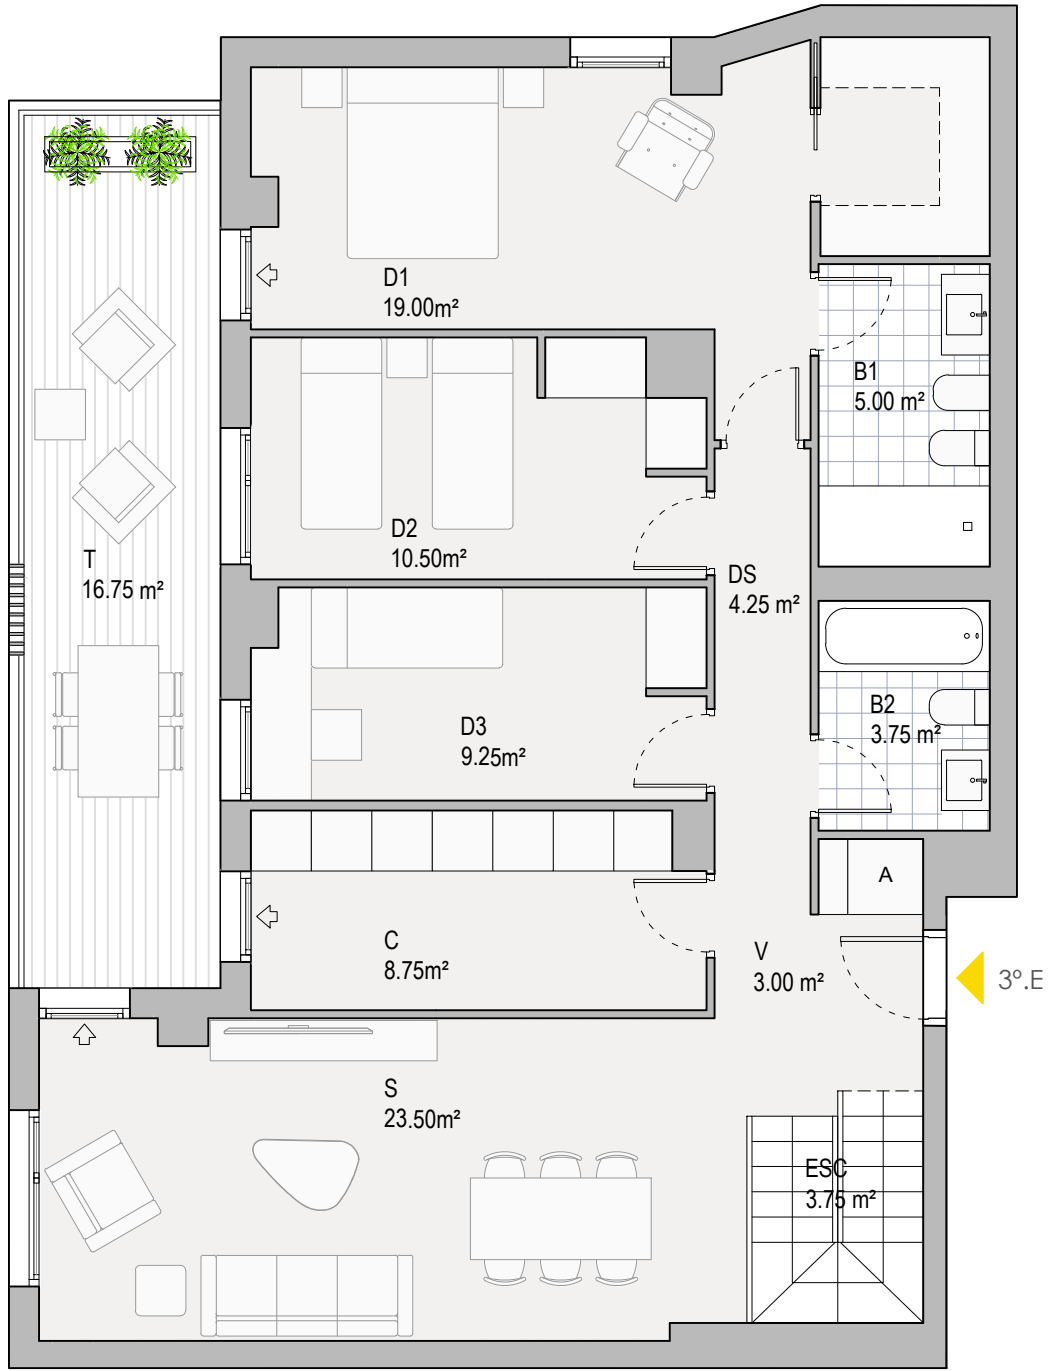

NOTA: "Plano orientativo, no constituye documento contractual; sujeto a modificaciones por exigencias técnicas, jurídicas o administrativas derivadas de la obtención de todos los permisos y licencias reglamentarios, así como por necesidades constructivas o de diseño derivadas de la Dirección de Obra. Las superficies útiles tienen carácter provisional hasta la obtención de la correspondiente Licencia de Obras y de Calificación. La jardinería, el mobiliario urbano y el amueblamiento es ficticio teniendo validez únicamente a efectos decorativos".

Terrazas de Biel

Anillo Verde



EDIFICIO 69 VIVIENDAS, GARAJES, TRASTEROS Y LOCALES
PARCELA R01-R02 - SECTOR U-57-6-B - ZARAGOZA


DATOS VIVIENDA

Vivienda Tipo: **T 12 (1/2)**
Escalera **01**.
Planta: **3ª**. Vivienda **E**

SUPERFICIES ÚTILES VIVIENDA


Superficie útil interior	101.25m ²
Sup. útil exterior cubierta en propiedad	16.75m ²
Superficie útil total de venta	118.00m²
Sup. útil exterior descubierta uso y disfrute	99.25m ²
SUPERFICIE ÚTIL TOTAL	217.25m²

LOCALIZACIÓN

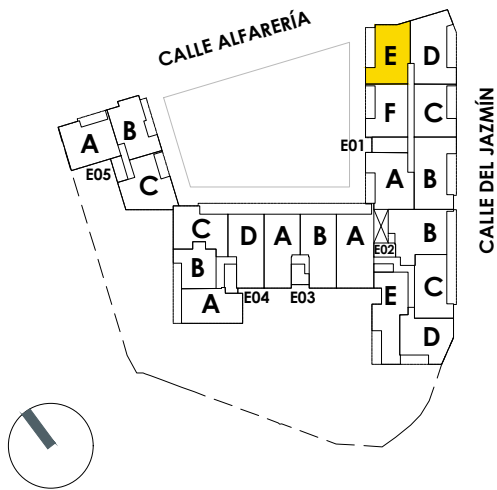

LIBRA
GESTIÓN DE PROYECTOS

V03
MAYO 2025

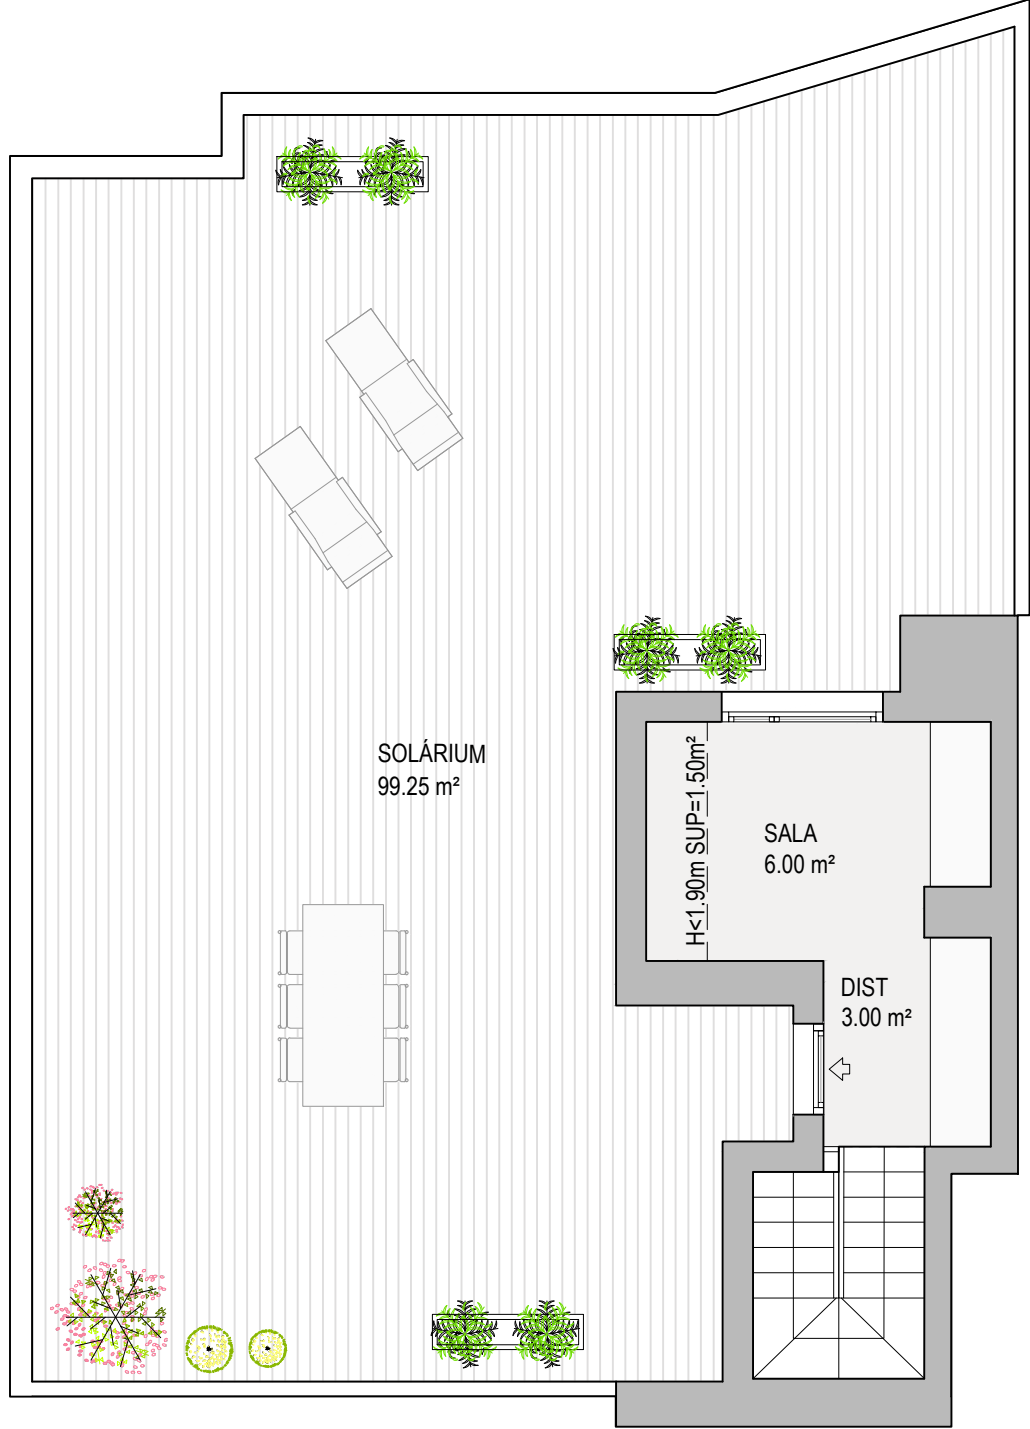

NOTA: "Plano orientativo, no constituye documento contractual; sujeto a modificaciones por exigencias técnicas, jurídicas o administrativas derivadas de la obtención de todos los permisos y licencias reglamentarios, así como por necesidades constructivas o de diseño derivadas de la Dirección de Obra. Las superficies útiles tienen carácter provisional hasta la obtención de la correspondiente Licencia de Obras y de Calificación. La jardinería, el mobiliario urbano y el amueblamiento es ficticio teniendo validez únicamente a efectos decorativos".

Terrazas de Biel

Anillo Verde



EDIFICIO 69 VIVIENDAS, GARAJES, TRASTEROS Y LOCALES
PARCELA R01-R02 - SECTOR U-57-6-B - ZARAGOZA


DATOS VIVIENDA

Vivienda Tipo: **T 12 (2/2)**
Escalera **01**.
Planta: **3ª**. Vivienda **E**

SUPERFICIES ÚTILES VIVIENDA

Superficie útil interior	101.25m ²
Sup. útil exterior cubierta en propiedad	16.75m ²
Superficie útil total de venta	118.00m²
Sup. útil exterior descubierta uso y disfrute	99.25m ²
SUPERFICIE ÚTIL TOTAL	217.25m²

LOCALIZACIÓN

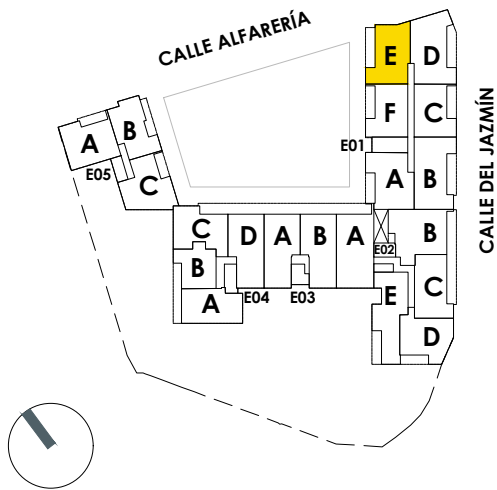

LIBRA
GESTIÓN DE PROYECTOS

V03
MAYO 2025