


NOTA: Plano orientativo, no constituye documento contractual; sujeto a modificaciones por exigencias técnicas, jurídicas o administrativas derivadas de la obtención de todos los permisos y licencias reglamentarios, así como por necesidades constructivas o de diseño derivadas de la Redacción de Proyecto y la Dirección de Obra. Las superficies útiles tienen carácter provisional hasta la obtención de la correspondiente Licencia de Obras y de Calificación. La jardinería, el mobiliario urbano y el amueblamiento es ficticio teniendo validez únicamente a efectos decorativos.

Terrazas de Juan Bosco

Rota

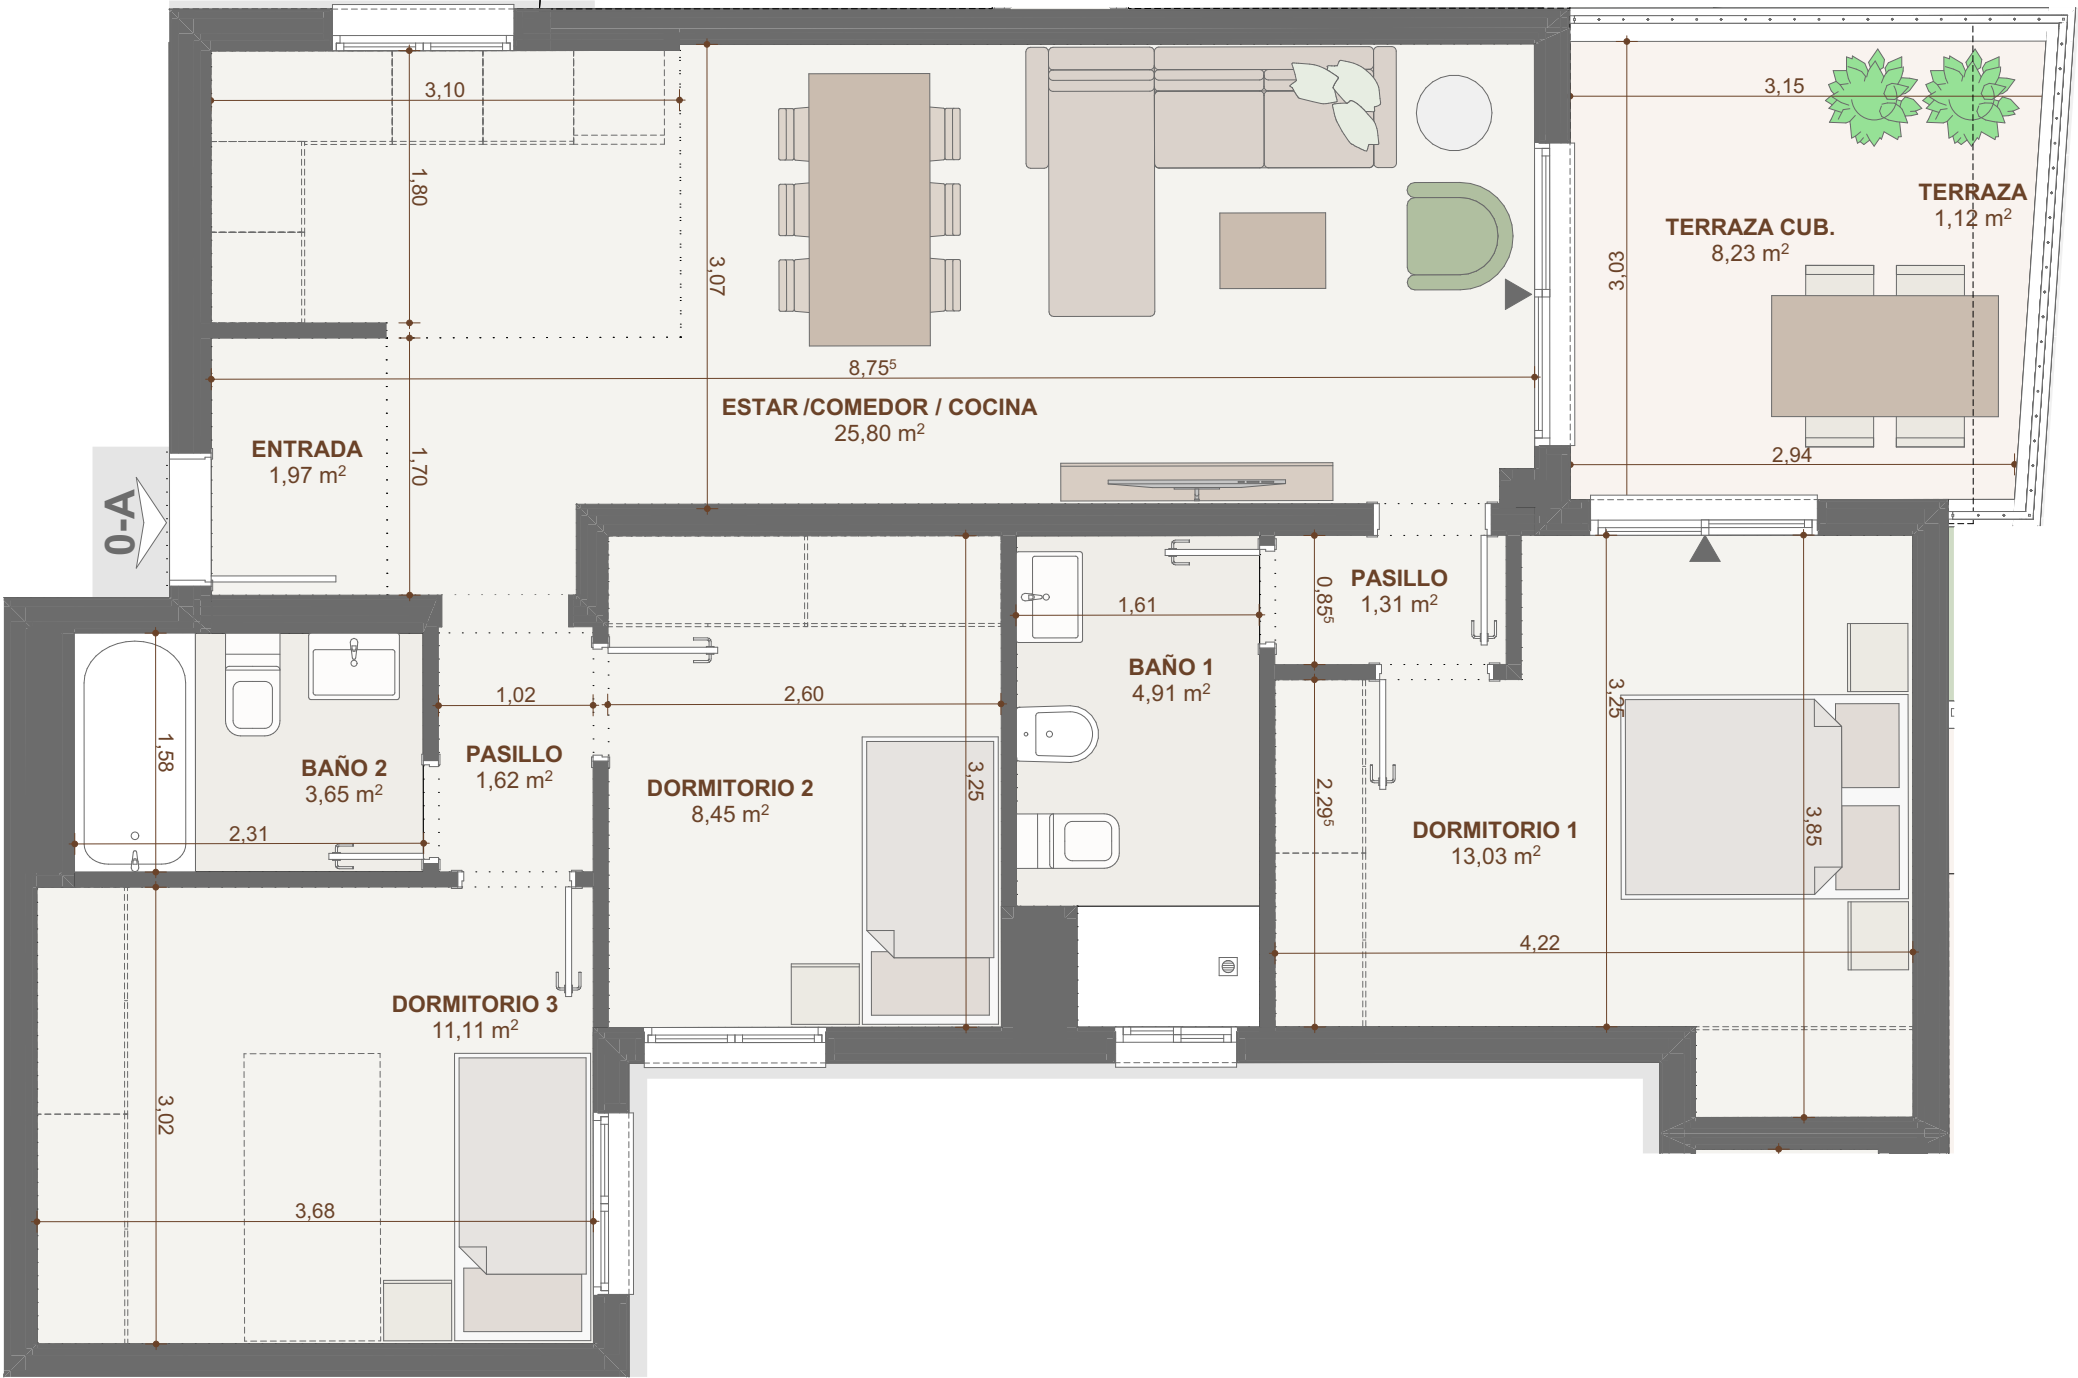

EDIFICIO DE 34 VIVIENDAS DE PROTECCIÓN PÚBLICA
VPPL, GARAJES Y TRASTEROS
Calle del Padre Capote, nº9 ROTA - CÁDIZ

DATOS VIVIENDA

Bloque 1 Escalera 1 Planta BAJA Vivienda A

SUPERFICIES CALIFICACIÓN

Superficie Útil Interior	71,85
Superficie Útil Exterior Calificable	4,12
Total Superficie Útil Calificable	75,97
Total Superficie Construida (incluida ZZCC)	117,14

SUPERFICIES D. 218/2005 ANDALUCÍA

Superficie Útil de Vivienda	76,53
Superficie construida (neta+ZZCC)	113,33

LOCALIZACIÓN: Rota (Cádiz)

