


NOTA: "Plano orientativo, no constituye documento contractual; sujeto a modificaciones por exigencias técnicas, jurídicas o administrativas derivadas de la obtención de todos los permisos y licencias reglamentarios, así como por necesidades constructivas o de diseño derivadas de la Dirección de Obra. Las superficies útiles tienen carácter provisional hasta la obtención de la correspondiente Licencia de Obras y de Calificación. La jardinería, el mobiliario urbano y el amueblamiento es ficticio teniendo validez únicamente a efectos decorativos".

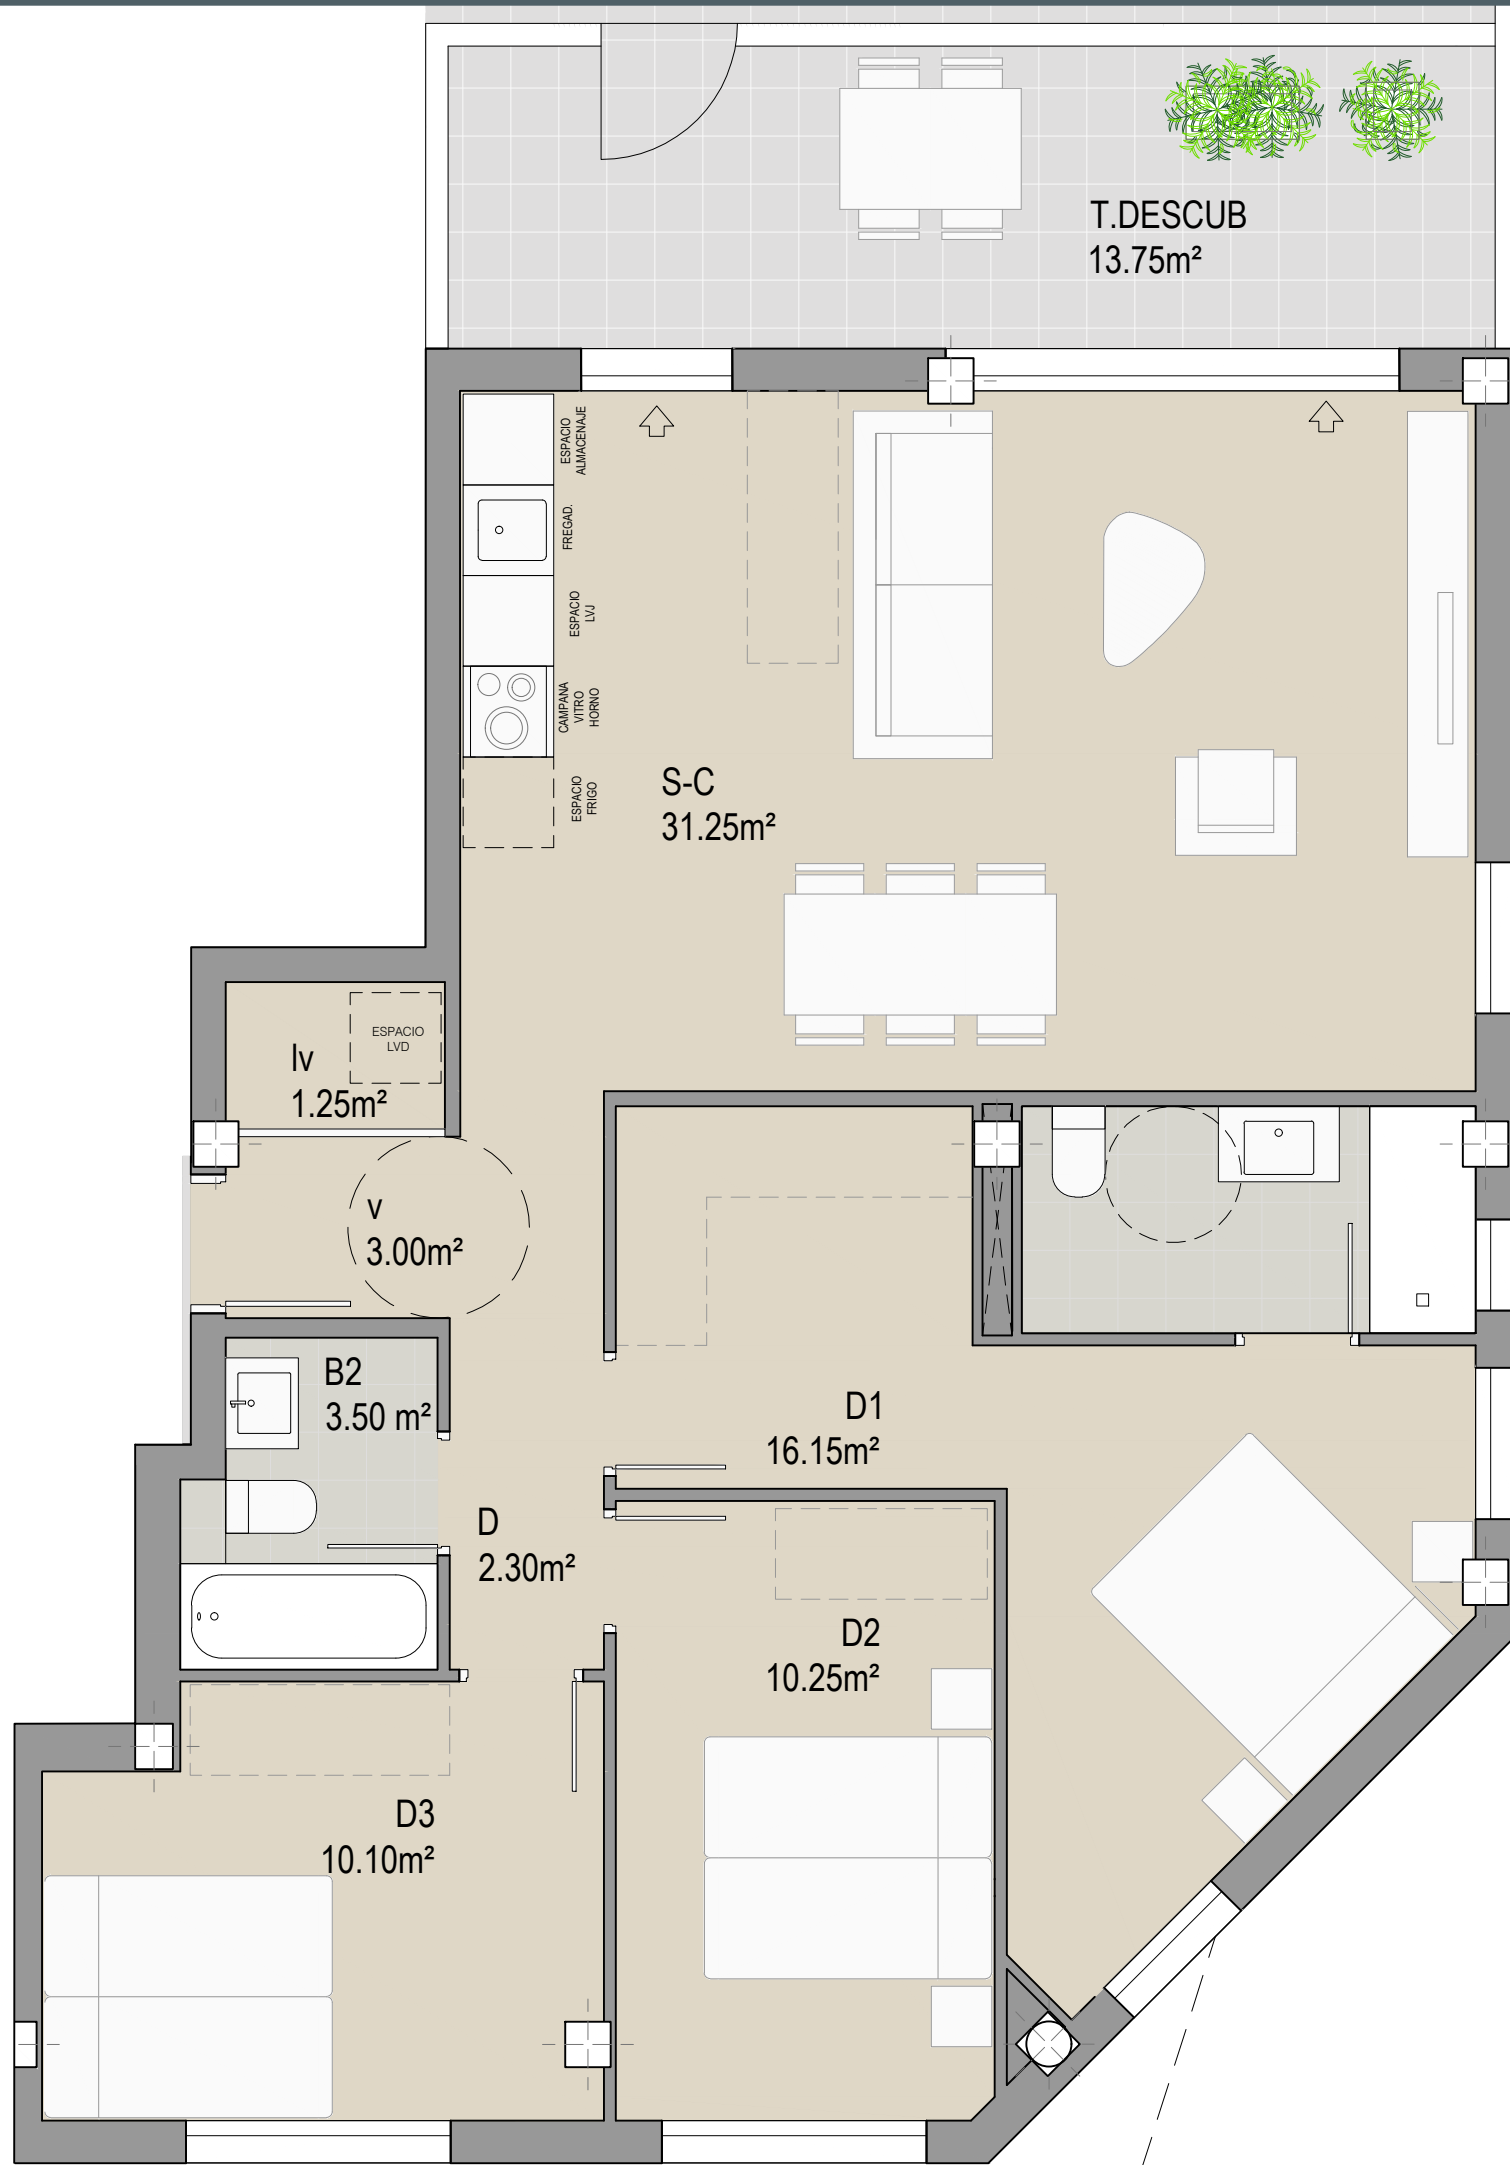

Jardines de Sta. Isabel

Zaragoza



EDIFICIO 57 VIVIENDAS PROTEGIDAS, GARAJES Y TRASTEROS
PARCELA RC1 - AI 71-7 SANTA ISABEL - ZARAGOZA


DATOS VIVIENDA

Escalera **01**
Planta **BAJA**. Vivienda **B**

SUPERFICIES ÚTILES VIVIENDA

Superficie útil interior	82.30m²
Superficie útil exterior cubierta	0.00m²
Superficie útil TOTAL (100% sup. int. + 50% sup. ext)	82.30m²

LOCALIZACIÓN

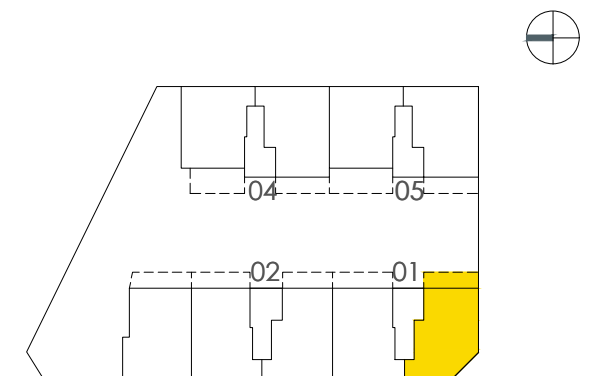

GESTIONA:

LIBRA
GESTIÓN DE PROYECTOS

TIPOLOGÍA:

VERSIÓN:

T11

V01

08/10/2026