



EDIFICIO DE 94 VIVIENDAS DE PROTECCIÓN OFICIAL
GARAJES Y TRASTEROS
Parcela BPM 7.2. SEN 1 "Entrenúcleos" PGOU de Dos Hermanas

DATOS VIVIENDA

Portal 2 Planta 1-8 Vivienda A




SUPERFICIES CALIFICACIÓN

Superficie Útil Interior	63.23m ²
Superficie Útil Exterior Calificable	4.70m ²
Total Superficie Útil Calificable de Venta	68.31m ²
Total Superficie Construida (incluida ZZCC)	87.16m ²

SUPERFICIES D. 218/2005 ANDALUCÍA

Superficie Útil de Vivienda	67.93m ²
Superficie construida (neta+ZZCC)	82.62m ²

LOCALIZACIÓN: Entrenúcleos, Dos Hermanas (Sevilla)

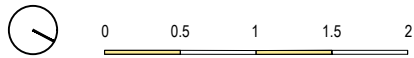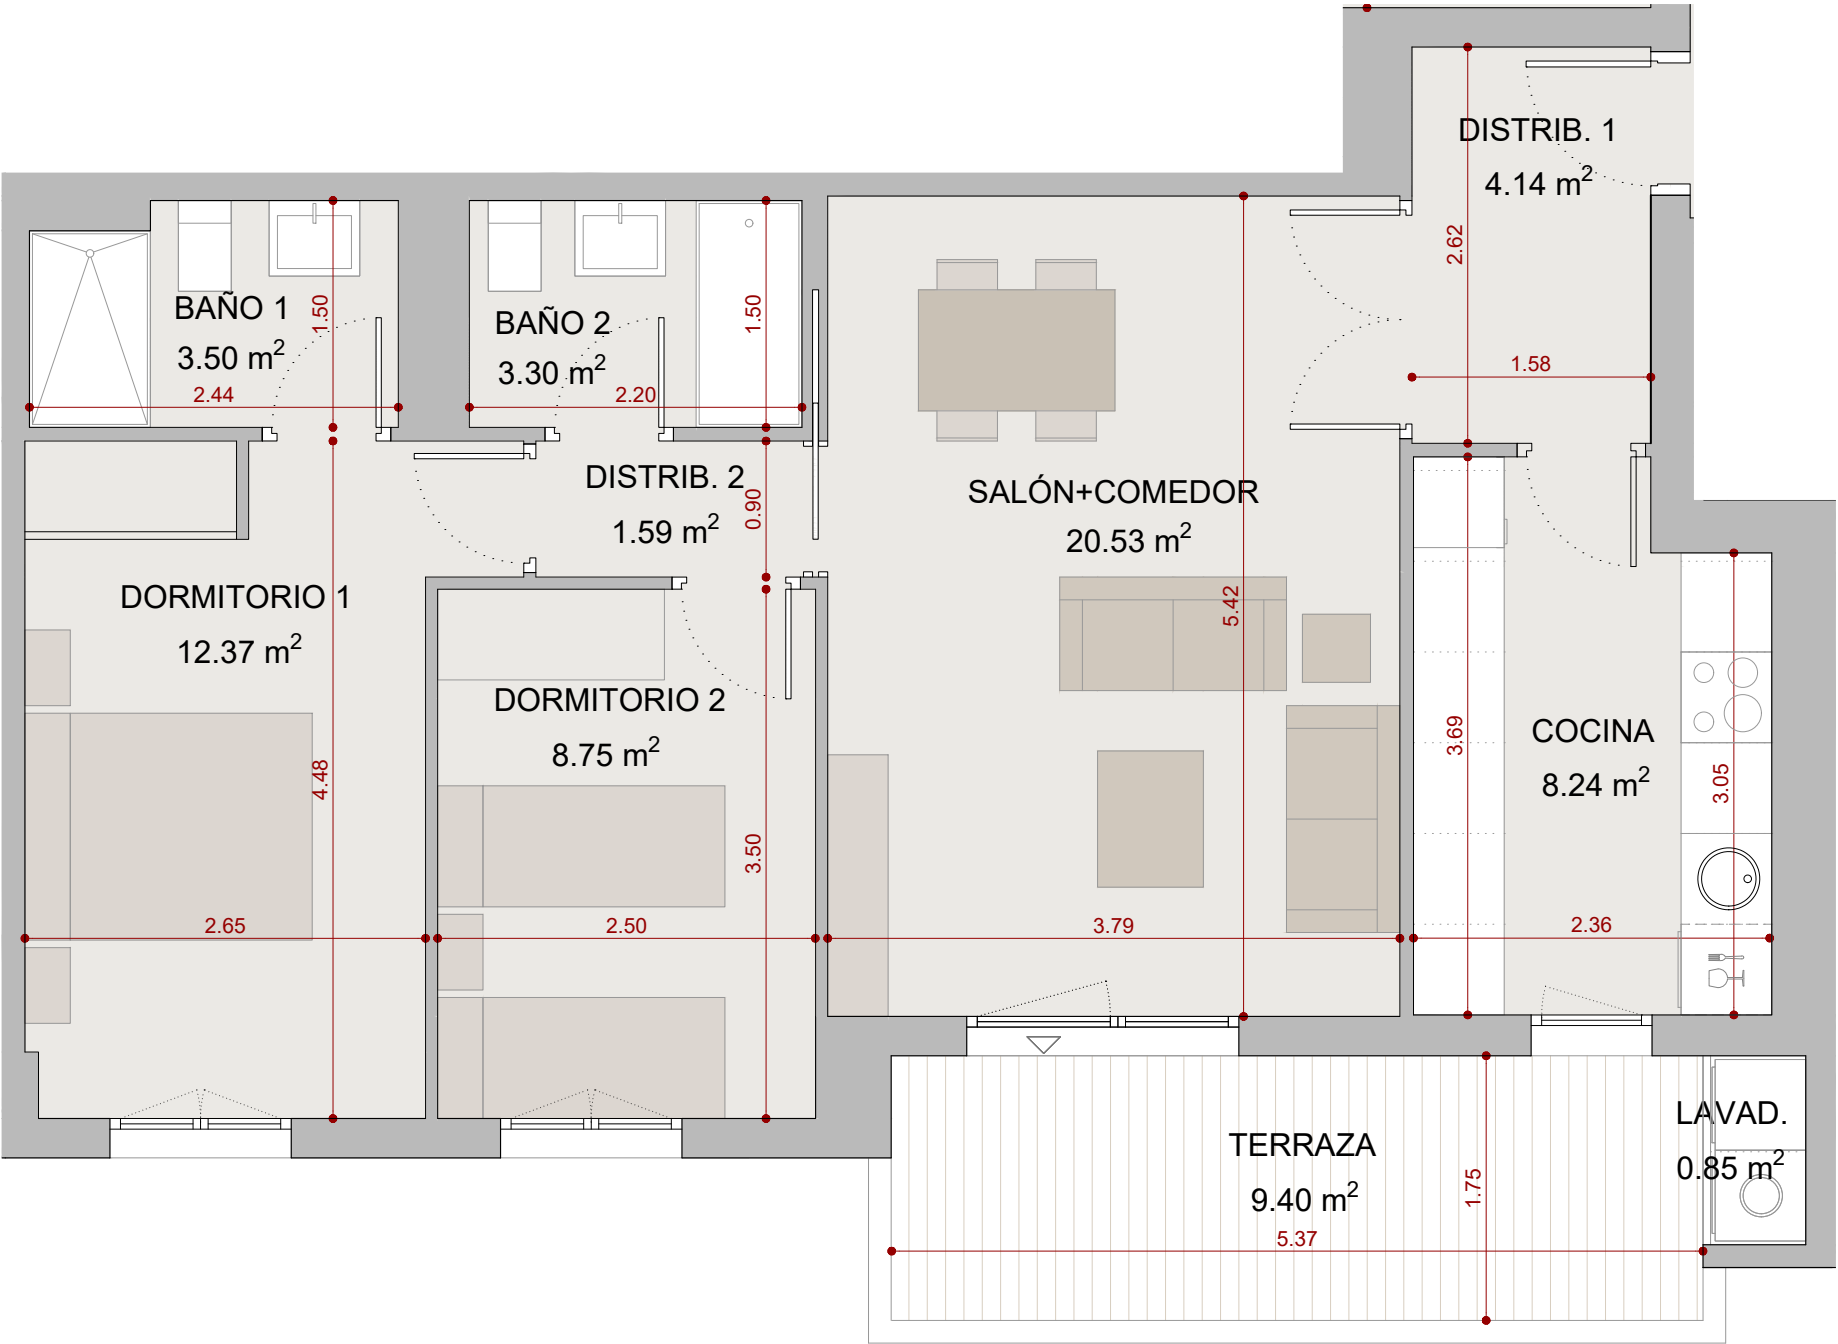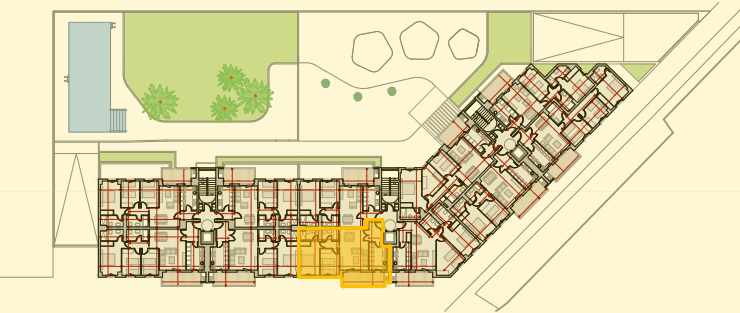

NOTA: Plano orientativo, no constituye documento contractual; sujeto a modificaciones por exigencias técnicas, jurídicas o administrativas derivadas de la obtención de todos los permisos y licencias reglamentarios, así como por necesidades constructivas o de diseño derivadas de la Redacción de Proyecto y la Dirección de Obra. Las superficies útiles tienen carácter provisional hasta la obtención de la correspondiente Licencia de Obras y de Calificación. La jardinería, el mobiliario urbano y el amueblamiento es ficticio teniendo validez únicamente a efectos decorativos.