



EDIFICIO DE 94 VIVIENDAS DE PROTECCIÓN OFICIAL
GARAJES Y TRASTEROS
Parcela BPM 7.2. SEN 1 "Entrenúcleos" PGOU de Dos Hermanas

DATOS VIVIENDA

Portal 3 Planta 1-8 Vivienda C




SUPERFICIES CALIFICACIÓN

Superficie Útil Interior	59.84m²
Superficie Útil Exterior Calificable	4.20m²
Total Superficie Útil Calificable de Venta	64.40m²
Total Superficie Construida (incluida ZZCC)	82.17m²

SUPERFICIES D. 218/2005 ANDALUCÍA

Superficie Útil de Vivienda	64.04m²
Superficie construida (neta+ZZCC)	78.87m²

LOCALIZACIÓN: Entrenúcleos, Dos Hermanas (Sevilla)

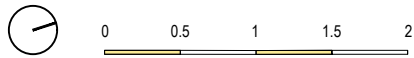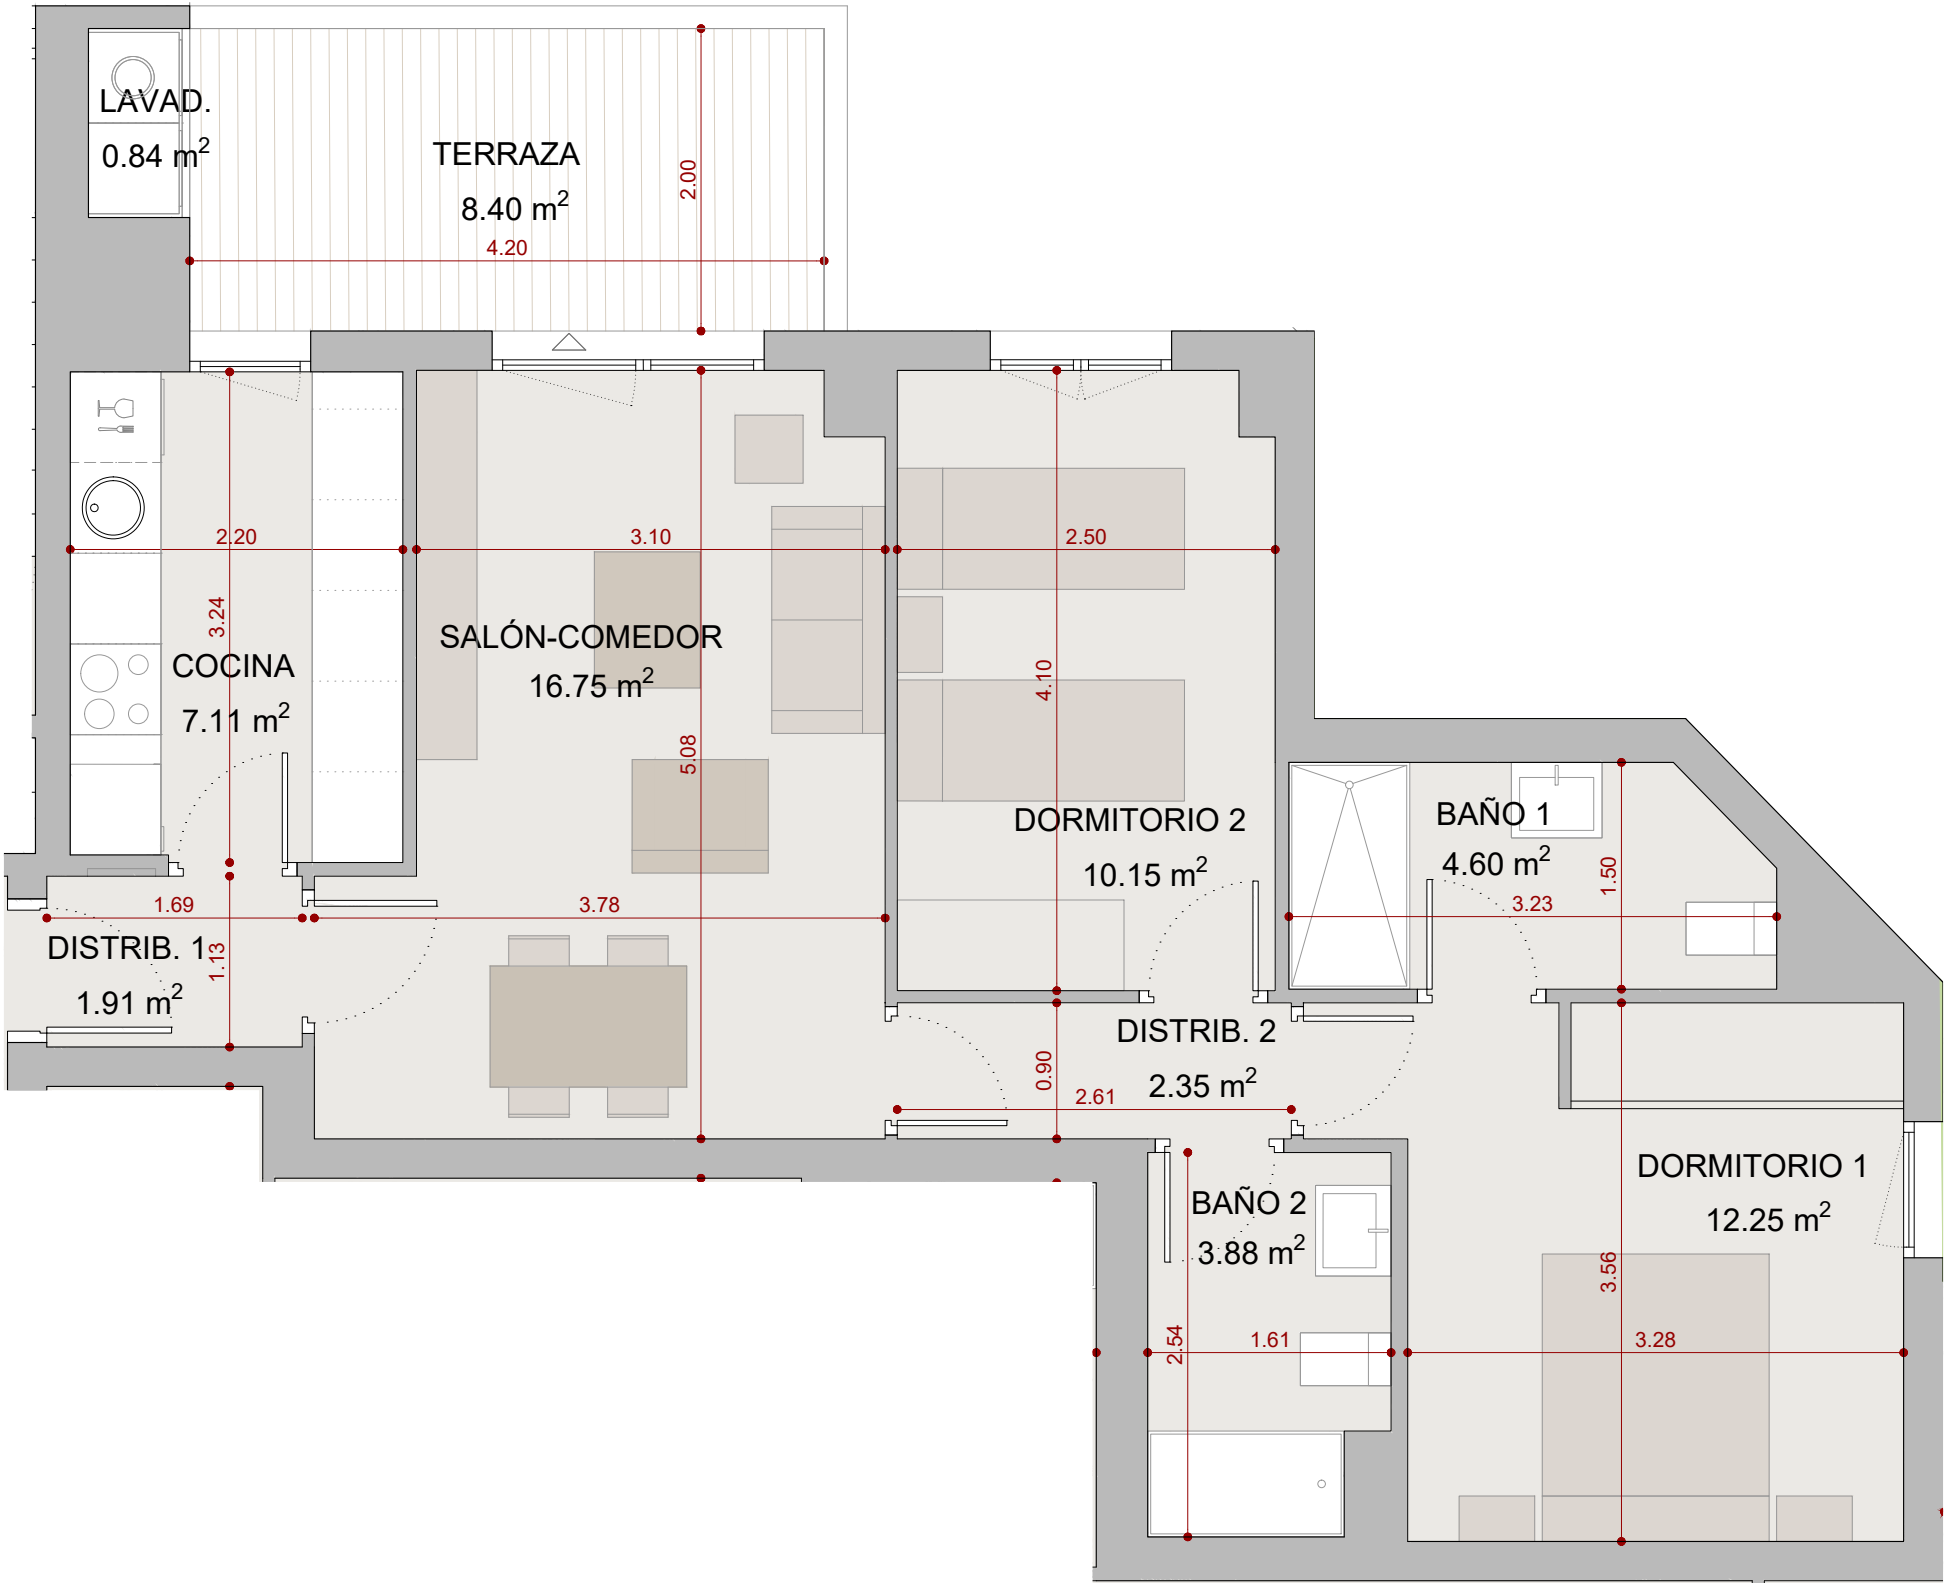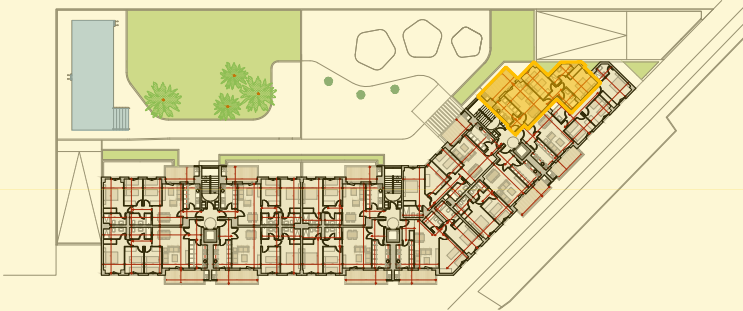

NOTA: Plano orientativo, no constituye documento contractual; sujeto a modificaciones por exigencias técnicas, jurídicas o administrativas derivadas de la obtención de todos los permisos y licencias reglamentarios, así como por necesidades constructivas o de diseño derivadas de la Redacción de Proyecto y la Dirección de Obra. Las superficies útiles tienen carácter provisional hasta la obtención de la correspondiente Licencia de Obras y de Calificación. La jardinería, el mobiliario urbano y el amueblamiento es ficticio teniendo validez únicamente a efectos decorativos.