


Terrazas del Turia

Quart de Poblet



EDIFICIO 105 VIVIENDAS VPP, GARAJES Y TRASTEROS
Sector Moli D'Animeta. Quart de Poblet (Valencia)

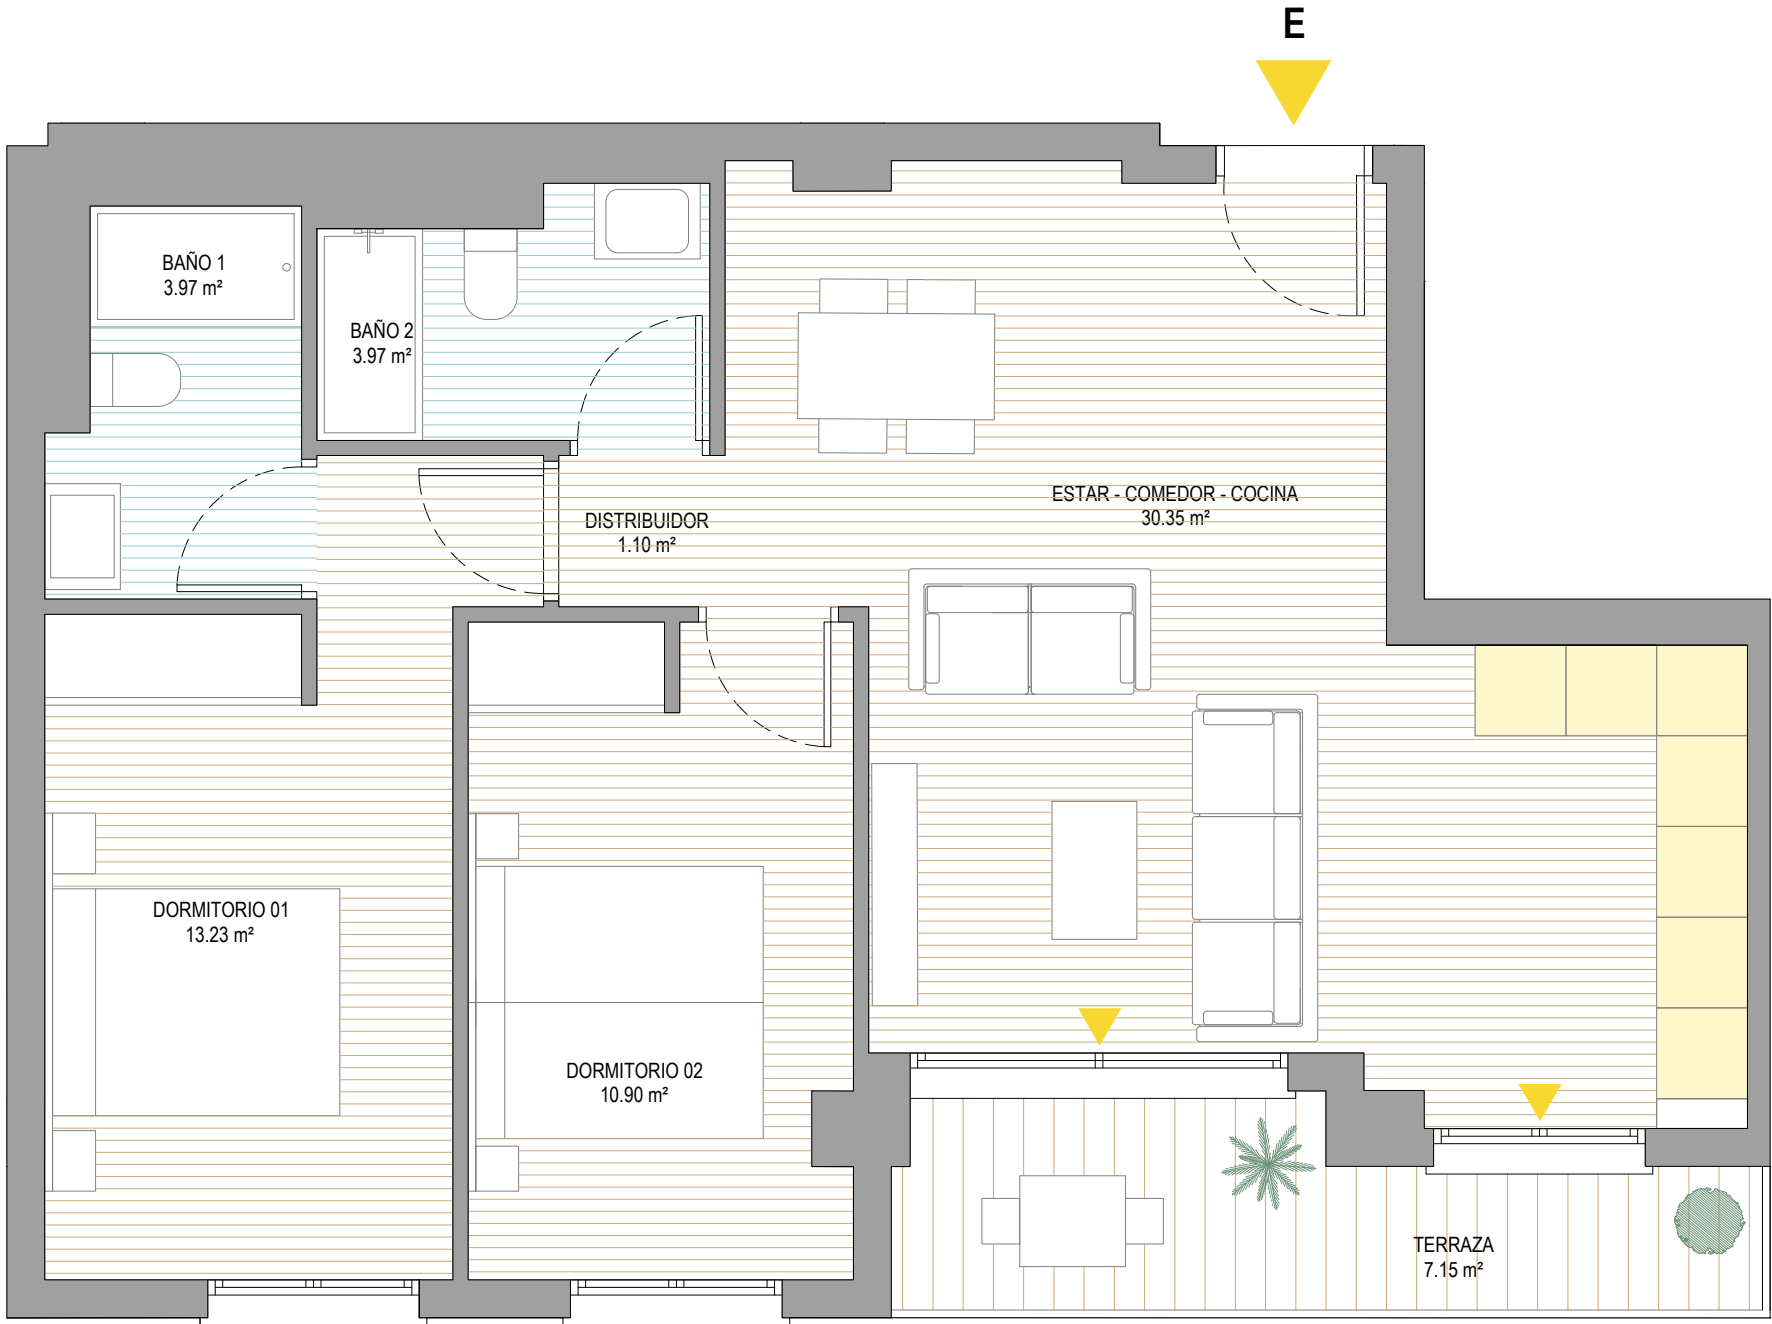



DATOS VIVIENDA

Escalera 1
Planta 1
Puerta E

SUPERFICIES VIVIENDA

Superficie Útil computable a efectos VP 70,67
Superficie Construida de Vivienda + ZZCC 102,18

LOCALIZACIÓN: Quart de Poblet (Valencia)

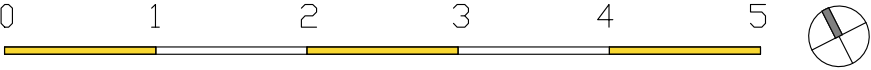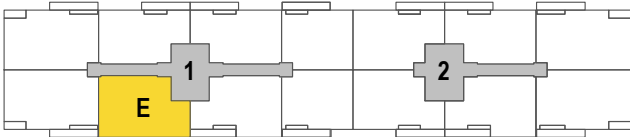

NOTA: "Plano orientativo, no constituye documento contractual; sujeto a modificaciones por exigencias técnicas, jurídicas o administrativas derivadas de la obtención de todos los permisos y licencias reglamentarias, así como por necesidades constructivas o de diseño derivadas de la Redacción de Proyecto y la Dirección de Obra. Las superficies útiles tienen carácter provisional hasta la obtención de la correspondiente Licencia de Obras y de Calificación. La jardinería, el mobiliario urbano y el amueblamiento es ficticio teniendo validez únicamente a efectos decorativos"